


**СХЕМА РАСПОЛОЖЕНИЯ ГРАНИЦ ПУБЛИЧНОГО СЕРВИТУТА
ОБЗОРНАЯ СХЕМА**

Линия электропередач 110 кВ "Чагино-Дубровская I-II"

(наименование объекта)

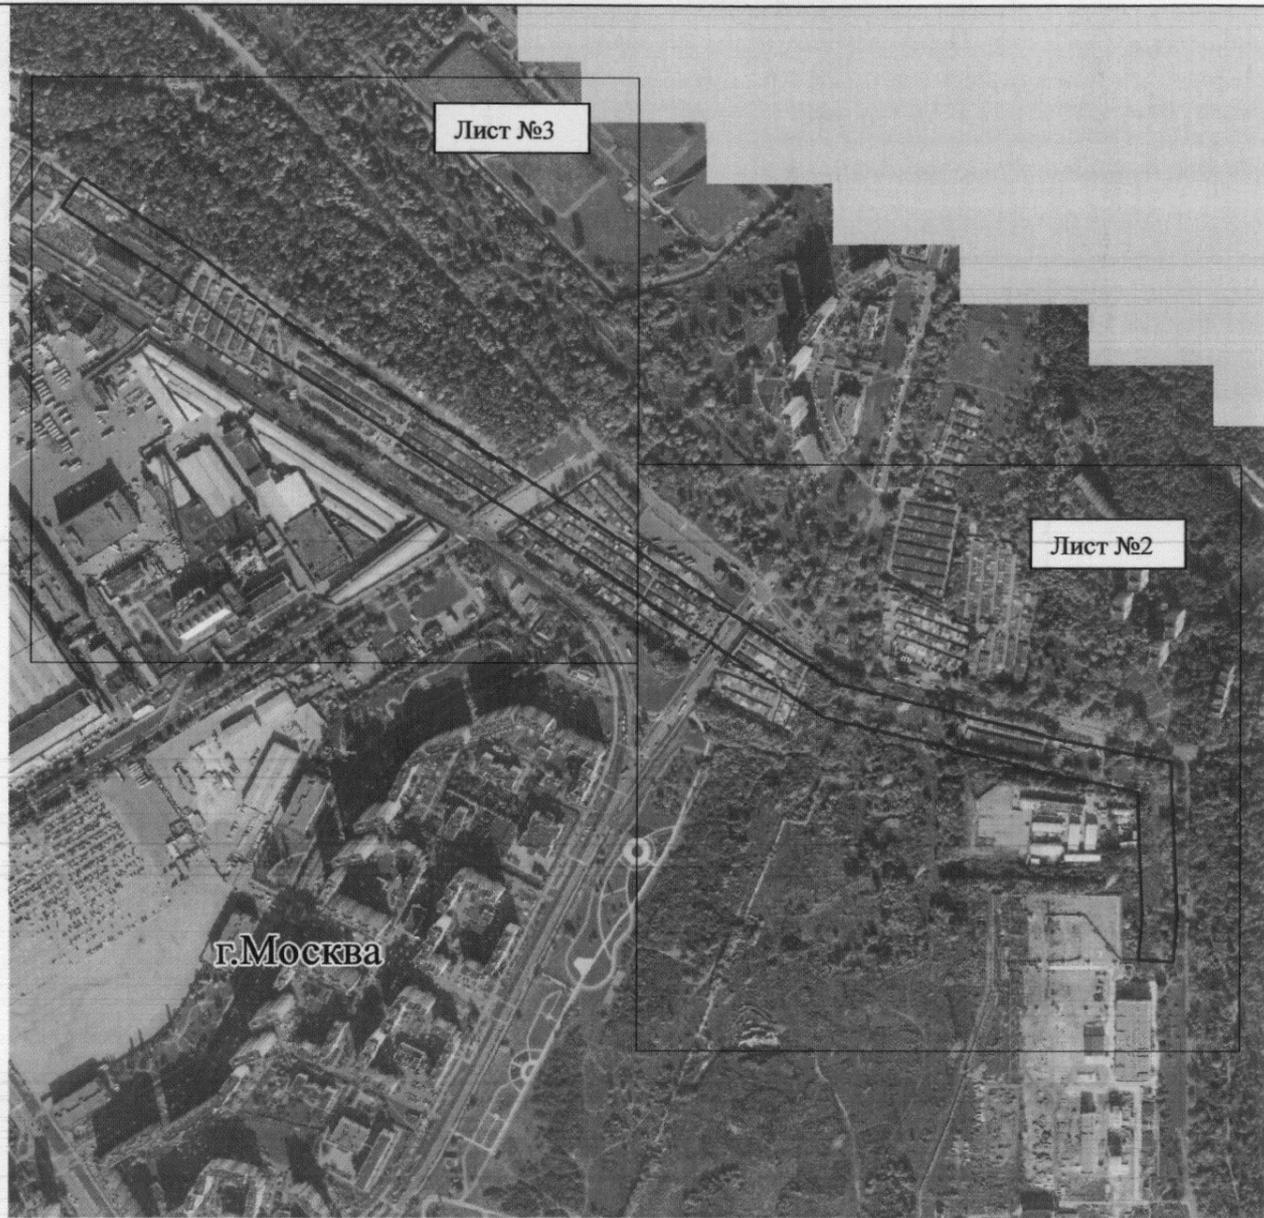

Масштаб 1 : 10000

Условные обозначения:

	- граница публичного сервитута объекта электросетевого хозяйства
	- граница муниципального образования
	- местоположение инженерного сооружения, в целях размещения которого устанавливается публичный сервитут

СХЕМА РАСПОЛОЖЕНИЯ ГРАНИЦ ПУБЛИЧНОГО СЕРВИТУТА

Линия электропередач 110 кВ "Чагино-Дубровская I-II"

(наименование объекта)



Масштаб 1 : 5000


Условные обозначения:

• 1	- характерная точка границы публичного сервитута объекта электросетевого хозяйства
—	- граница публичного сервитута объекта электросетевого хозяйства
:140	- кадастровый номер земельного участка
—	- граница земельного участка
58:14:0020201	- номер кадастрового квартала
—	- граница кадастрового квартала
- . - . - .	- граница муниципального образования
- - - - -	- местоположение инженерного сооружения, в целях размещения которого устанавливается публичный сервитут

СХЕМА РАСПОЛОЖЕНИЯ ГРАНИЦ ПУБЛИЧНОГО СЕРВИТУТА

Линия электропередач 110 кВ "Чагино-Дубровская I-II"

(наименование объекта)

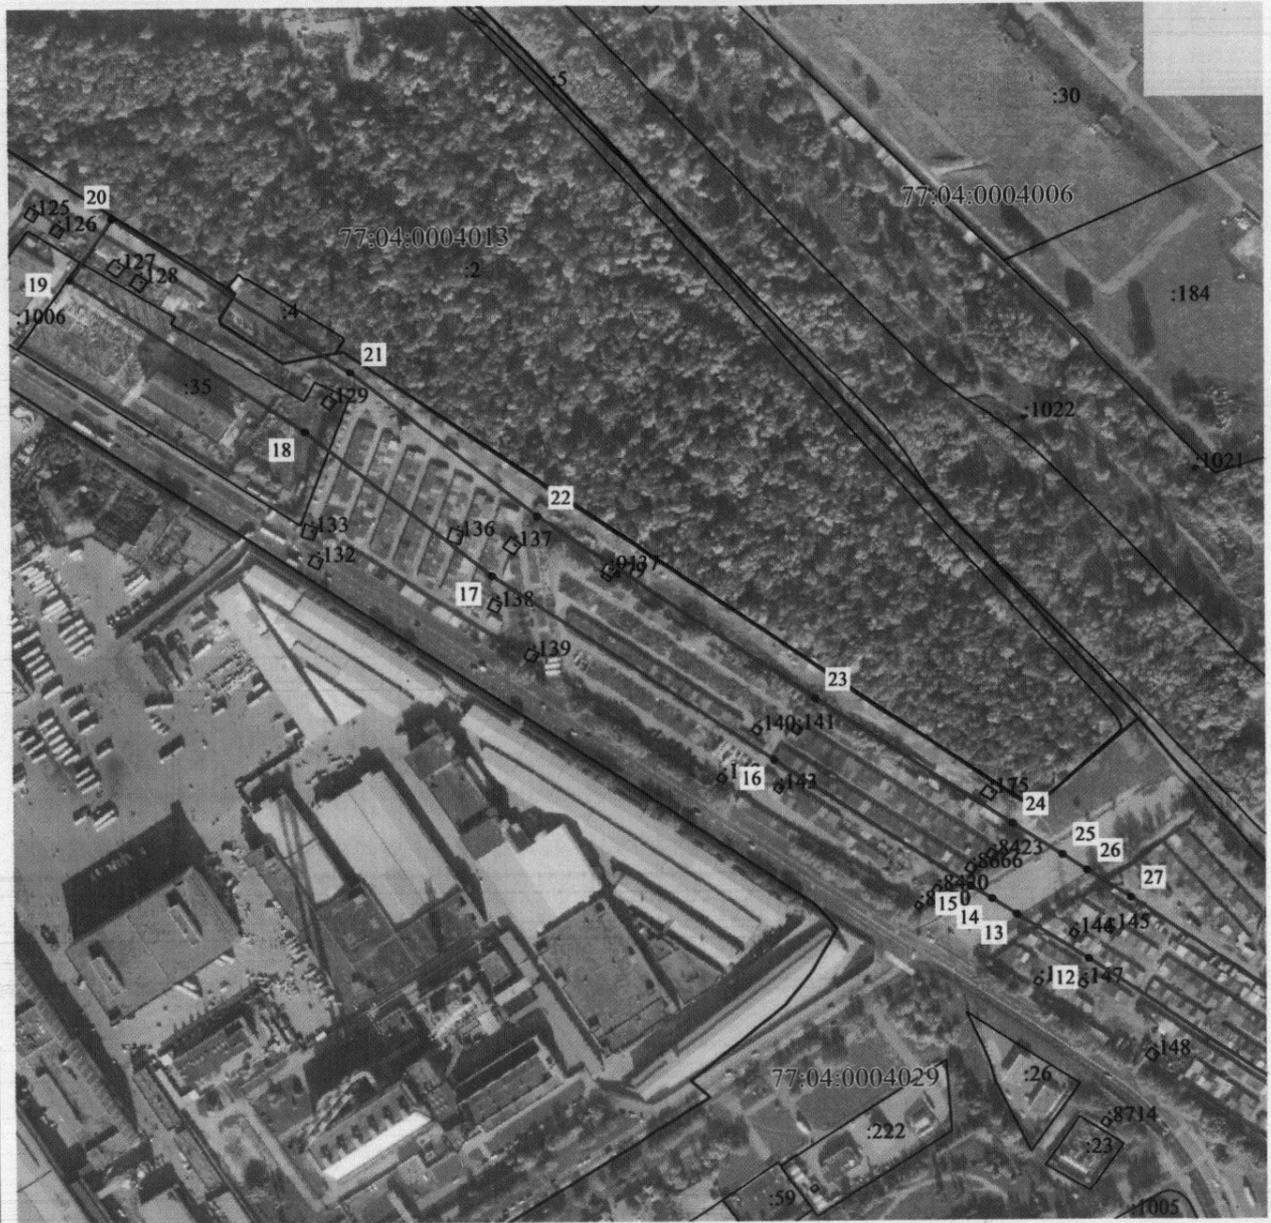

Масштаб 1 : 5000

Условные обозначения:

• 1	- характерная точка границы публичного сервитута объекта электросетевого хозяйства
—————	- граница публичного сервитута объекта электросетевого хозяйства
:140	- кадастровый номер земельного участка
—————	- граница земельного участка
58:14:0020201	- номер кадастрового квартала
—————	- граница кадастрового квартала
- - - - -	- граница муниципального образования
— · — · — · —	- местоположение инженерного сооружения, в целях размещения которого устанавливается публичный сервитут

СХЕМА РАСПОЛОЖЕНИЯ ГРАНИЦ ПУБЛИЧНОГО СЕРВИТУТА

Линия электропередач 110 кВ "Чагино-Дубровская I-II"

(наименование объекта)

Сведения о характерных точках границ объекта

Площадь объекта **98558** кв.м

77:04:0004013:4	1147.99	кв.м.
77:04:0004022:220	5664.42	кв.м.
77:04:0004022:227	18.98	кв.м.
77:04:0004029:118	132.00	кв.м.
77:04:0004029:119	73.89	кв.м.
77:04:0004029:167	2257.97	кв.м.
77:04:0004022:35	3522.57	кв.м.
77:04:0004029:107	35.05	кв.м.
77:04:0004029:109	52.00	кв.м.
77:04:0004029:121	35.00	кв.м.
77:04:0004029:127	77.00	кв.м.
77:04:0004029:128	77.00	кв.м.
77:04:0004029:129	52.00	кв.м.
77:04:0004029:136	77.00	кв.м.
77:04:0004029:137	77.00	кв.м.
77:04:0004029:140	27.00	кв.м.
77:04:0004029:141	29.00	кв.м.
77:04:0004029:144	23.00	кв.м.
77:04:0004029:145	21.71	кв.м.
77:04:0004029:149	34.92	кв.м.
77:04:0004029:150	44.12	кв.м.
77:04:0004029:155	53.00	кв.м.
77:04:0004029:156	46.36	кв.м.
77:04:0004029:161	56.00	кв.м.
77:04:0004029:179	41.00	кв.м.
77:04:0004029:8423	35.00	кв.м.
77:04:0004029:8424	35.00	кв.м.
77:04:0004029:8666	37.00	кв.м.
77:04:0004029:8668	53.00	кв.м.
77:04:0004029:8726	100.00	кв.м.
77:04:0004029:8727	100.00	кв.м.
77:04:0004029:9137	60.00	кв.м.

Обозначение характерных точек границ	Координаты, м	
	X	Y
1	2	3
1	384.51	19389.09
2	445.73	19393.94
3	621.71	19386.33
4	630.81	19341.97
5	632.81	19332.24
6	644.14	19277.04
7	684.71	19125.34
8	725.33	18963.29
9	816.36	18827.90
10	823.37	18817.47
11	851.05	18776.30
12	977.72	18588.51
13	1008.20	18542.19
14	1018.84	18526.03
15	1027.98	18512.13
16	1113.72	18382.44
17	1239.86	18196.32
18	1338.44	18074.06
19	1442.98	17920.82
20	1484.45	17948.10
21	1378.62	18103.89

СХЕМА РАСПОЛОЖЕНИЯ ГРАНИЦ ПУБЛИЧНОГО СЕРВИТУТА

Линия электропередач 110 кВ "Чагино-Дубровская I-II"

(наименование объекта)

Сведения о характерных точках границ объекта

22	1280.08	18226.09
23	1155.27	18410.25
24	1069.72	18539.66
25	1048.69	18571.62
26	1038.04	18587.81
27	1019.34	18616.24
28	892.52	18804.23
29	864.27	18846.25
30	857.61	18856.15
31	771.70	18983.93
32	733.11	19137.87
33	692.83	19288.53
34	683.69	19333.06
35	681.38	19344.29
36	662.84	19434.60
37	444.83	19444.03
38	380.57	19438.94
1	384.51	19389.09