


**Схема расположения границ публичного сервитута на кадастровом плане территории**  
 по адресу: г. Москва, вн.тер.г. муниципальный округ Рязанский, Рязанский проспект, земельный участок 49 (ЮВАО)

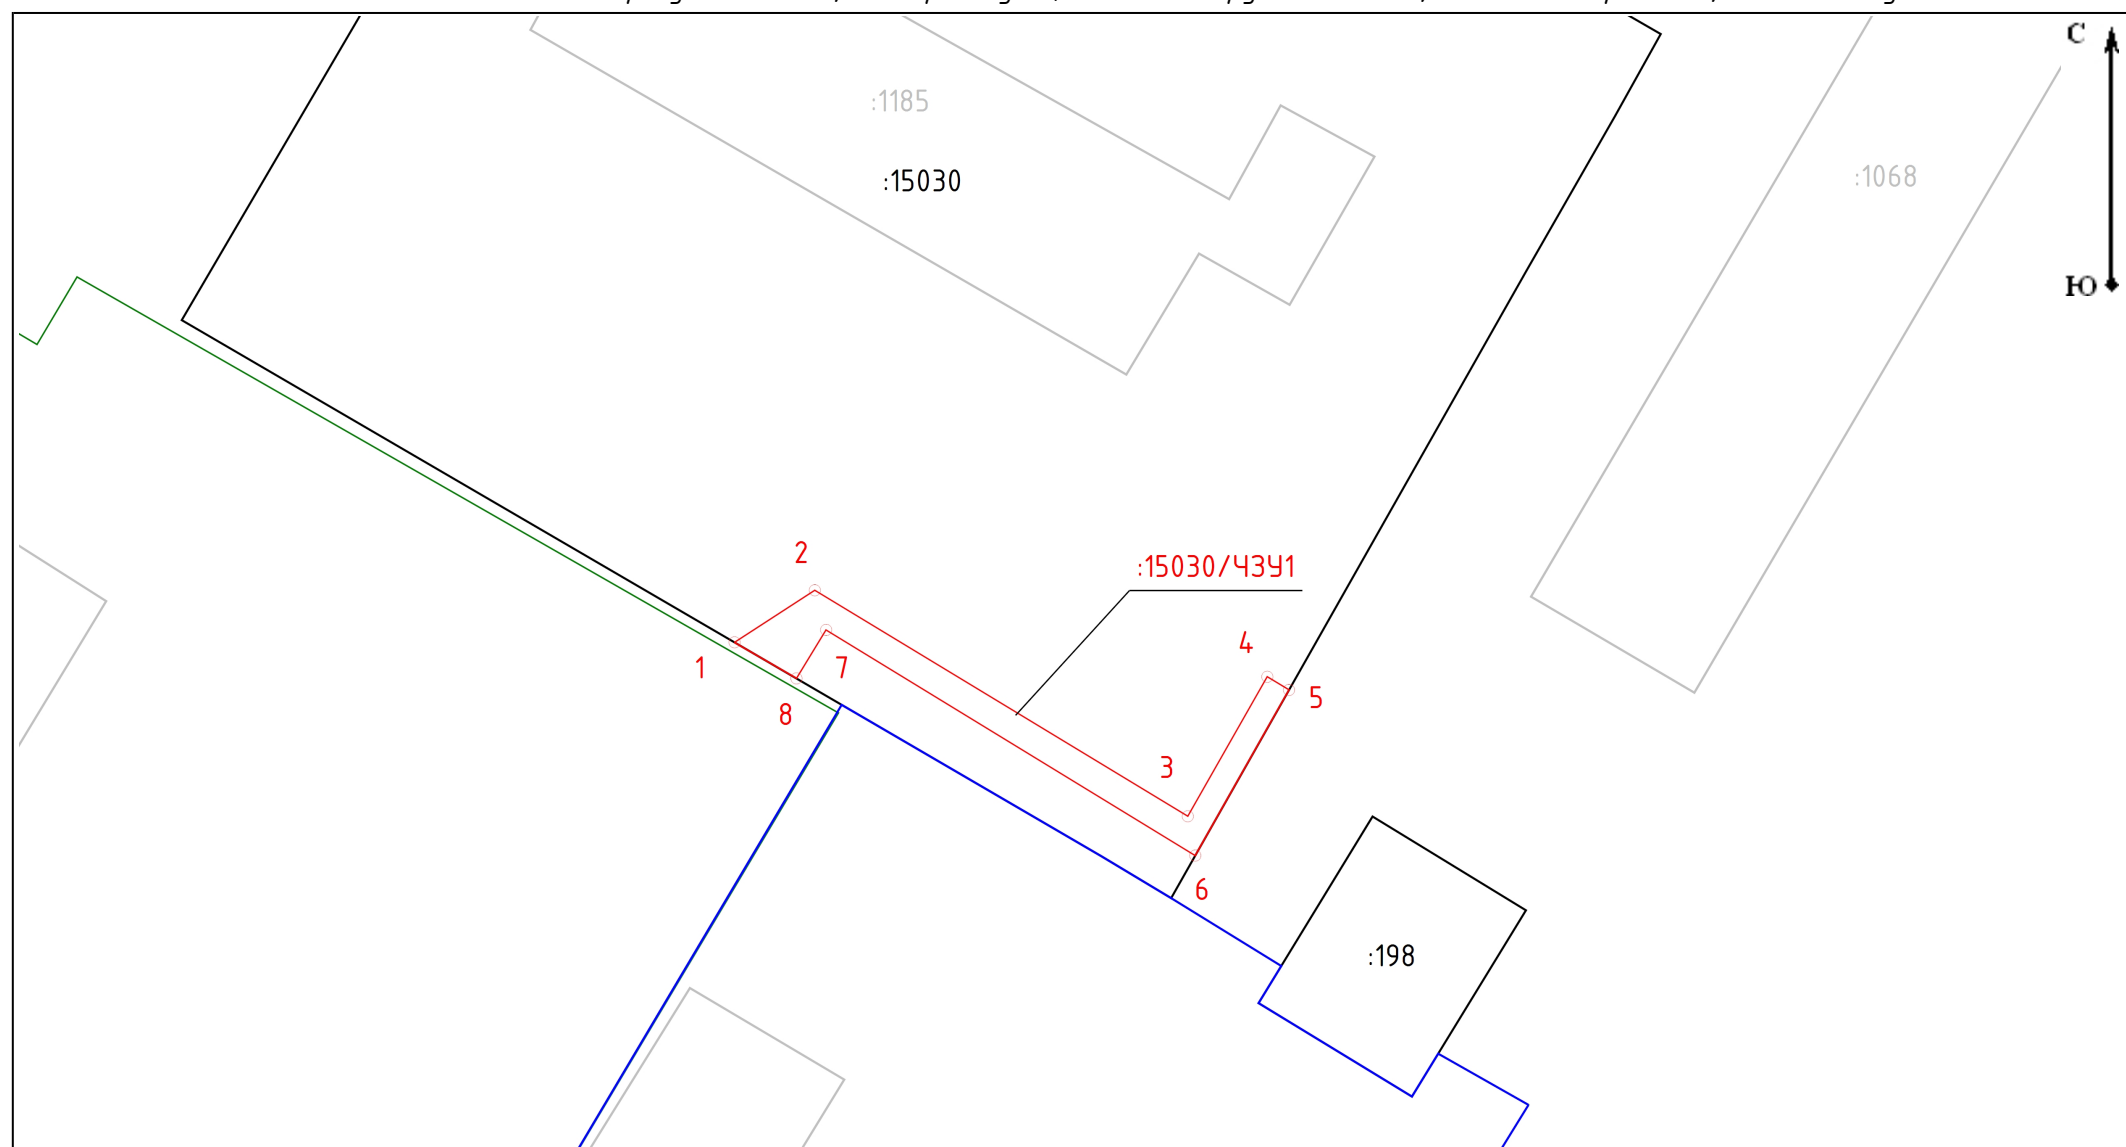

**Масштаб 1:500**

**Условные обозначения:**

- граница кадастрового квартала
- граница земельных участков, сведения о которых содержатся в ЕГРН
- границы ОКС
- граница земельного участка предоставленного под строительство многоквартирного дома в целях реализации Программы реновации
- проектные границы публичного сервитута
- :1787** - кадастровый номер земельного участка стоящего на ГКУ
- :1788/чзу1** - условное обозначение публичного сервитута
- 2** - характерные точки границы публичного сервитута

**Каталог координат:**

Имя точки	X, м	Y, м
:ЗУ2 (площадь 92 кв.м.)		
1	6 682,82	16 740,54
2	6 686,26	16 745,85
3	6 671,31	16 770,51
4	6 680,54	16 775,77
5	6 679,67	16 777,20
6	6 668,71	16 771,01
7	6 683,64	16 746,60
8	6 680,43	16 744,64
1	6 682,82	16 740,54

Площадь публичного сервитута - 92 м<sup>2</sup>