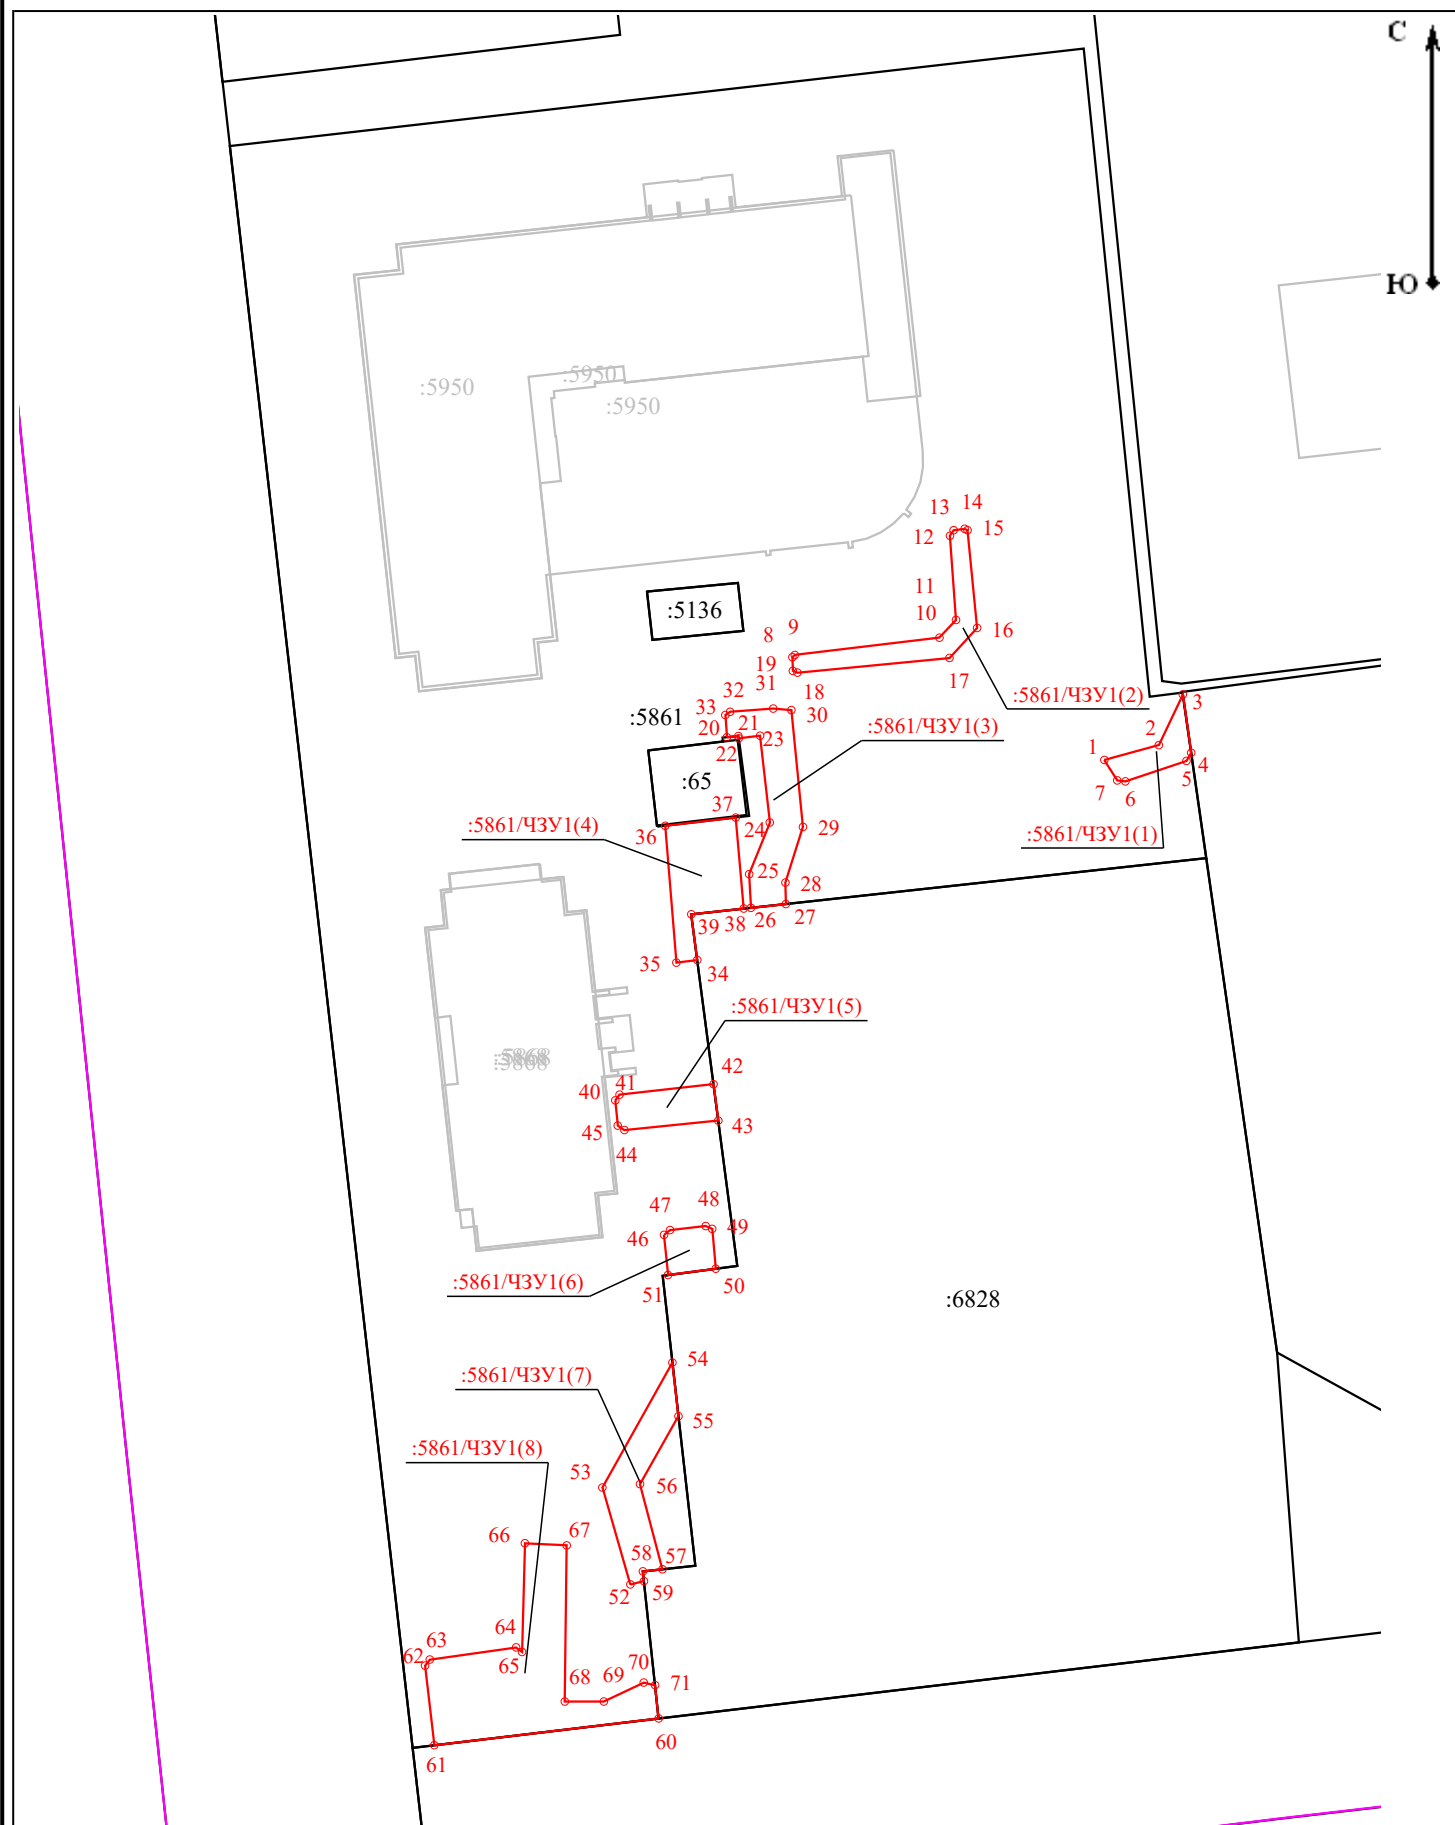

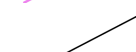






Схема расположения границ публичного сервитута на кадастровом плане территории
 по адресу: город Москва, внутригородская территория муниципальный округ Люблино,
 улица Люблинская, земельный участок 111/2



Масштаб 1:700

Условные обозначения:

-  - граница кадастрового квартала
-  - граница земельных участков, сведения о которых содержатся в ЕГРН
-  - границы ОКС
-  - граница земельного участка предоставленного под строительство многоквартирного дома в целях реализации Программы реновации
-  - проектные границы публичного сервитута
- :1787** - кадастровый номер земельного участка стоящего на ГКУ
- :1788/чзу1** - условное обозначение публичного сервитута
-  **2** - характерные точки границы публичного сервитута

Площадь публичного сервитута - 468 м²

Каталог координат:

Имя точки	X, м	Y, м
:5861/ЧЗУ1(1) (площадь 23 кв.м.)		
1	1 596,88	15 189,15
2	1 598,26	15 194,19
3	1 602,96	15 196,41
4	1 597,55	15 197,19
5	1 596,79	15 196,75
6	1 594,89	15 191,10
7	1 594,98	15 190,34
1	1 596,88	15 189,15
:5861/ЧЗУ1(2) (площадь 47 кв.м.)		
8	1 606,41	15 160,27
9	1 606,62	15 160,49
10	1 608,22	15 173,88
11	1 609,87	15 175,42
12	1 617,67	15 174,86
13	1 618,19	15 175,20
14	1 618,32	15 176,22
15	1 618,19	15 176,48
16	1 609,12	15 177,37
17	1 606,34	15 174,81
18	1 604,98	15 160,73
19	1 605,14	15 160,31
8	1 606,41	15 160,27
:5861/ЧЗУ1(3) (площадь 66 кв.м.)		
20	1 598,99	15 154,21
21	1 599,10	15 155,27
22	1 598,89	15 155,30
23	1 599,13	15 157,28
24	1 591,08	15 158,18
25	1 586,29	15 156,27
26	1 583,17	15 156,44
27	1 583,52	15 159,66
28	1 585,51	15 159,63
29	1 590,67	15 161,25
30	1 601,51	15 160,17
31	1 601,65	15 158,49
32	1 601,35	15 154,50
33	1 601,05	15 154,06
20	1 598,99	15 154,21
:5861/ЧЗУ1(4) (площадь 64 кв.м.)		
34	1 578,33	15 151,46
35	1 578,09	15 149,53
36	1 590,77	15 148,51
37	1 591,54	15 155,03
38	1 583,10	15 155,77
39	1 582,57	15 150,91
34	1 578,33	15 151,46
:5861/ЧЗУ1(5) (площадь 31 кв.м.)		
40	1 565,31	15 143,87
41	1 565,84	15 144,27
42	1 566,81	15 152,97
43	1 563,43	15 153,41
44	1 562,56	15 144,72
45	1 562,97	15 144,10
40	1 565,31	15 143,87
:5861/ЧЗУ1(6) (площадь 18 кв.м.)		
46	1 552,84	15 148,39
47	1 553,28	15 148,94
48	1 553,66	15 152,24
49	1 553,39	15 152,84
50	1 549,70	15 153,17
51	1 549,12	15 148,75
46	1 552,84	15 148,39
:5861/ЧЗУ1(7) (площадь 59 кв.м.)		
52	1 520,42	15 145,27
53	1 529,40	15 142,67
54	1 540,99	15 149,16
55	1 536,02	15 149,72
56	1 529,72	15 146,16
57	1 521,82	15 148,24
58	1 521,63	15 146,43
59	1 520,72	15 146,53
52	1 520,42	15 145,27
:5861/ЧЗУ1(8) (площадь 161 кв.м.)		
60	1 507,99	15 147,89
61	1 505,51	15 127,12
62	1 512,88	15 126,26
63	1 513,45	15 126,70
64	1 514,58	15 134,69
65	1 514,15	15 135,24
66	1 524,24	15 135,50
67	1 524,04	15 139,38
68	1 509,56	15 139,20
69	1 509,56	15 142,81
70	1 511,32	15 146,51
71	1 511,08	15 147,56
60	1 507,99	15 147,89