

ОПИСАНИЕ МЕСТОПОЛОЖЕНИЯ ГРАНИЦ

Публичный сервитут в отношении земель и земельных участков в целях эксплуатации существующего объекта трубопроводного транспорта - "Участок магистрального нефтепровода Рязань-Москва"

(наименование объекта местоположение границ, которого описано (далее - объект)

Раздел 1

Сведения об объекте		
№ п/п	Характеристики объекта	Описание характеристик
1	2	3
1	Местоположение объекта	<i>Российская Федерация, г Москва</i>
2	Площадь объекта \pm величина погрешности определения площади ($P \pm \Delta P$)	<i>293339кв.м. \pm 222кв.м.</i>
3	Иные характеристики объекта	<i>Публичный сервитут в отношении земель и земельных участков в целях эксплуатации существующего объекта трубопроводного транспорта - "Участок магистрального нефтепровода Рязань-Москва" сроком действия 49 лет в интересах Акционерного общества "Транснефть - Верхняя Волга".</i>

Раздел 2

Сведения о местоположении границ объекта

1. Система координат МСК-77

2. Сведения о характерных точках границ объекта

Обозначение характерных точек границ	Координаты, м		Метод определения координат характерной точки	Средняя квадратическая погрешность положения характерной точки (Mt), м	Описание обозначения точки на местности (при наличии)
	X	Y			
1	2	3	4	5	6
<i>1(1)</i>					
1	-5343,60	17538,74	Аналитический метод	0,10	-
2	-5359,10	17539,85	Аналитический метод	0,10	-
3	-5575,09	17541,31	Аналитический метод	0,10	-
4	-5589,64	17541,46	Аналитический метод	0,10	-
5	-5670,34	17538,80	Аналитический метод	0,10	-
6	-5708,72	17532,90	Аналитический метод	0,10	-
7	-5717,84	17527,26	Аналитический метод	0,10	-
8	-5724,20	17520,41	Аналитический метод	0,10	-
9	-5757,13	17452,43	Аналитический метод	0,10	-
10	-5783,56	17452,89	Аналитический метод	0,10	-
11	-5792,23	17451,53	Аналитический метод	0,10	-
12	-5801,01	17446,19	Аналитический метод	0,10	-
13	-5849,94	17394,99	Аналитический метод	0,10	-
14	-5904,06	17339,66	Аналитический метод	0,10	-
15	-6071,15	17193,25	Аналитический метод	0,10	-
16	-6107,65	17161,56	Аналитический метод	0,10	-
17	-6148,00	17120,47	Аналитический метод	0,10	-
18	-6128,55	17103,03	Аналитический метод	0,10	-
19	-6113,23	17099,88	Аналитический метод	0,10	-
20	-6105,16	17102,41	Аналитический метод	0,10	-
21	-6097,32	17104,33	Аналитический метод	0,10	-
22	-6038,29	17155,57	Аналитический метод	0,10	-
23	-5869,66	17303,32	Аналитический метод	0,10	-
24	-5814,00	17360,24	Аналитический метод	0,10	-
25	-5773,40	17402,71	Аналитический метод	0,10	-
26	-5757,90	17402,44	Аналитический метод	0,10	-
27	-5738,36	17401,99	Аналитический метод	0,10	-
28	-5723,03	17408,14	Аналитический метод	0,10	-
29	-5685,35	17485,90	Аналитический метод	0,10	-
30	-5665,70	17488,92	Аналитический метод	0,10	-
31	-5589,08	17491,46	Аналитический метод	0,10	-
32	-5575,52	17491,31	Аналитический метод	0,10	-
33	-5361,06	17489,86	Аналитический метод	0,10	-
34	-5344,36	17488,67	Аналитический метод	0,10	-
35	-5277,96	17491,41	Аналитический метод	0,10	-
36	-5265,13	17491,93	Аналитический метод	0,10	-
37	-5170,19	17491,95	Аналитический метод	0,10	-
38	-4173,82	17480,02	Аналитический метод	0,10	-
39	-4039,44	17515,06	Аналитический метод	0,10	-
40	-3906,78	17522,75	Аналитический метод	0,10	-
41	-3893,66	17526,84	Аналитический метод	0,10	-
42	-3883,74	17541,42	Аналитический метод	0,10	-
43	-3881,85	17575,17	Аналитический метод	0,10	-
44	-3842,68	17576,28	Аналитический метод	0,10	-
45	-3787,90	17577,17	Аналитический метод	0,10	-

Сведения о местоположении границ объекта

46	-3729,88	17575,23	Аналитический метод	0,10	-
47	-3625,45	17573,26	Аналитический метод	0,10	-
48	-3544,59	17573,67	Аналитический метод	0,10	-
49	-3527,08	17570,96	Аналитический метод	0,10	-
50	-3508,07	17563,77	Аналитический метод	0,10	-
51	-3499,38	17561,18	Аналитический метод	0,10	-
52	-3489,08	17560,18	Аналитический метод	0,10	-
53	-3456,38	17563,37	Аналитический метод	0,10	-
54	-3350,57	17573,67	Аналитический метод	0,10	-
55	-3328,78	17574,10	Аналитический метод	0,10	-
56	-3206,28	17580,94	Аналитический метод	0,10	-
57	-3117,70	17576,78	Аналитический метод	0,10	-
58	-3098,65	17575,10	Аналитический метод	0,10	-
59	-3062,43	17571,34	Аналитический метод	0,10	-
60	-2965,01	17562,41	Аналитический метод	0,10	-
61	-2880,49	17562,49	Аналитический метод	0,10	-
62	-2852,42	17562,07	Аналитический метод	0,10	-
63	-2843,75	17562,12	Аналитический метод	0,10	-
64	-2845,22	17555,12	Аналитический метод	0,10	-
65	-2842,11	17554,65	Аналитический метод	0,10	-
66	-2841,81	17556,62	Аналитический метод	0,10	-
67	-2842,83	17556,78	Аналитический метод	0,10	-
68	-2841,71	17562,13	Аналитический метод	0,10	-
69	-2828,55	17562,20	Аналитический метод	0,10	-
70	-2820,78	17562,29	Аналитический метод	0,10	-
71	-2797,80	17563,96	Аналитический метод	0,10	-
72	-2773,86	17575,69	Аналитический метод	0,10	-
73	-2750,28	17586,31	Аналитический метод	0,10	-
74	-2733,01	17595,73	Аналитический метод	0,10	-
75	-2723,05	17605,49	Аналитический метод	0,10	-
76	-2711,02	17624,36	Аналитический метод	0,10	-
77	-2678,28	17656,15	Аналитический метод	0,10	-
78	-2677,68	17656,49	Аналитический метод	0,10	-
79	-2626,15	17685,54	Аналитический метод	0,10	-
80	-2569,53	17718,31	Аналитический метод	0,10	-
81	-2510,58	17752,39	Аналитический метод	0,10	-
82	-2239,05	17904,66	Аналитический метод	0,10	-
83	-2193,26	17932,59	Аналитический метод	0,10	-
84	-1941,05	18081,89	Аналитический метод	0,10	-
85	-1932,50	18087,06	Аналитический метод	0,10	-
86	-1873,22	18126,44	Аналитический метод	0,10	-
87	-1860,31	18128,69	Аналитический метод	0,10	-
88	-1842,59	18135,93	Аналитический метод	0,10	-
89	-1804,43	18161,33	Аналитический метод	0,10	-
90	-1769,94	18179,22	Аналитический метод	0,10	-
91	-1760,41	18184,85	Аналитический метод	0,10	-
92	-1759,74	18185,26	Аналитический метод	0,10	-
93	-1757,22	18184,96	Аналитический метод	0,10	-
94	-1749,89	18183,01	Аналитический метод	0,10	-
95	-1744,22	18182,05	Аналитический метод	0,10	-
96	-1733,16	18180,85	Аналитический метод	0,10	-
97	-1720,60	18178,90	Аналитический метод	0,10	-
98	-1704,40	18174,22	Аналитический метод	0,10	-
99	-1664,88	18163,95	Аналитический метод	0,10	-
100	-1635,65	18173,30	Аналитический метод	0,10	-
101	-1606,58	18185,35	Аналитический метод	0,10	-
102	-1592,22	18193,71	Аналитический метод	0,10	-
103	-1531,72	18230,94	Аналитический метод	0,10	-
104	-1492,92	18251,70	Аналитический метод	0,10	-
105	-1468,98	18263,49	Аналитический метод	0,10	-


Сведения о местоположении границ объекта

106	-1421,98	18286,57	Аналитический метод	0,10	-
107	-1378,29	18313,72	Аналитический метод	0,10	-
108	-1347,35	18346,59	Аналитический метод	0,10	-
109	-1307,68	18370,94	Аналитический метод	0,10	-
110	-1273,44	18396,31	Аналитический метод	0,10	-
111	-1264,66	18397,95	Аналитический метод	0,10	-
112	-1252,07	18405,00	Аналитический метод	0,10	-
113	-1206,82	18443,00	Аналитический метод	0,10	-
114	-1136,49	18485,60	Аналитический метод	0,10	-
115	-1059,02	18534,52	Аналитический метод	0,10	-
116	-1044,60	18543,59	Аналитический метод	0,10	-
117	-1039,05	18560,44	Аналитический метод	0,10	-
118	-1038,86	18578,56	Аналитический метод	0,10	-
119	-1044,71	18630,39	Аналитический метод	0,10	-
120	-1052,21	18720,93	Аналитический метод	0,10	-
121	-1054,58	18746,30	Аналитический метод	0,10	-
122	-1055,48	18750,02	Аналитический метод	0,10	-
123	-1055,63	18750,64	Аналитический метод	0,10	-
124	-1055,77	18750,68	Аналитический метод	0,10	-
125	-1056,87	18750,87	Аналитический метод	0,10	-
126	-1057,99	18751,01	Аналитический метод	0,10	-
127	-1059,11	18751,10	Аналитический метод	0,10	-
128	-1060,23	18751,14	Аналитический метод	0,10	-
129	-1061,35	18751,13	Аналитический метод	0,10	-
130	-1062,48	18751,07	Аналитический метод	0,10	-
131	-1065,25	18750,83	Аналитический метод	0,10	-
132	-1068,02	18750,55	Аналитический метод	0,10	-
133	-1070,79	18750,22	Аналитический метод	0,10	-
134	-1073,55	18749,86	Аналитический метод	0,10	-
135	-1076,30	18749,45	Аналитический метод	0,10	-
136	-1079,05	18749,00	Аналитический метод	0,10	-
137	-1081,79	18748,51	Аналитический метод	0,10	-
138	-1084,53	18747,97	Аналитический метод	0,10	-
139	-1087,25	18747,39	Аналитический метод	0,10	-
140	-1089,97	18746,77	Аналитический метод	0,10	-
141	-1092,67	18746,11	Аналитический метод	0,10	-
142	-1095,37	18745,41	Аналитический метод	0,10	-
143	-1098,05	18744,66	Аналитический метод	0,10	-
144	-1100,72	18743,87	Аналитический метод	0,10	-
145	-1103,38	18743,05	Аналитический метод	0,10	-
146	-1105,08	18742,49	Аналитический метод	0,10	-
147	-1104,10	18738,35	Аналитический метод	0,10	-
148	-1104,03	18738,05	Аналитический метод	0,10	-
149	-1102,02	18716,54	Аналитический метод	0,10	-
150	-1094,47	18625,53	Аналитический метод	0,10	-
151	-1088,89	18576,02	Аналитический метод	0,10	-
152	-1088,90	18574,79	Аналитический метод	0,10	-
153	-1162,79	18528,12	Аналитический метод	0,10	-
154	-1236,02	18483,77	Аналитический метод	0,10	-
155	-1280,62	18446,32	Аналитический метод	0,10	-
156	-1281,69	18445,72	Аналитический метод	0,10	-
157	-1294,46	18445,04	Аналитический метод	0,10	-
158	-1304,01	18435,89	Аналитический метод	0,10	-
159	-1335,69	18412,41	Аналитический метод	0,10	-
160	-1379,18	18385,72	Аналитический метод	0,10	-
161	-1410,23	18352,74	Аналитический метод	0,10	-
162	-1446,25	18330,35	Аналитический метод	0,10	-
163	-1491,05	18308,36	Аналитический метод	0,10	-
164	-1515,77	18296,18	Аналитический метод	0,10	-
165	-1556,64	18274,32	Аналитический метод	0,10	-

Сведения о местоположении границ объекта

166	-1617,90	18236,61	Аналитический метод	0,10	-
167	-1628,82	18230,25	Аналитический метод	0,10	-
168	-1652,87	18220,29	Аналитический метод	0,10	-
169	-1666,32	18215,98	Аналитический метод	0,10	-
170	-1691,17	18222,44	Аналитический метод	0,10	-
171	-1709,78	18227,82	Аналитический метод	0,10	-
172	-1726,62	18230,43	Аналитический метод	0,10	-
173	-1737,34	18231,60	Аналитический метод	0,10	-
174	-1739,27	18231,92	Аналитический метод	0,10	-
175	-1747,79	18234,19	Аналитический метод	0,10	-
176	-1760,89	18235,75	Аналитический метод	0,10	-
177	-1775,78	18234,13	Аналитический метод	0,10	-
178	-1786,26	18227,65	Аналитический метод	0,10	-
179	-1794,18	18222,98	Аналитический метод	0,10	-
180	-1829,87	18204,46	Аналитический метод	0,10	-
181	-1866,13	18180,32	Аналитический метод	0,10	-
182	-1874,23	18177,02	Аналитический метод	0,10	-
183	-1886,44	18174,88	Аналитический метод	0,10	-
184	-1895,93	18171,38	Аналитический метод	0,10	-
185	-1959,29	18129,29	Аналитический метод	0,10	-
186	-1966,73	18124,79	Аналитический метод	0,10	-
187	-2219,02	17975,45	Аналитический метод	0,10	-
188	-2264,31	17947,83	Аналитический метод	0,10	-
189	-2535,33	17795,84	Аналитический метод	0,10	-
190	-2594,55	17761,60	Аналитический метод	0,10	-
191	-2650,95	17728,96	Аналитический метод	0,10	-
192	-2702,16	17700,09	Аналитический метод	0,10	-
193	-2711,39	17694,93	Аналитический метод	0,10	-
194	-2713,73	17691,42	Аналитический метод	0,10	-
195	-2750,05	17656,16	Аналитический метод	0,10	-
196	-2762,13	17637,20	Аналитический метод	0,10	-
197	-2763,05	17636,30	Аналитический метод	0,10	-
198	-2772,55	17631,11	Аналитический метод	0,10	-
199	-2795,13	17620,95	Аналитический метод	0,10	-
200	-2811,10	17613,12	Аналитический метод	0,10	-
201	-2822,86	17612,27	Аналитический метод	0,10	-
202	-2828,96	17612,20	Аналитический метод	0,10	-
203	-2852,19	17612,07	Аналитический метод	0,10	-
204	-2880,13	17612,50	Аналитический метод	0,10	-
205	-2962,74	17612,41	Аналитический метод	0,10	-
206	-3057,57	17621,11	Аналитический метод	0,10	-
207	-3093,88	17624,87	Аналитический метод	0,10	-
208	-3114,33	17626,68	Аналитический метод	0,10	-
209	-3206,50	17631,01	Аналитический метод	0,10	-
210	-3330,66	17624,07	Аналитический метод	0,10	-
211	-3353,48	17623,62	Аналитический метод	0,10	-
212	-3461,23	17613,13	Аналитический метод	0,10	-
213	-3489,10	17610,42	Аналитический метод	0,10	-
214	-3489,74	17610,48	Аналитический метод	0,10	-
215	-3492,05	17611,17	Аналитический метод	0,10	-
216	-3514,27	17619,58	Аналитический метод	0,10	-
217	-3540,87	17623,69	Аналитический метод	0,10	-
218	-3625,10	17623,26	Аналитический метод	0,10	-
219	-3728,57	17625,22	Аналитический метод	0,10	-
220	-3787,47	17627,18	Аналитический метод	0,10	-
221	-3843,80	17626,27	Аналитический метод	0,10	-
222	-3901,28	17624,63	Аналитический метод	0,10	-
223	-3912,55	17620,15	Аналитический метод	0,10	-
224	-3924,00	17611,65	Аналитический метод	0,10	-
225	-3930,70	17597,12	Аналитический метод	0,10	-

Схема расположения границ публичного сервитута
в отношении земель и земельных участков в целях эксплуатации существующего объекта трубопроводного транспорта -
"Участок магистрального нефтепровода Рязань-Москва".

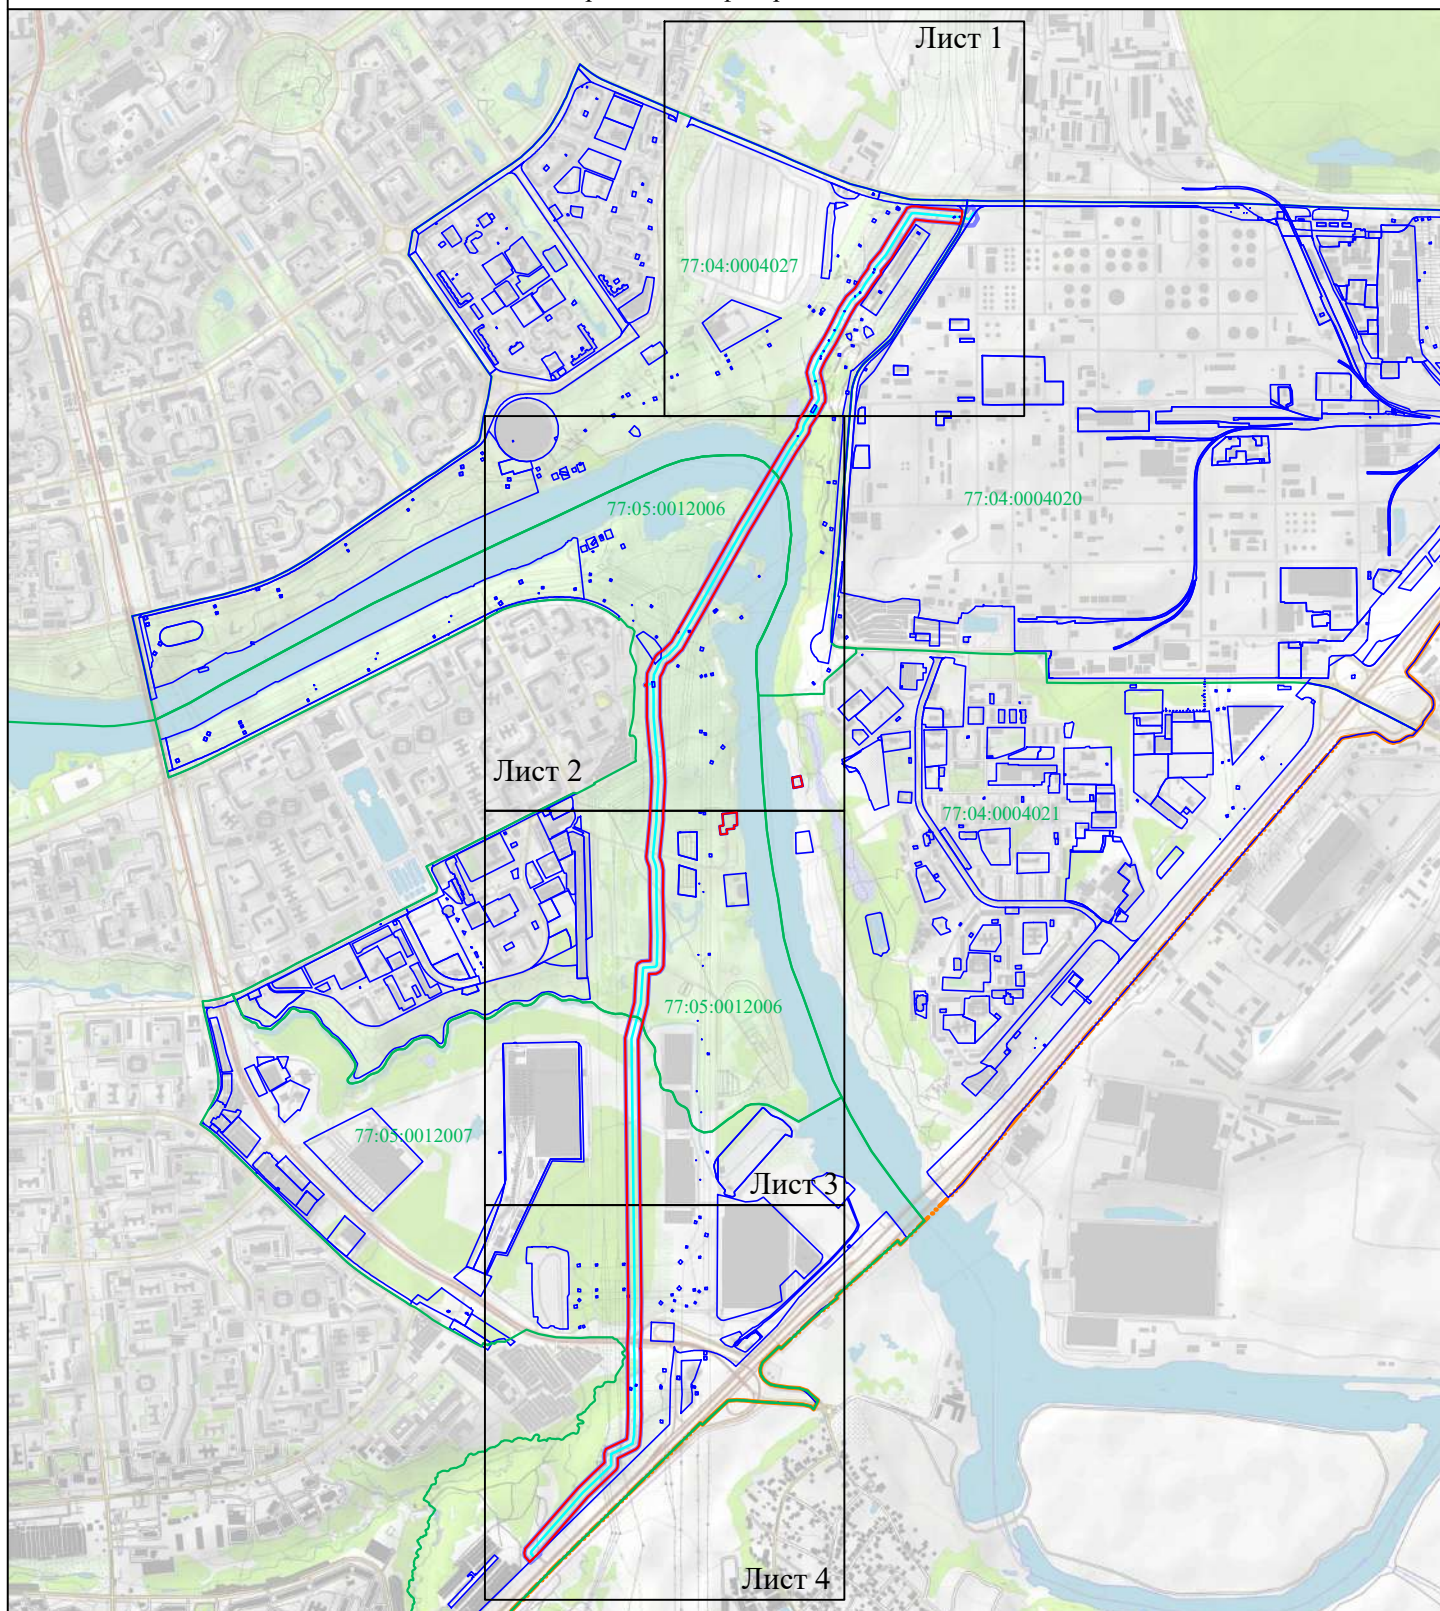

Масштаб 1:20000

Используемые условные знаки и обозначения:

- проектные границы публичного сервитута
- граница муниципального образования
- границы кадастрового квартала
- границы земельных участков по сведениям ЕГРН
- ось прохождения инженерного сооружения
- граница ЗОУИТ, реестровый номер 77:00-6.77


Подпись _____

Дата: «22» марта 2022 г.

Место для оттиска печати (при наличии) лица, составившего описание местоположения границ объекта



**Схема расположения границ публичного сервитута
в отношении земель и земельных участков в целях эксплуатации существующего объекта трубопроводного транспорта -
"Участок магистрального нефтепровода Рязань-Москва".**

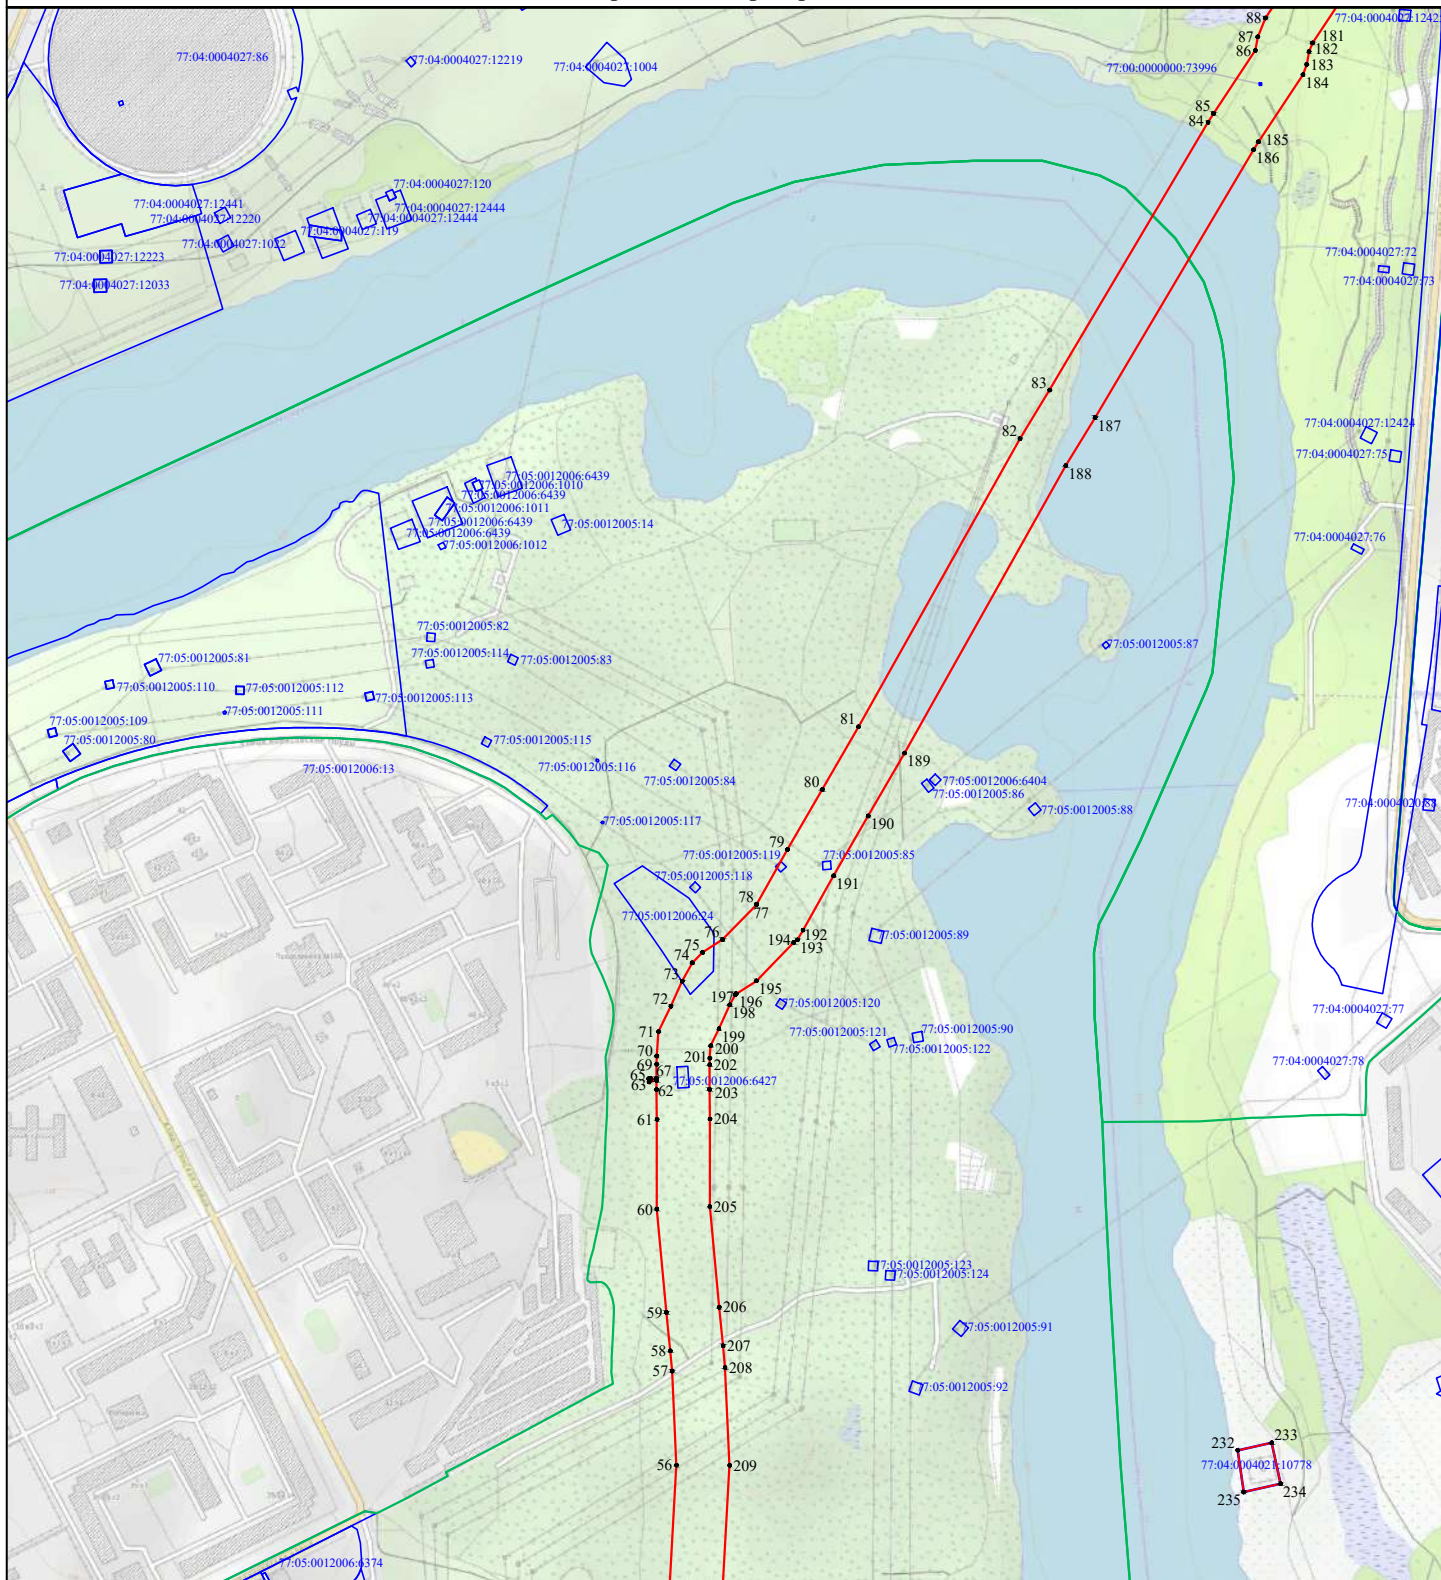

Масштаб 1:5000

Используемые условные знаки и обозначения:

- 1 - характерная точка проектных границ публичного сервитута
- - проектные границы публичного сервитута
- — — - граница муниципального образования
- — — — - границы кадастрового квартала
- — — — — - границы земельный участков по сведениям ЕГРН


Подпись _____

Дата: «22» марта 2022 г.


Место для оттиска печати (при наличии) лица, составившего описание местоположения границ объекта



Схема расположения листов

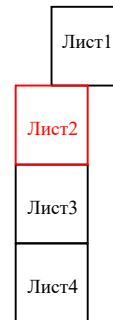

**Схема расположения границ публичного сервитута
в отношении земель и земельных участков в целях эксплуатации существующего объекта трубопроводного транспорта -
"Участок магистрального нефтепровода Рязань-Москва".**

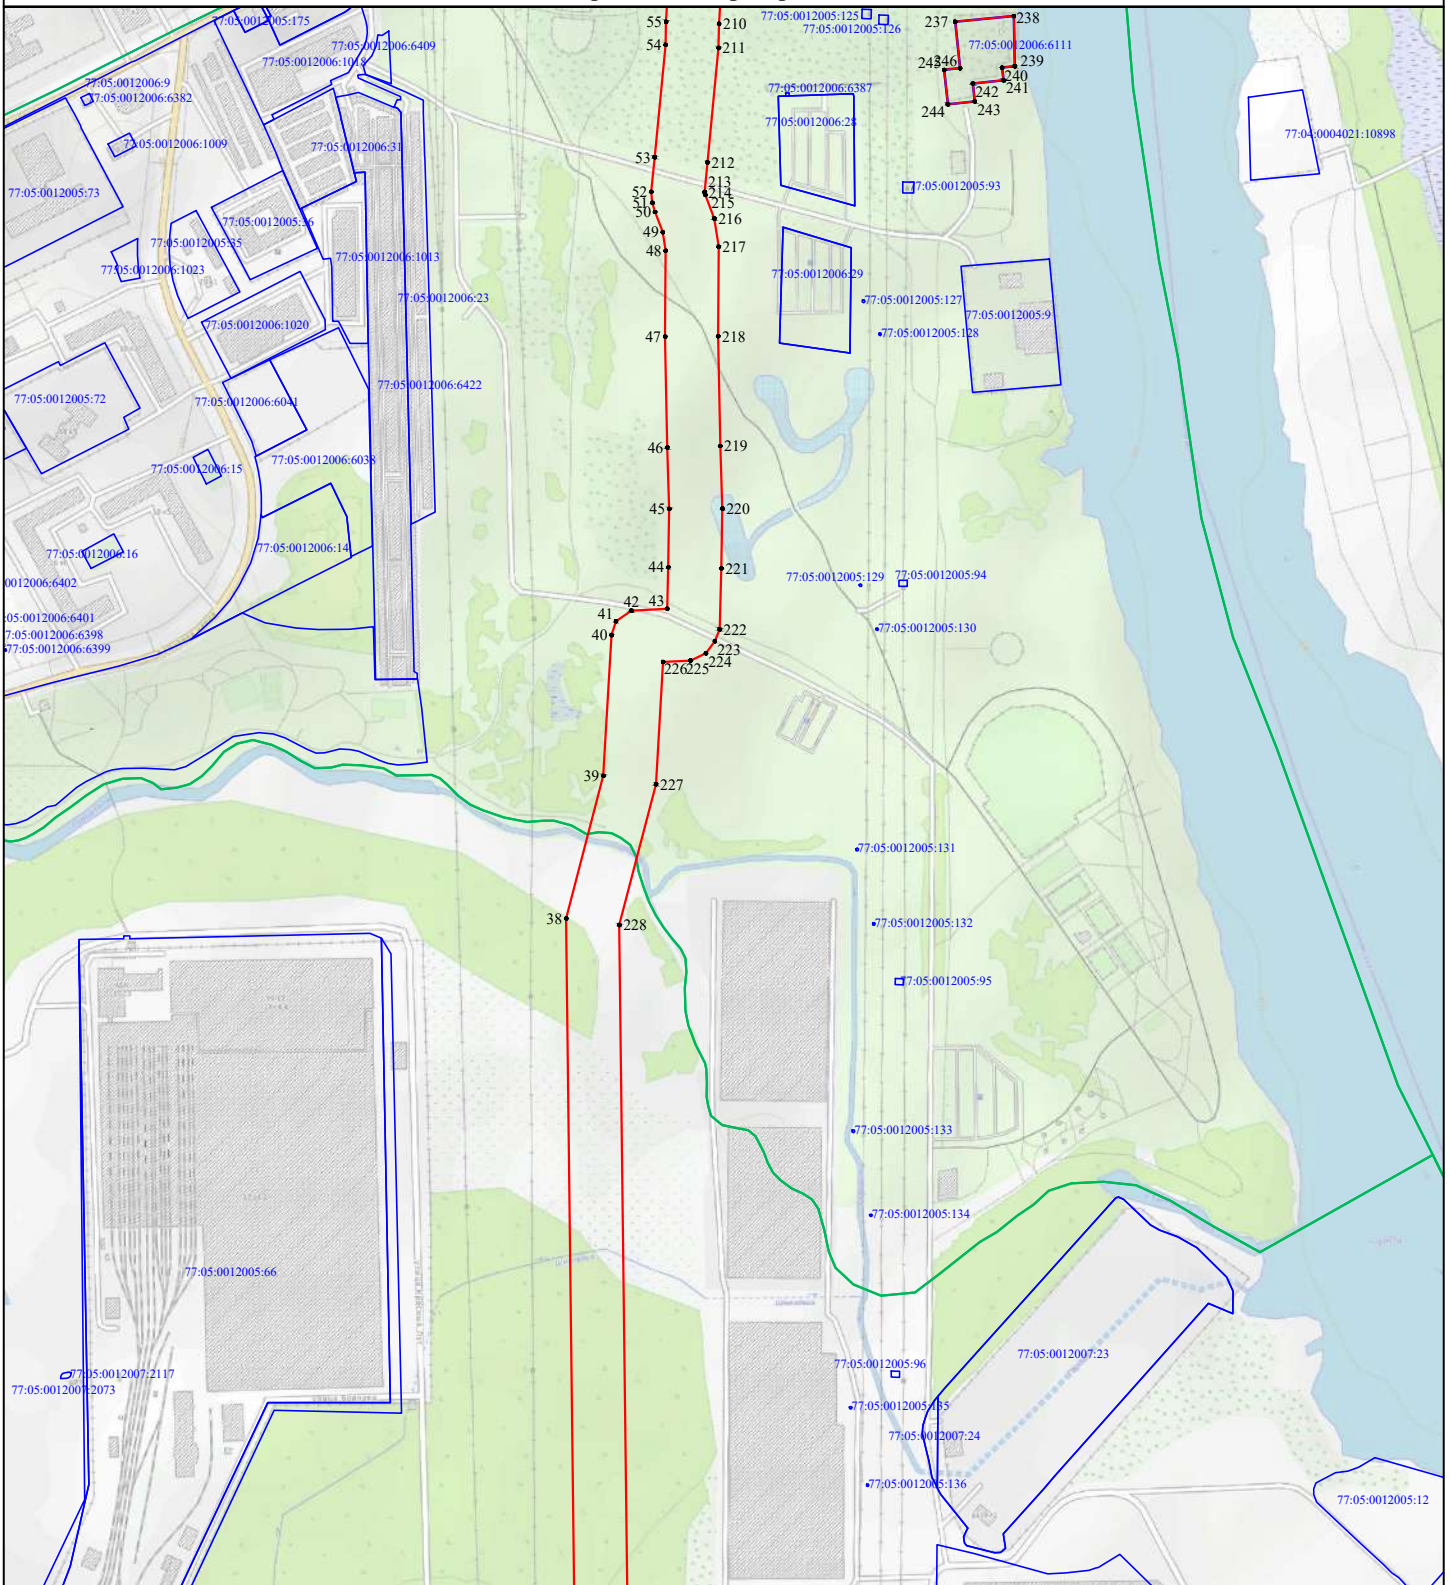

Масштаб 1:5000

Используемые условные знаки и обозначения:

- 1 - характеристическая точка проектных границ публичного сервитута
- (red line) - проектные границы публичного сервитута
- (dashed orange line) - граница муниципального образования
- (green line) - границы кадастрового квартала
- (blue line) - границы земельных участков по сведениям ЕГРН

Подпись _____

Дата «22» марта 2022 г.

Место для оттиска печати (при наличии) лица, составившего описание местоположения границ объекта



Схема расположения листов

