


Схемы расположения границ публичного сервитута на кадастровом плане территории
по адресу: г. Москва, проезд 1-й Саратовский, вл. 5, корпус 2

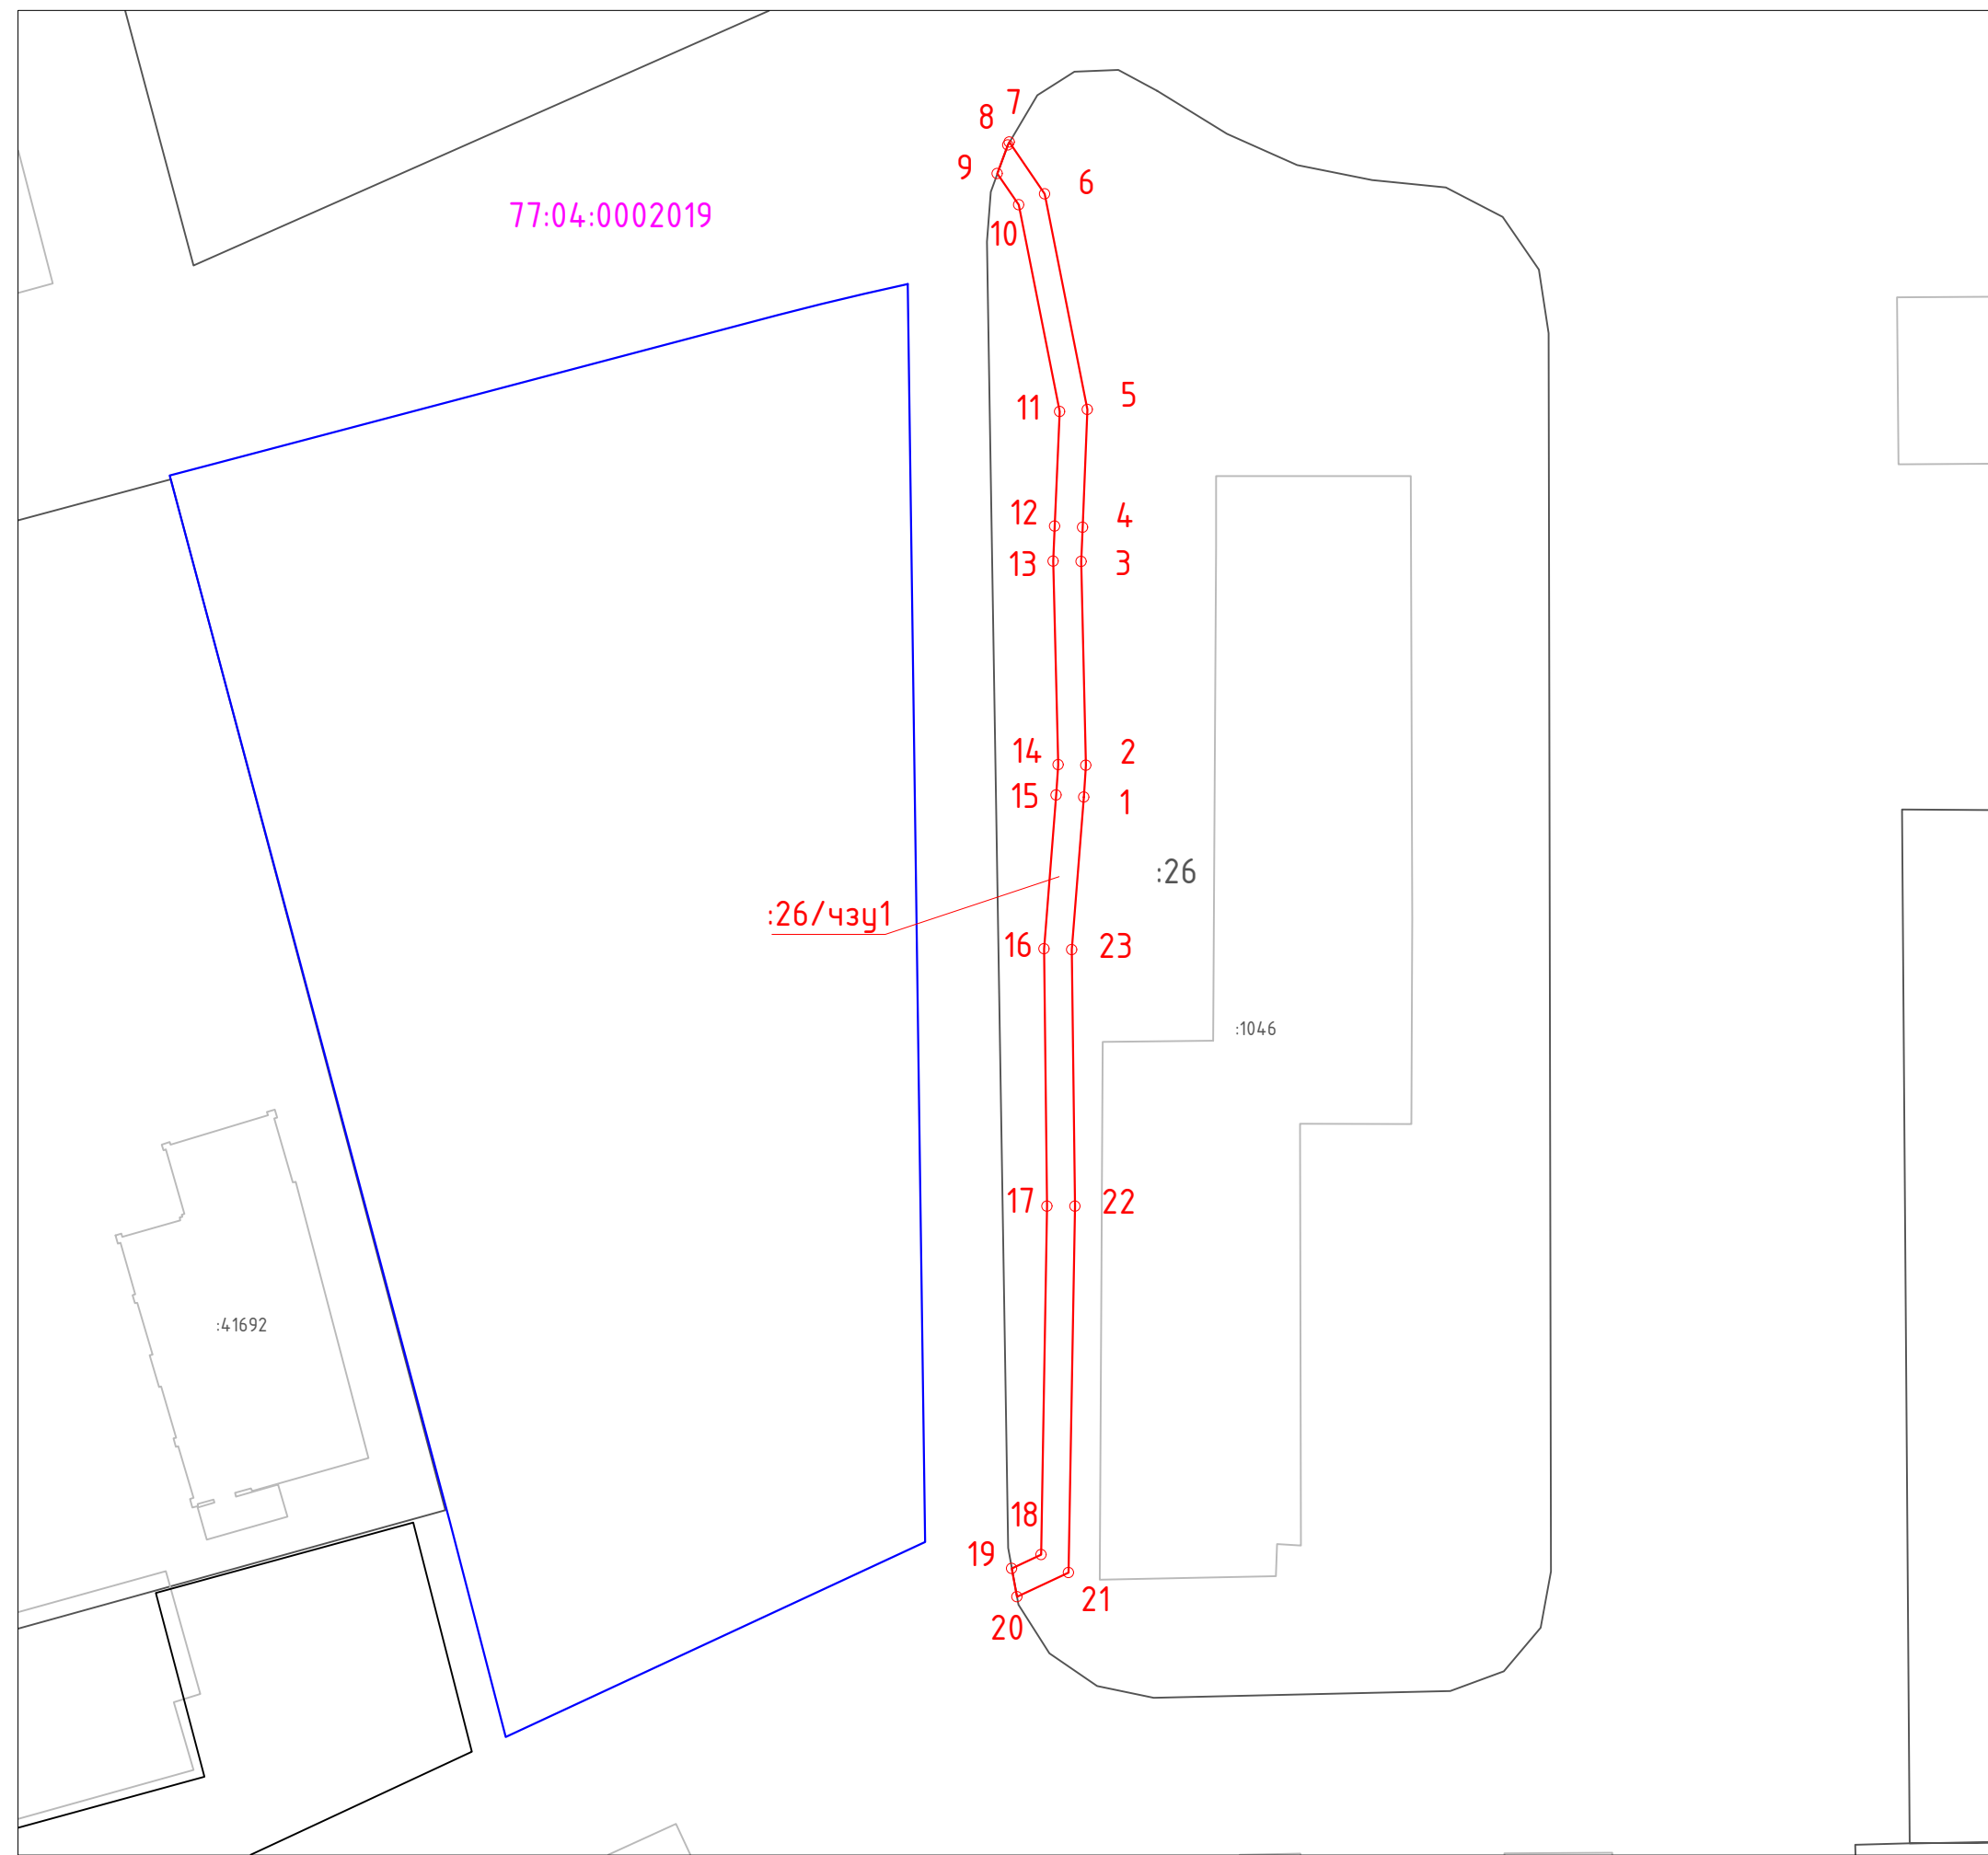

Каталог координаты характерных точек границ образуемого сервитута (Система координат - ПМСК Москвы)

Имя точки	X, м	Y, м
:26/чзп1 (площадь 210 кв.м.)		
1	5021,28	15062,31
2	5023,55	15062,46
3	5038,20	15062,11
4	5040,67	15062,22
5	5049,13	15062,57
6	5064,63	15059,50
7	5068,34	15056,96
8	5068,14	15056,84
9	5066,07	15056,09
10	5063,83	15057,62
11	5048,98	15060,56
12	5040,75	15060,22
13	5038,22	15060,11
14	5023,59	15060,46
15	5021,42	15060,31
16	5010,38	15059,44
17	4991,88	15059,67
18	4966,83	15059,23
19	4965,85	15057,13
20	4963,81	15057,50
21	4965,55	15061,20
22	4991,88	15061,67
23	5010,31	15061,44
1	5021,28	15062,31

- Условные обозначения:
- граница кадастрового квартала
 - граница земельных участков, сведения о которых содержатся в ЕГРН
 - границы ОКС
 - граница земельного участка предоставленного под строительство многоквартирного дома в целях реализации Программы реновации
 - 77:04:0002019 - номер кадастрового квартала
 - :26 - кадастровый номер земельного участка стоящего на ГКУ
 - :26/чзп1 - условное обозначение публичного сервитута
 - проектные границы публичного сервитута
 - o 1 - характерные точки границы публичного сервитута