


Участок №7

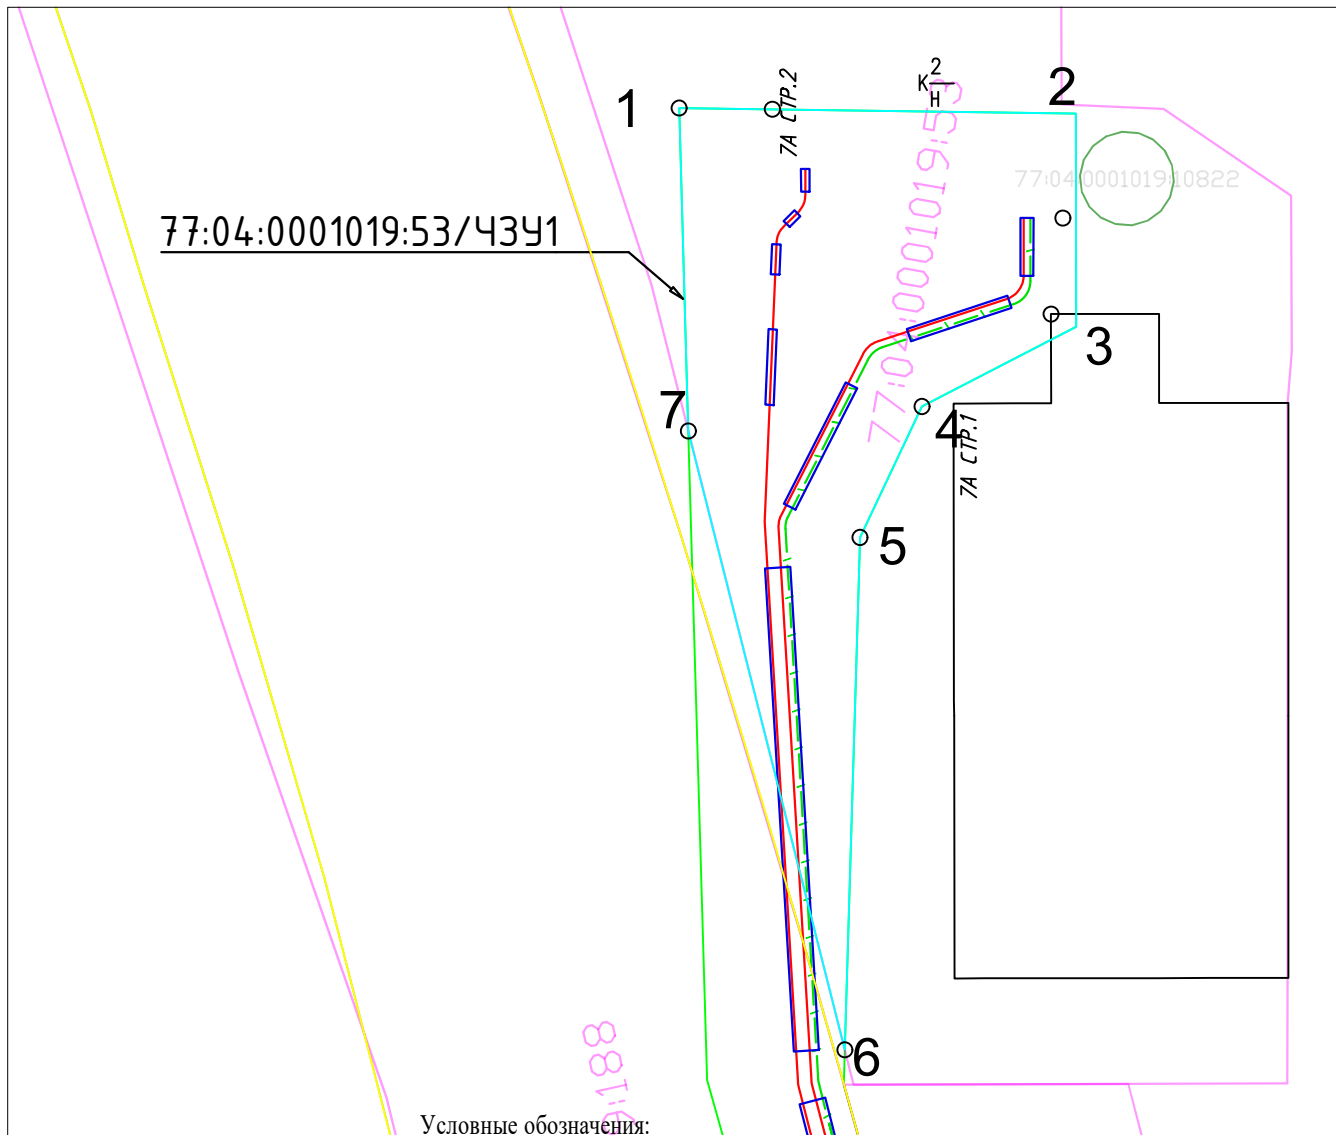

Условные обозначения:

- Проектируемая 2-цепная КЛ 110 кВ "Павелецкая-Таганская" + 2 кабеля ВОЛС
- Проектируемые 2 кабеля ВОЛС
- Проектируемый закрытый переход (методом ГНБ)
- Проектируемый котлован под соединительные муфты с колодезем для транспозиции
- Проектные границы участков публичного сервитута
- 77:04:0001019:53/43У1 - Обозначение участков публичного сервитута
- 77:05:0001019 - Номер кадастрового квартала
- 77:04:0001019:53 - Границы земельных участков по сведениям ЕГРН
- Характерные точки проектной границы публичного сервитута

Участок №7	77:04:0001019:53/чзУ1	
№ точки	X	Y
1	6790.19	10361.37
2	6789.83	10387.60
3	6775.73	10387.63
4	6770.45	10377.43
5	6761.79	10373.33
6	6727.94	10372.32
7	6768.83	10361.98
1	6790.19	10361.37

20D012-19-2626/СФ-ТКР-КЛ						
Заказчик: МВС - филиал ПАО "МОЭСК"						
Реконструкция КЛ 110кВ "Павелецкая-Таганская №1, №2" для нужд МВС - филиала ПАО "МОЭСК"						
Изм.	Колуч	Лист	№ док.	Подп.	Дата	
Разраб.	Решетников				10.21	
Нач. отдела	Гаджиев				10.21	
Проверил	Бауков				10.21	
Н. контр.	Елисеев				10.21	
ГИП	Фурманов				10.21	
Кабельная линия 110кВ				Стадия	Лист	Листов
				П	7	21
Координатное описание Участка №7 (77:04:0001019:53/43У1)				ООО "СФ ТЦС"		