


**ОПИСАНИЕ МЕСТОПОЛОЖЕНИЯ ГРАНИЦ ПУБЛИЧНОГО СЕРВИТУТА**  
**Обзорная схема**

**Линия электропередач 110 кВ «Борисово-Ленинская 2»**

(наименование объекта)

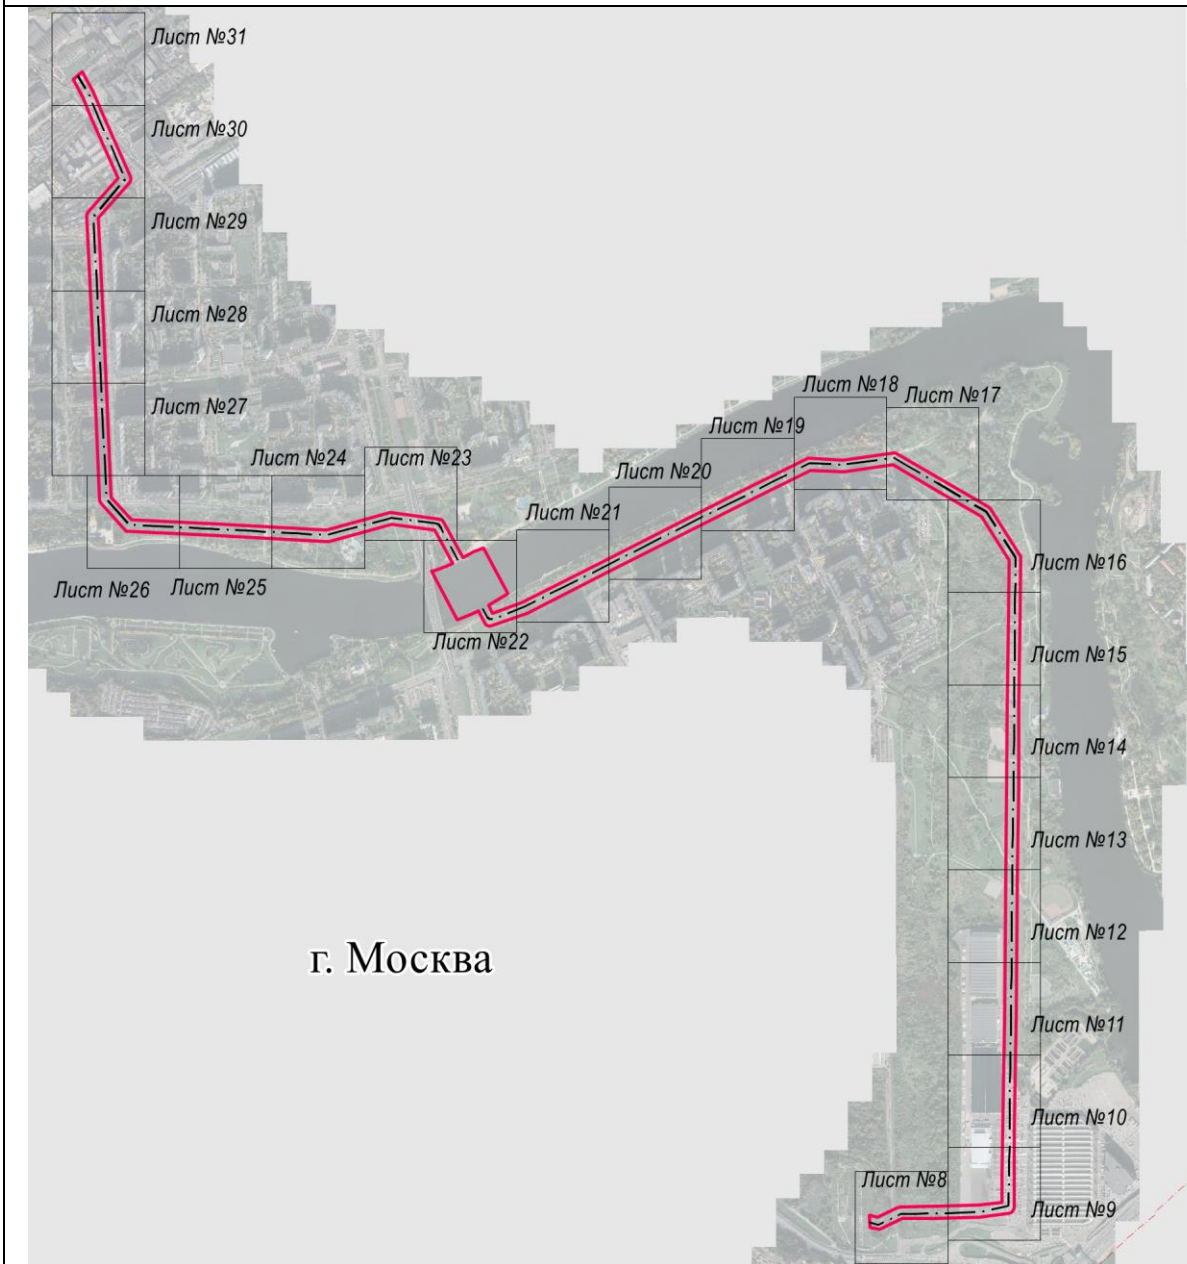

**Масштаб 1 : 27000**

**Условные обозначения:**

• 1	- характерная точка границы публичного сервитута объекта электросетевого хозяйства
	- граница публичного сервитута объекта электросетевого хозяйства
:140	- кадастровый номер земельного участка
	- граница земельного участка
<u>58:14:0020201</u>	- номер кадастрового квартала
	- граница кадастрового квартала
	- граница муниципального образования
	- местоположение инженерного сооружения, в целях размещения которого устанавливается публичный сервитут

Подпись \_\_\_\_\_ **Борщёва Ольга Ивановна/**

Дата «10» апреля 2023 г.

Место для отрисовки печати

