


План-схема расположения частей земельного участка на кадастровом плане территории для обеспечения строительства объекта городского заказа «Строительство многоуровневых транспортных развязок через Казанское и Горьковское направление Московской железной дороги на участке от шоссе Энтузиастов до Рязанского проспекта»

1. Исходный земельный участок - неразграниченная государственная собственность
2. Земельный участок, подлежащий оформлению - :ЗУЗ
3. Площадь земельного участка - 229 кв.м

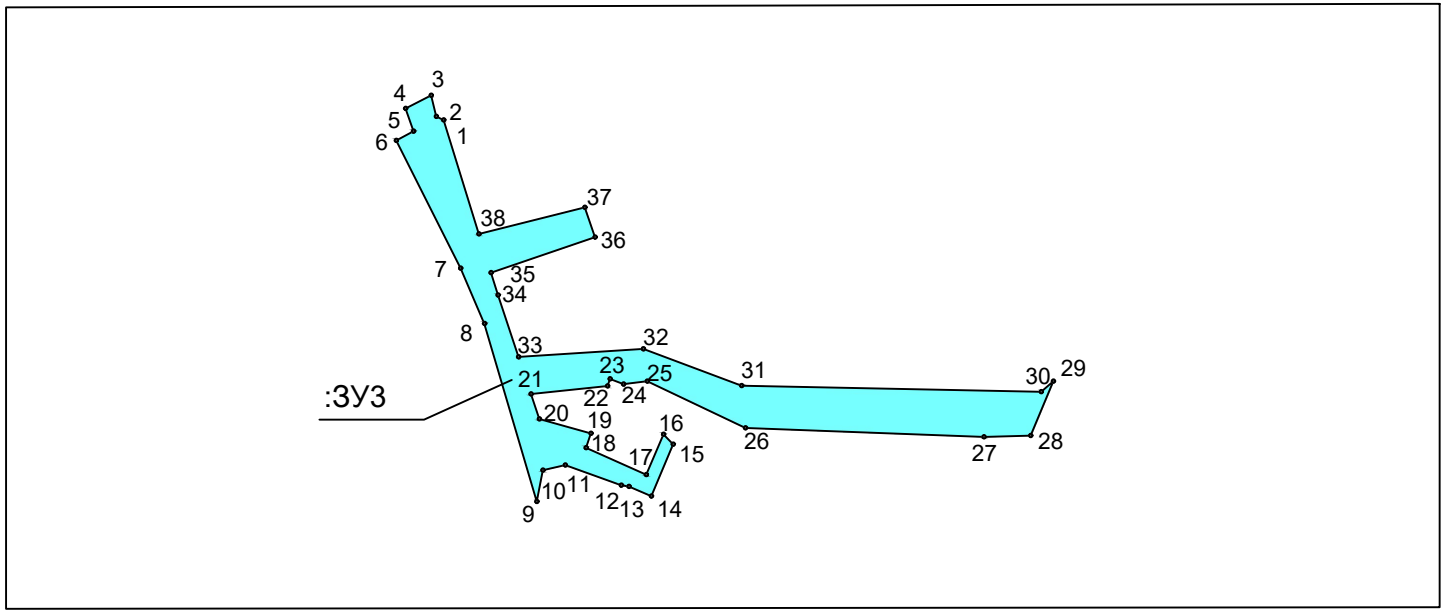

Каталог координат поворотных точек земельного участка :ЗУЗ система координат Московская

N	X	Y	N	X	Y
1	7300,26	14336,65	20	7263,63	14348,37
2	7300,68	14335,74	21	7266,69	14347,35
3	7303,27	14335,13	22	7267,67	14356,75
4	7301,66	14331,99	23	7268,54	14357,06
5	7298,87	14332,95	24	7267,88	14358,71
6	7297,73	14330,85	25	7268,25	14361,63
7	7282,09	14338,73	26	7262,51	14373,66
8	7275,30	14341,66	27	7261,44	14402,89
9	7253,49	14348,08	28	7261,58	14408,60
10	7257,35	14348,84	29	7268,25	14411,39
11	7257,98	14351,56	30	7266,95	14409,91
12	7255,50	14358,42	31	7267,69	14373,19
13	7255,36	14359,37	32	7272,19	14361,12
14	7254,15	14362,12	33	7271,21	14345,84
15	7260,51	14364,79	34	7278,79	14343,31
16	7261,73	14363,60	35	7281,54	14342,46
17	7256,80	14361,50	36	7285,89	14355,21
18	7260,09	14354,11	37	7289,55	14353,96
19	7261,86	14354,72	38	7286,29	14340,99

Условные обозначения:

- - границы исходного земельного участка
- - границы земельного участка, подлежащего временному занятию