


План-схема расположения частей земельного участка на кадастровом плане территории для обеспечения строительства объекта городского заказа «Строительство многоуровневых транспортных развязок через Казанское и Горьковское направление Московской железной дороги на участке от шоссе Энтузиастов до Рязанского проспекта»

1. Исходный земельный участок - 77:04:0002002:108
2. Площадь исходного земельного участка - 54 325,01 кв. м
3. Адресный ориентир - г Москва, пр-кт Рязанский, ЗУ 04/77/00299 в составе уч.3889 перечня ЗУ существующей УДС От границы с ЗУ 04/77/00565 (Нижегородская ул.), совпадающей с кад.границей (с кв.77:04:02023), проходящей по внешней границе полосы отвода Малого кольца МЖД до границы с ЗУ 04/77/00302 (Рязанский просп.), проходящей вблизи Проектируемый Проезд № 3420
4. Часть земельного участка - :ЧЗУ1
5. Площадь части земельного участка - :ЧЗУ1-36 кв.м

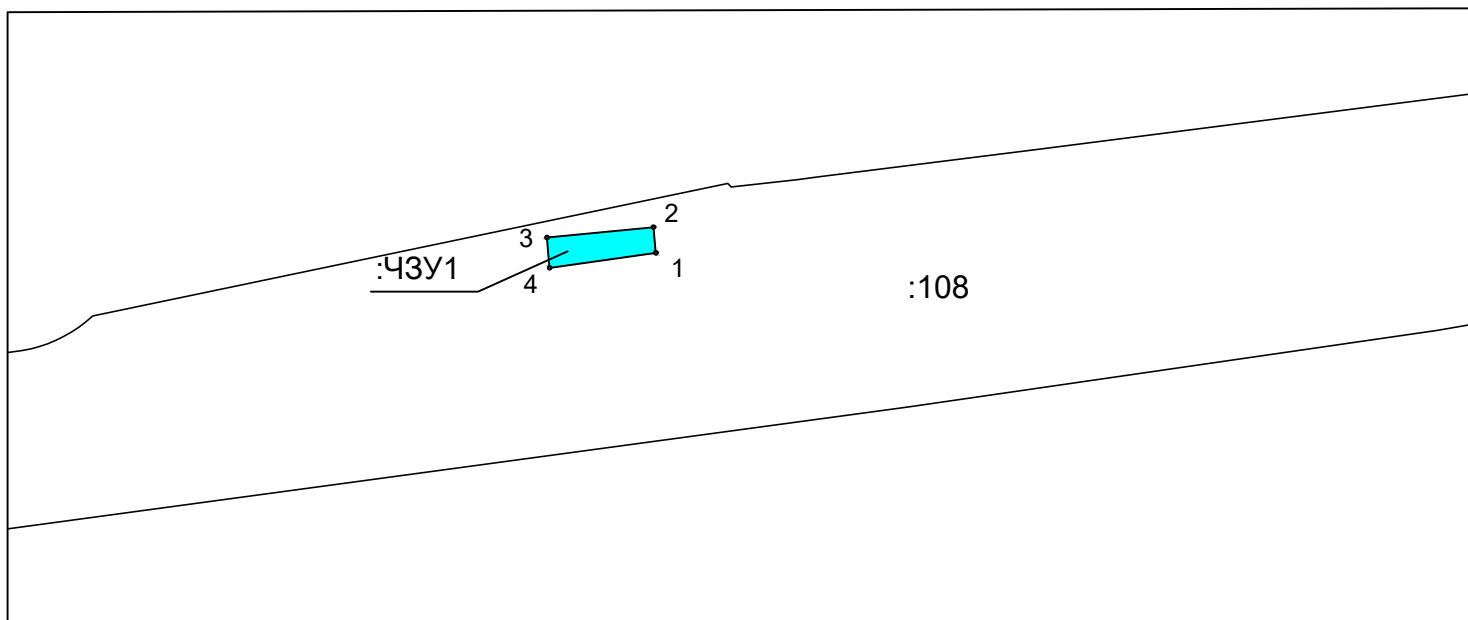

Каталог координат поворотных точек
земельного участка :ЧЗУ1
система координат Московская

N	X	Y
1	7157,10	14501,32
2	7159,90	14501,05
3	7158,77	14489,43
4	7155,47	14489,72

Условные обозначения:

— - границы исходного земельного участка

■ - границы земельного участка, подлежащего временному занятию