


**План-схема расположения частей земельного участка на кадастровом плане территории** для строительства объекта городского заказа «Строительство многоуровневых транспортных развязок через Казанское и Горьковское направление Московской железной дороги на участке от шоссе Энтузиастов до Рязанского проспекта»

1. Исходный земельный участок - 77:04:0001015:3185
2. Площадь исходного земельного участка - 2 155 кв.м
3. Адресный ориентир - г.Москва, тер.ТПУ "Рязанская", з/у 1
4. Часть земельного участка - :ЧЗУ1
5. Площадь части земельного участка - :ЧЗУ1 - 716 кв.м.

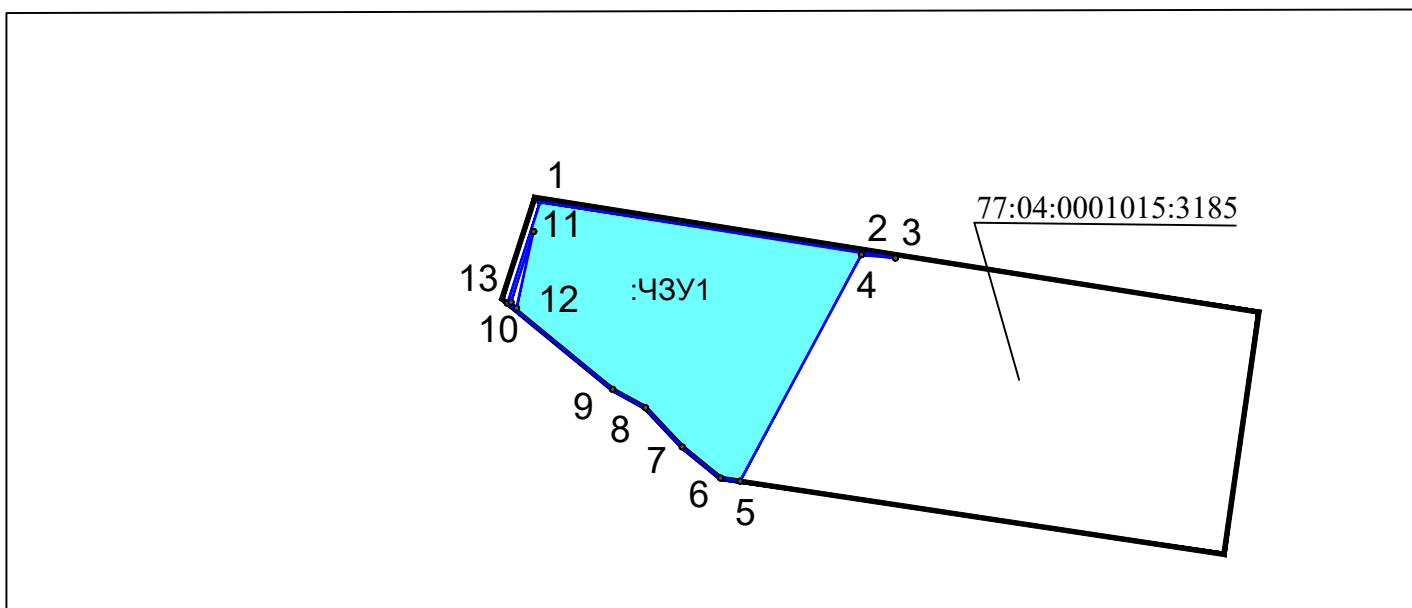

**Каталог координат**  
(система координат - Московская)

N	X	Y
:ЧЗУ1		
1	7416.68	14251.95
2	7410.28	14292.29
3	7410.67	14288.46
4	7384.94	14274.66
5	7385.28	14272.44
6	7388.84	14268.10
7	7393.30	14263.89
8	7395.35	14260.18
9	7405.14	14248.25
10	7416.67	14251.95
11	7413.30	14251.20
12	7404.60	14249.26
13	7405.26	14248.63

Условные обозначения:

- - границы исходного земельного участка
- - границы части земельного участка, подлежащей занятию