


План-схема расположения частей земельного участка на кадастровом плане территории для строительства объекта городского заказ «Строительство многоуровневых транспортных развязок через Казанское и Горьковское направление Московской железной дороги на участке от шоссе Энтузиастов до Рязанского проспекта»

1. Исходный земельный участок - 77:04:0001015:3187
2. Площадь исходного земельного участка - 1 561 кв.м
3. Адресный ориентир - г.Москва, тер.ТПУ "Рязанская", з/у 2
4. Часть земельного участка - :ЧЗУ1
5. Площадь части земельного участка - :ЧЗУ1 - 794 кв.м.

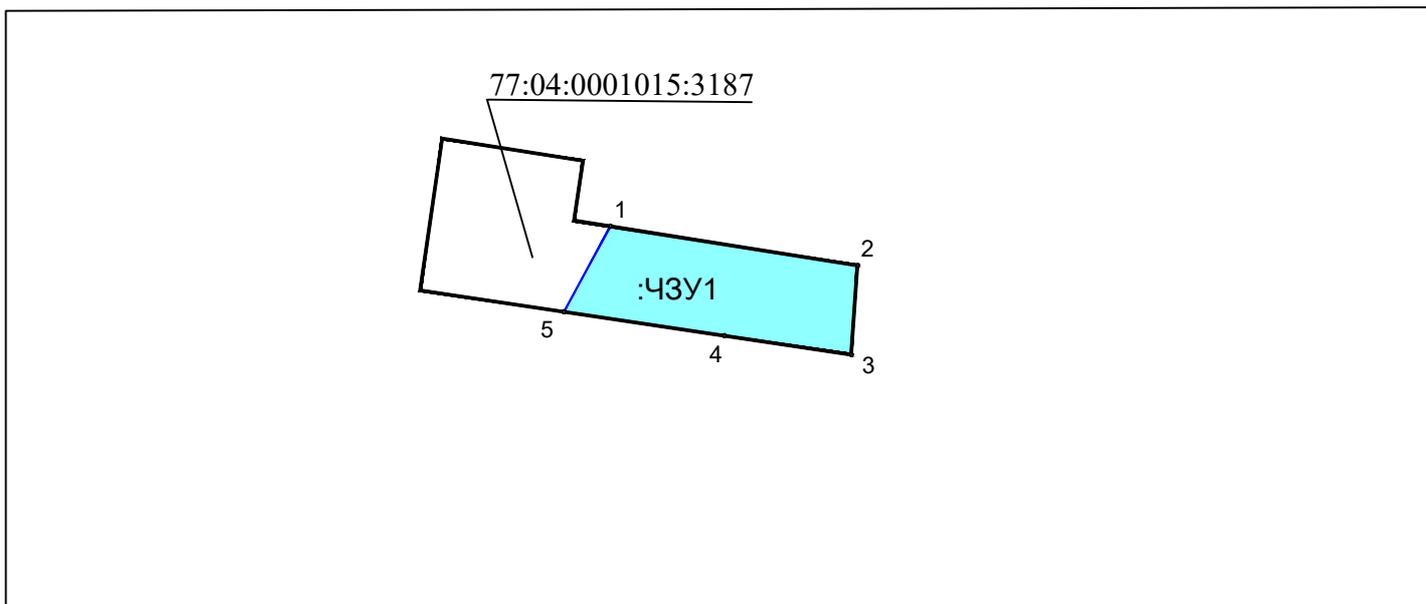

**Каталог координат
(система координат - Московская)**

N	X	Y
	:ЧЗУ1	
1	7388.23	14363.81
2	7381.15	14408.19
3	7365.02	14407.08
4	7368.44	14384.29
5	7372.76	14355.46

Условные обозначения:

- - границы исходного земельного участка
- - границы части земельного участка, подлежащей занятию