


Графическое описание местоположения границ публичного сервитута в целях строительства водопроводных сетей и их неотъемлемых технологических частей «Реконструкция участка Москва-Пассажирская-Курская (вкл.) - Москва - Товарная - Курская - Карачарово (искл.) со строительством дополнительных главных путей», расположенного в границах земельного участка с кадастровым номером 77:04:0001011:60, принадлежащего на праве аренды Закрытому акционерному обществу "Московская мебельная фирма "Мосмебель", ИНН: 7722005233

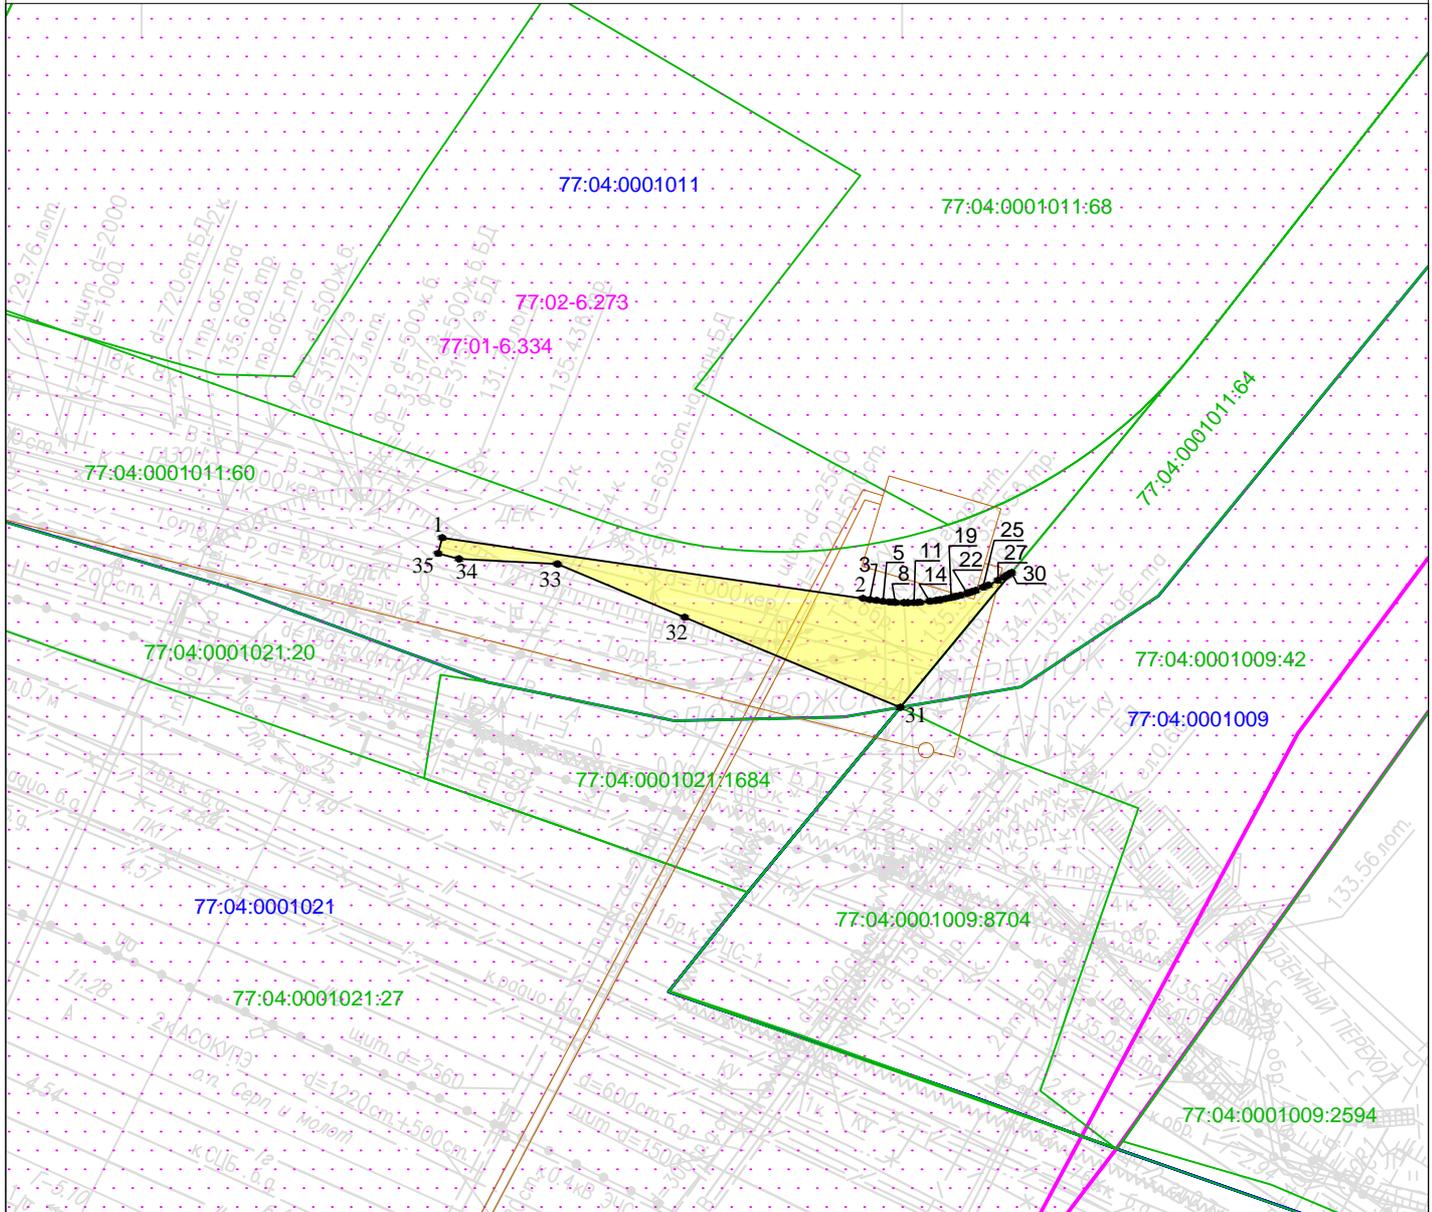

Масштаб 1:500

Условные обозначения:

- 77:04:0001011      Номер кадастрового квартала
- 77:04:0001011:60      Кадастровый номер земельного участка
- Проектная граница публичного сервитута
- Граница земельного участка, сведения о котором содержатся в Едином государственном реестре недвижимости
- Граница кадастрового квартала
- Характерная точка проектной границы публичного сервитута
- Граница зоны с особыми условиями использования территории
- Проектное местоположение объекта инфраструктуры (водопроводные сети)

Графическое описание местоположения границ публичного сервитута в целях строительства водопроводных сетей и их неотъемлемых технологических частей «Реконструкция участка Москва-Пассажирская-Курская (вкл.) - Москва - Товарная - Курская - Карачарово (искл.) со строительством дополнительных главных путей», расположенного в границах земельного участка с кадастровым номером 77:04:0001011:60, принадлежащего на праве аренды Закрытому акционерному обществу "Московская мебельная фирма "Мосмебель", ИНН: 7722005233				
Местоположение земельного участка (публичного сервитута)		г. Москва, Средний Золоторожский переулок		
Система координат		МСК Москвы		
Площадь		115 кв. м.		
Перечень характерных точек				
Обозначение характерных точек границы	Координаты, м		Метод определения координат характерной точки	Средняя квадратическая погрешность положения характерной точки (Мт)м
	X	Y		
1	9114,34	11519,75	Аналитический метод	0.10
2	9110,32	11547,40		0.10
3	9110,25	11547,86		0.10
4	9110,19	11548,29		0.10
5	9110,13	11548,73		0.10
6	9110,09	11549,12		0.10
7	9110,07	11549,36		0.10
8	9110,06	11549,54		0.10
9	9110,04	11550,10		0.10
10	9110,04	11550,36		0.10
11	9110,05	11550,76		0.10
12	9110,06	11550,99		0.10
13	9110,07	11551,15		0.10
14	9110,13	11551,79		0.10
15	9110,18	11552,16		0.10
16	9110,20	11552,30		0.10
17	9110,23	11552,47		0.10
18	9110,30	11552,85		0.10
19	9110,38	11553,21		0.10
20	9110,45	11553,50		0.10
21	9110,54	11553,83		0.10
22	9110,67	11554,26		0.10
23	9110,76	11554,53		0.10
24	9110,86	11554,81		0.10
25	9111,06	11555,31		0.10
26	9111,21	11555,65		0.10
27	9111,52	11556,29		0.10
28	9111,74	11556,69		0.10
29	9111,88	11556,93		0.10
30	9112,03	11557,18		0.10

31	9103,10	11549,86	Аналитический метод	0.10
32	9109,08	11535,69		0.10
33	9112,60	11527,33		0.10
34	9112,94	11520,85		0.10
35	9113,30	11519,48		0.10
1	9114,34	11519,75		0.10