


**ОПИСАНИЕ МЕСТОПОЛОЖЕНИЯ ГРАНИЦ ПУБЛИЧНОГО СЕРВИТУТА
Обзорная схема**

Линия электропередач 110 кВ «Борисово-Ленинская 1»

(наименование объекта)

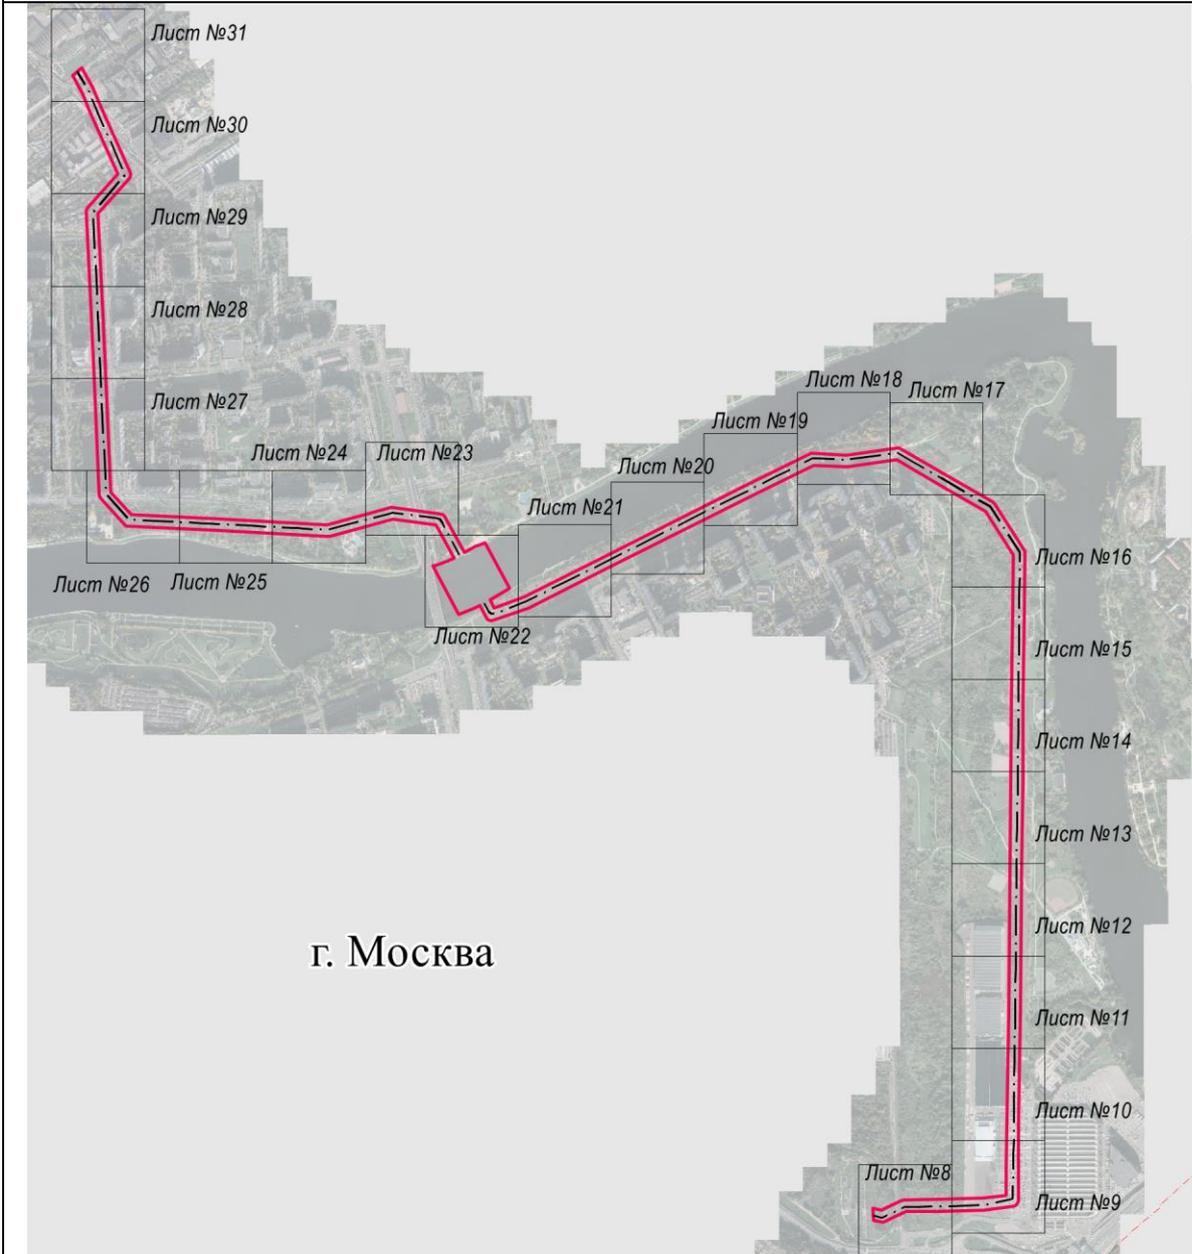

Масштаб 1 : 27000

Условные обозначения:

• 1	- характерная точка границы публичного сервитута объекта электросетевого хозяйства
—	- граница публичного сервитута объекта электросетевого хозяйства
:140	- кадастровый номер земельного участка
—	- граница земельного участка
58:14:0020201	- номер кадастрового квартала
—	- граница кадастрового квартала
- - - - -	- граница муниципального образования
- · - · - ·	-местоположение инженерного сооружения, в целях размещения которого устанавливается публичный сервитут

Подпись _____ /Борщёва Ольга Ивановна/

Дата «10_» апреля 2023 г.

Место для оттиска печати