


Графическое описание местоположения границ публичного сервитута в целях строительства объектов электросетевого хозяйства и их неотъемлемых технологических частей по проекту «Реконструкция участка Москва-Пассажирская-Курская (вкл.) - Москва - Товарная - Курская - Карачарово (искл.) со строительством дополнительных главных путей», расположенного в границах кадастрового квартала 77:01:0003002

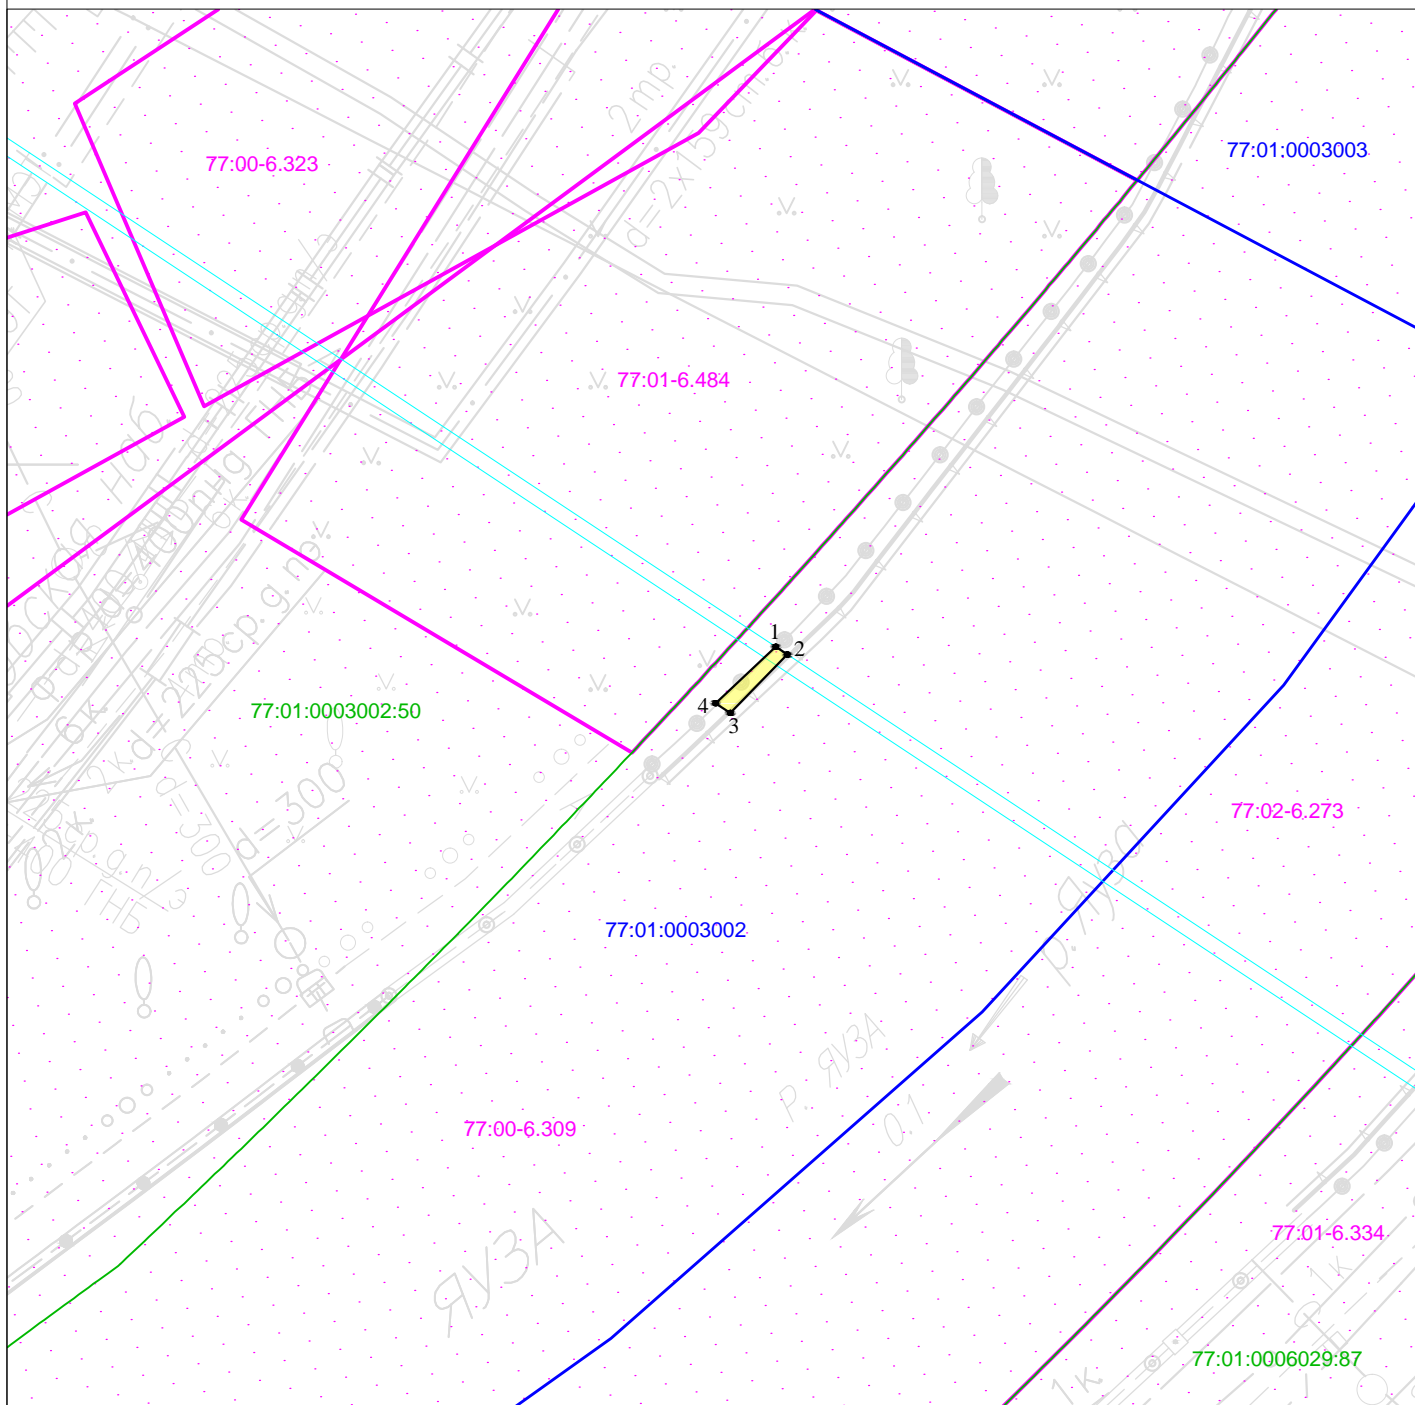

Масштаб 1:250

Условные обозначения:

- 77:01:0006029      Номер кадастрового квартала
- 77:01:0006029:87      Кадастровый номер земельного участка
- Проектная граница публичного сервитута
- Граница земельного участка, сведения о котором содержатся в Едином государственном реестре недвижимости
- Граница кадастрового квартала
- 1 ●      Характерная точка проектной границы публичного сервитута
- Граница зоны с особыми условиями использования территории
- Проектное местоположение объекта инфраструктуры (объект электросетевого хозяйства)

<b>Графическое описание местоположения границ публичного сервитута в целях строительства объектов электросетевого хозяйства и их неотъемлемых технологических частей по проекту «Реконструкция участка Москва-Пассажирская-Курская (вкл.) - Москва - Товарная - Курская - Карачарово (искл.) со строительством дополнительных главных путей», расположенного в границах кадастрового квартала 77:01:0003002</b>				
<b>Местоположение земельного участка (публичного сервитута)</b>	<i>г. Москва, Андроньевская набережная</i>			
<b>Система координат</b>	<i>МСК Москвы</i>			
<b>Площадь</b>	<i>1 кв.м</i>			
<b>Перечень характерных точек</b>				
<b>Обозначение характерных точек границы</b>	<b>Координаты, м</b>		<b>Метод определения координат характерной точки</b>	<b>Средняя квадратическая погрешность положения характерной точки (M<sub>t</sub>)м</b>
	<b>X</b>	<b>Y</b>		
1	9293,98	10775,56	Аналитический метод	0.10
2	9293,72	10775,94		0.10
3	9291,79	10774,06		0.10
4	9292,11	10773,57		0.10
1	9293,98	10775,56		0.10