


Графическое описание местоположения границ публичного сервитута в целях складирования строительных и иных материалов, размещения временных или вспомогательных сооружений и (или) строительной техники, которые необходимы для обеспечения строительства, реконструкции объектов инфраструктуры железнодорожного транспорта общего пользования федерального значения по проекту «Реконструкция участка Москва-Пассажирская-Курская (вкл.) - Москва - Товарная - Курская - Карачарово (искл.) со строительством дополнительных главных путей», расположенного в границах кадастрового квартала 77:04:0001011

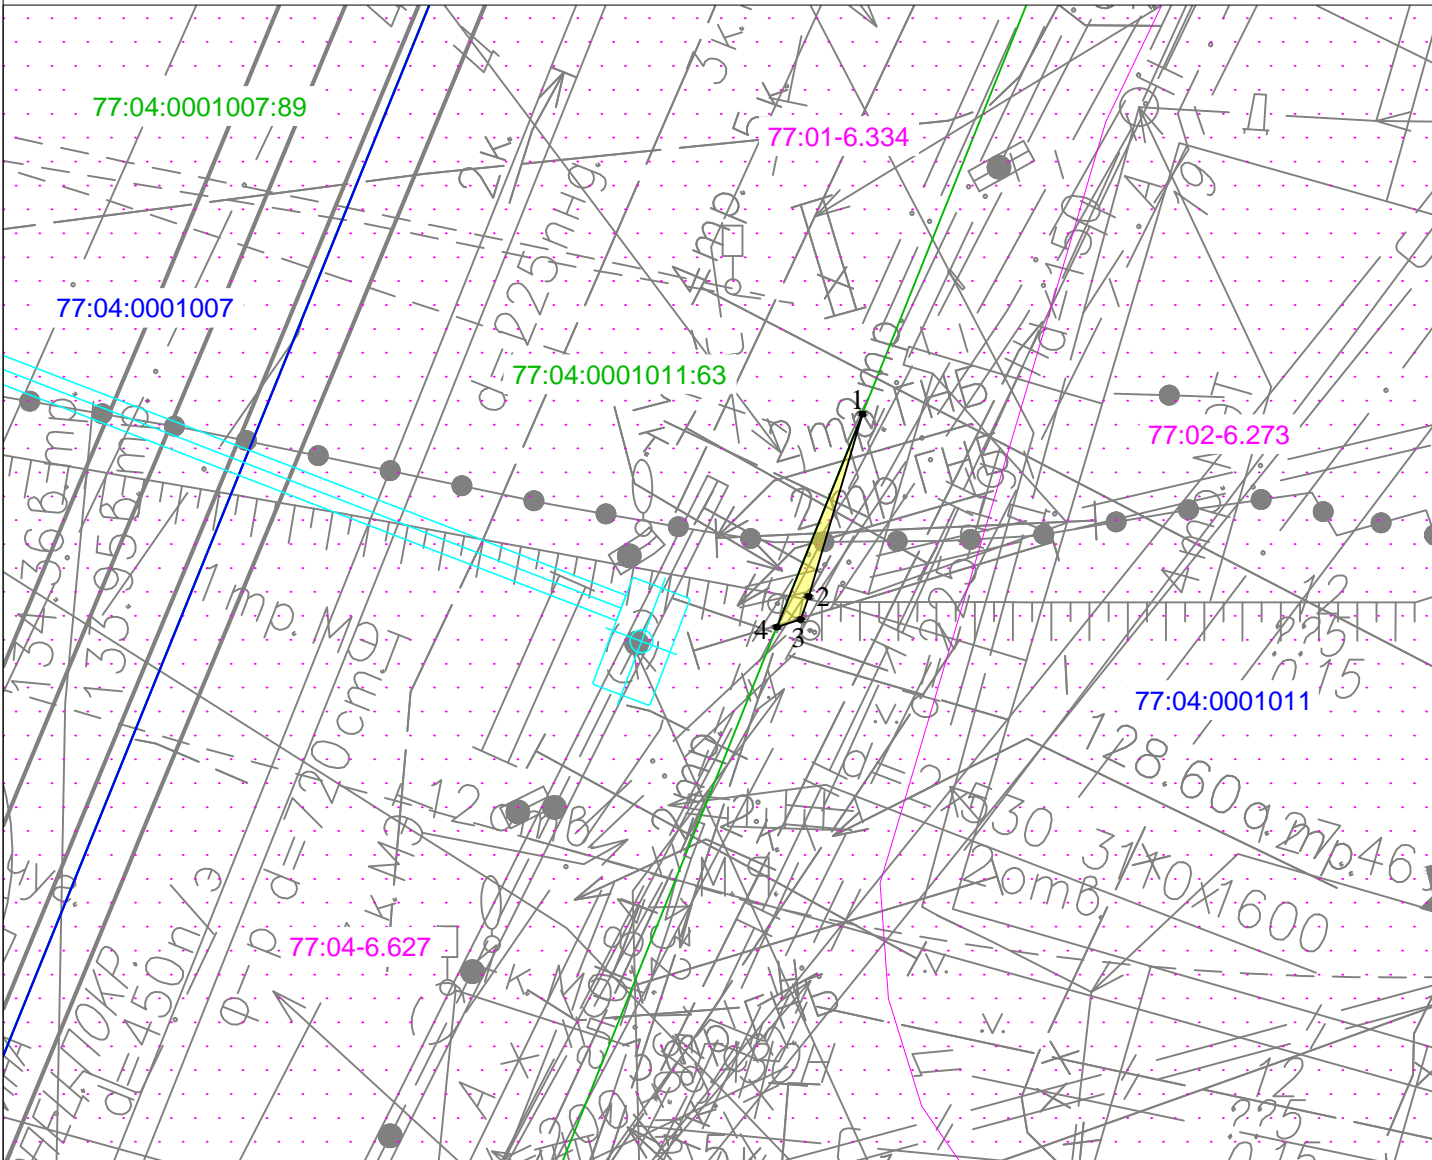

Масштаб 1:200

Условные обозначения:

- 70:01:0003003 Номер кадастрового квартала
- 70:01:0003005:74 Кадастровый номер земельного участка
- Проектная граница публичного сервитута
- Граница земельного участка, сведения о котором содержатся в Едином государственном реестре недвижимости
- Граница кадастрового квартала
- 1•** Характерная точка проектной границы публичного сервитута
- Граница зоны с особыми условиями использования территории
- Проектное местоположение объекта инфраструктуры (кабель связи)

<p align="center">Графическое описание местоположения границ публичного сервитута в целях складирования строительных и иных материалов, размещения временных или вспомогательных сооружений и (или) строительной техники, которые необходимы для обеспечения строительства, реконструкции объектов инфраструктуры железнодорожного транспорта общего пользования федерального значения по проекту «Реконструкция участка Москва-Пассажирская-Курская (вкл.) - Москва - Товарная - Курская - Карачарово (искл.) со строительством дополнительных главных путей», расположенного в границах кадастрового квартала 77:04:0001011</p>				
<p>Местоположение земельного участка (публичного сервитута)</p>	<p align="center"><i>г. Москва, ул. Волочаевская</i></p>			
<p align="center">Система координат</p>		<p align="center"><i>МСК Москвы</i></p>		
<p align="center">Площадь</p>		<p align="center"><i>2 кв.м</i></p>		
<p align="center">Перечень характерных точек</p>				
<p align="center">Обозначение характерных точек границы</p>	<p align="center">Координаты, м</p>		<p align="center">Метод определения координат характерной точки</p>	<p align="center">Средняя квадратическая погрешность положения характерной точки (M_t)м</p>
	<p align="center">X</p>	<p align="center">Y</p>		
1	9270,58	11223,89	<p align="center">Аналитический метод</p>	0.10
2	9265,81	11222,49		0.10
3	9265,21	11222,28		0.10
4	9265,01	11221,66		0.10
1	9270,58	11223,89		0.10