


Графическое описание местоположения границ публичного сервитута в целях складирования строительных и иных материалов, размещения временных или вспомогательных сооружений и (или) строительной техники, которые необходимы для обеспечения строительства, реконструкции объектов инфраструктуры железнодорожного транспорта общего пользования федерального значения по проекту «Реконструкция участка Москва-Пассажирская-Курская (вкл.) - Москва - Товарная - Курская - Карачарово (искл.) со строительством дополнительных главных путей, расположенного в границах земельного участка с кадастровым номером 77:01:0006029:2579, принадлежащего на праве собственности городу Москва, не обремененного правами третьих лиц

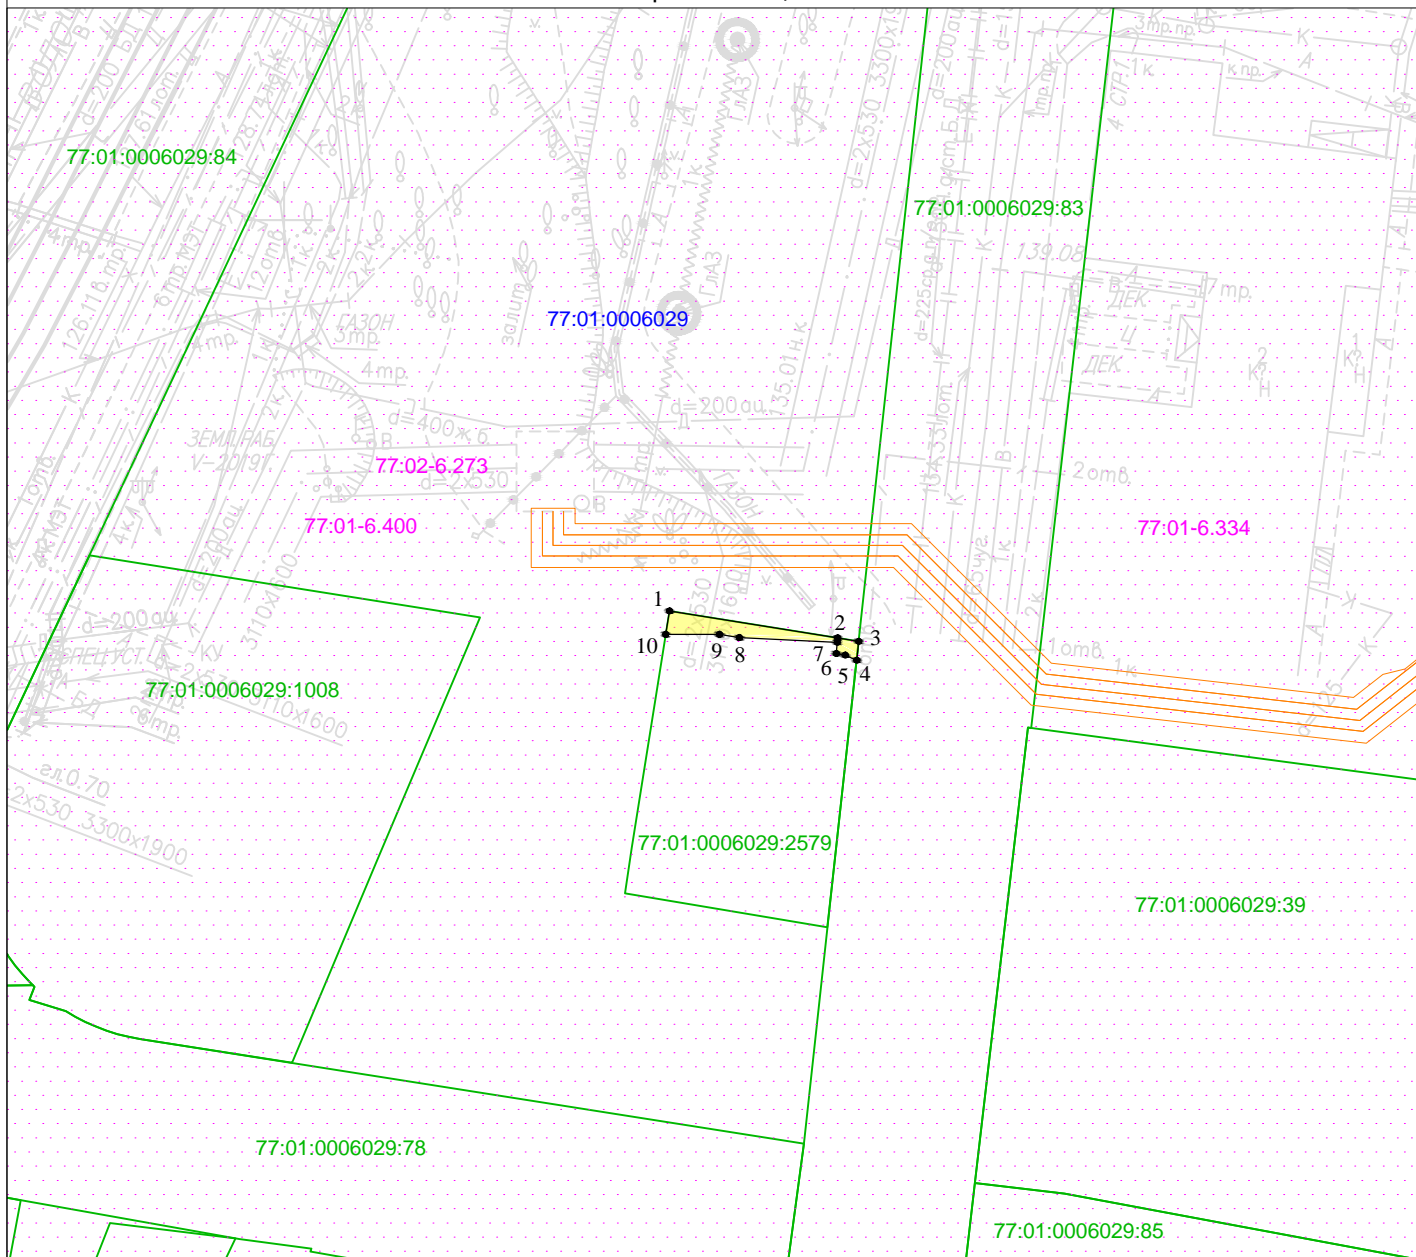

Масштаб 1:500

Условные обозначения :

- 77:01:0006029
Номер кадастрового квартала
- 77:01:0006029:2579
Кадастровый номер земельного участка
- Проектная граница публичного сервитута
- Граница земельного участка, сведения о котором содержатся в Едином государственном реестре недвижимости
- 1●
Характерная точка проектной границы публичного сервитута
- 77:01-6.334
Граница зоны с особыми условиями использования территории
- Проектное местоположение объекта инфраструктуры (сеть теплотрассы)

<p align="center">Графическое описание местоположения границ публичного сервитута в целях складирования строительных и иных материалов, размещения временных или вспомогательных сооружений и (или) строительной техники, которые необходимы для обеспечения строительства, реконструкции объектов инфраструктуры железнодорожного транспорта общего пользования федерального значения по проекту «Реконструкция участка Москва-Пассажирская-Курская (вкл.) - Москва - Товарная - Курская - Карачарово (искл.) со строительством дополнительных главных путей, расположенного в границах земельного участка с кадастровым номером 77:01:0006029:2579, принадлежащего на праве собственности городу Москва, не обремененного правами третьих лиц</p>				
<p>Местоположение земельного участка (публичного сервитута)</p>	<p align="center"><i>г. Москва, Гжельский переулок</i></p>			
<p align="center">Система координат</p>			<p align="center"><i>МСК Москвы</i></p>	
<p align="center">Площадь</p>			<p align="center"><i>12 кв.м</i></p>	
<p align="center">Перечень характерных точек</p>				
<p align="center">Обозначение характерных точек границы</p>	<p align="center">Координаты, м</p>		<p align="center">Метод определения координат характерной точки</p>	<p align="center">Средняя квадратическая погрешность положения характерной точки (Мт)м</p>
	<p align="center">X</p>	<p align="center">Y</p>		
1	9074,16	11175,47	<p align="center">Аналитический метод</p>	0.10
2	9072,37	11186,58		0.10
3	9072,14	11187,97		0.10
4	9070,90	11187,84		0.10
5	9071,24	11187,08		0.10
6	9071,34	11186,50		0.10
7	9072,09	11186,55		0.10
8	9072,39	11180,09		0.10
9	9072,60	11178,78		0.10
10	9072,60	11175,22		0.10
1	9074,16	11175,47		0.10