


Графическое описание местоположения границ публичного сервитута в целях складирования строительных и иных материалов, размещения временных или вспомогательных сооружений и (или) строительной техники, которые необходимы для обеспечения строительства, реконструкции объектов инфраструктуры железнодорожного транспорта общего пользования федерального значения по проекту «Реконструкция участка Москва-Пассажирская-Курская (вкл.) - Москва - Товарная - Курская - Карачарово (искл.) со строительством дополнительных главных путей», расположенного в границах кадастровых кварталов 77:01:0006043 и 77:01:0006032

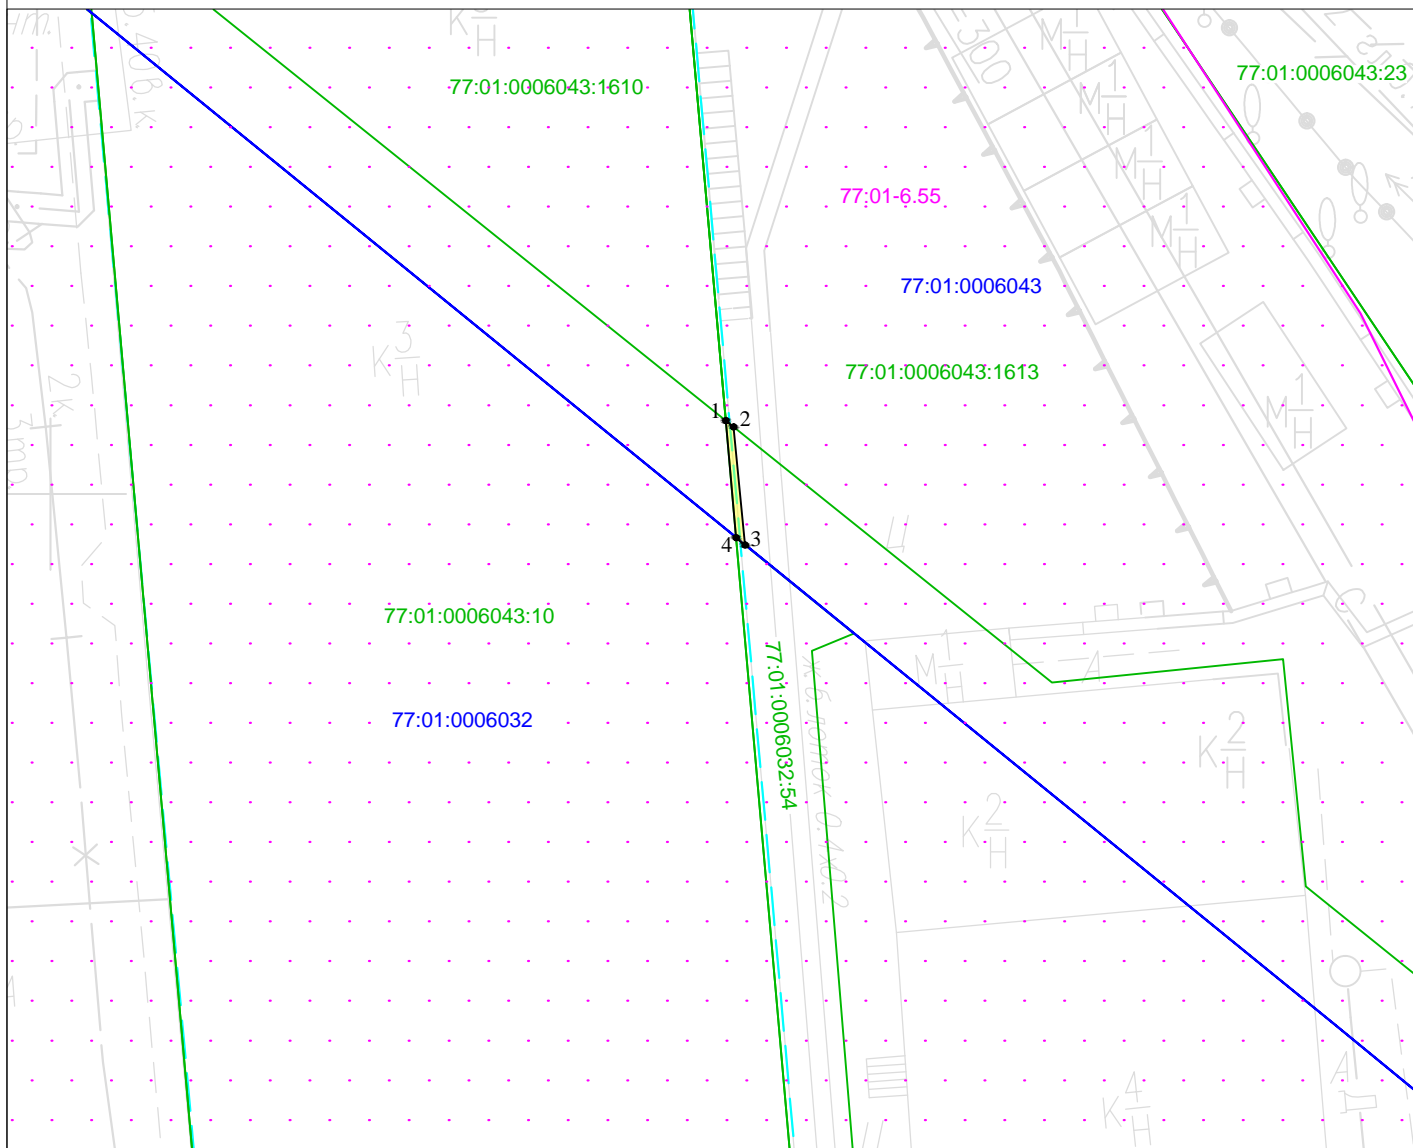

Масштаб 1:250

Условные обозначения:

- 70:01:0006043 Номер кадастрового квартала
- 70:01:0006043:10 Кадастровый номер земельного участка
- Проектная граница публичного сервитута
- Граница земельного участка, сведения о котором содержатся в Едином государственном реестре недвижимости
- Граница кадастрового квартала
- 1 ● Характерная точка проектной границы публичного сервитута
- Граница зоны с особыми условиями использования территории
- Проектное местоположение объекта инфраструктуры (демонтаж здания)

<p align="center">Графическое описание местоположения границ публичного сервитута в целях складирования строительных и иных материалов, размещения временных или вспомогательных сооружений и (или) строительной техники, которые необходимы для обеспечения строительства, реконструкции объектов инфраструктуры железнодорожного транспорта общего пользования федерального значения по проекту «Реконструкция участка Москва-Пассажирская-Курская (вкл.) - Москва - Товарная - Курская - Карачарово (искл.) со строительством дополнительных главных путей», расположенного в границах кадастровых кварталов 77:01:0006043 и 77:01:0006032</p>				
<p>Местоположение земельного участка (публичного сервитута)</p>		<p align="center"><i>г. Москва, ул. Международная</i></p>		
<p align="center">Система координат</p>		<p align="center"><i>МСК Москвы</i></p>		
<p align="center">Площадь</p>		<p align="center"><i>1 кв.м</i></p>		
<p align="center">Перечень характерных точек</p>				
<p align="center">Обозначение характерных точек границы</p>	<p align="center">Координаты, м</p>		<p align="center">Метод определения координат характерной точки</p>	<p align="center">Средняя квадратическая погрешность положения характерной точки (Мт)м</p>
	<p align="center">X</p>	<p align="center">Y</p>		
1	8802,42	11822,32	<p align="center">Аналитический метод</p>	0.10
2	8802,21	11822,58		0.10
3	8798,31	11822,96		0.10
4	8798,55	11822,66		0.10
1	8802,42	11822,32		0.10