


Графическое описание местоположения границ публичного сервитута в целях складирования строительных и иных материалов, размещения временных или вспомогательных сооружений и (или) строительной техники, которые необходимы для обеспечения строительства, реконструкции объектов инфраструктуры железнодорожного транспорта общего пользования федерального значения по проекту «Реконструкция участка Москва-Пассажирская-Курская (вкл.) - Москва - Товарная - Курская - Карачарово (искл.) со строительством дополнительных главных путей», расположенного в границах кадастровых кварталов 77:01:0006043 и 77:01:0006032

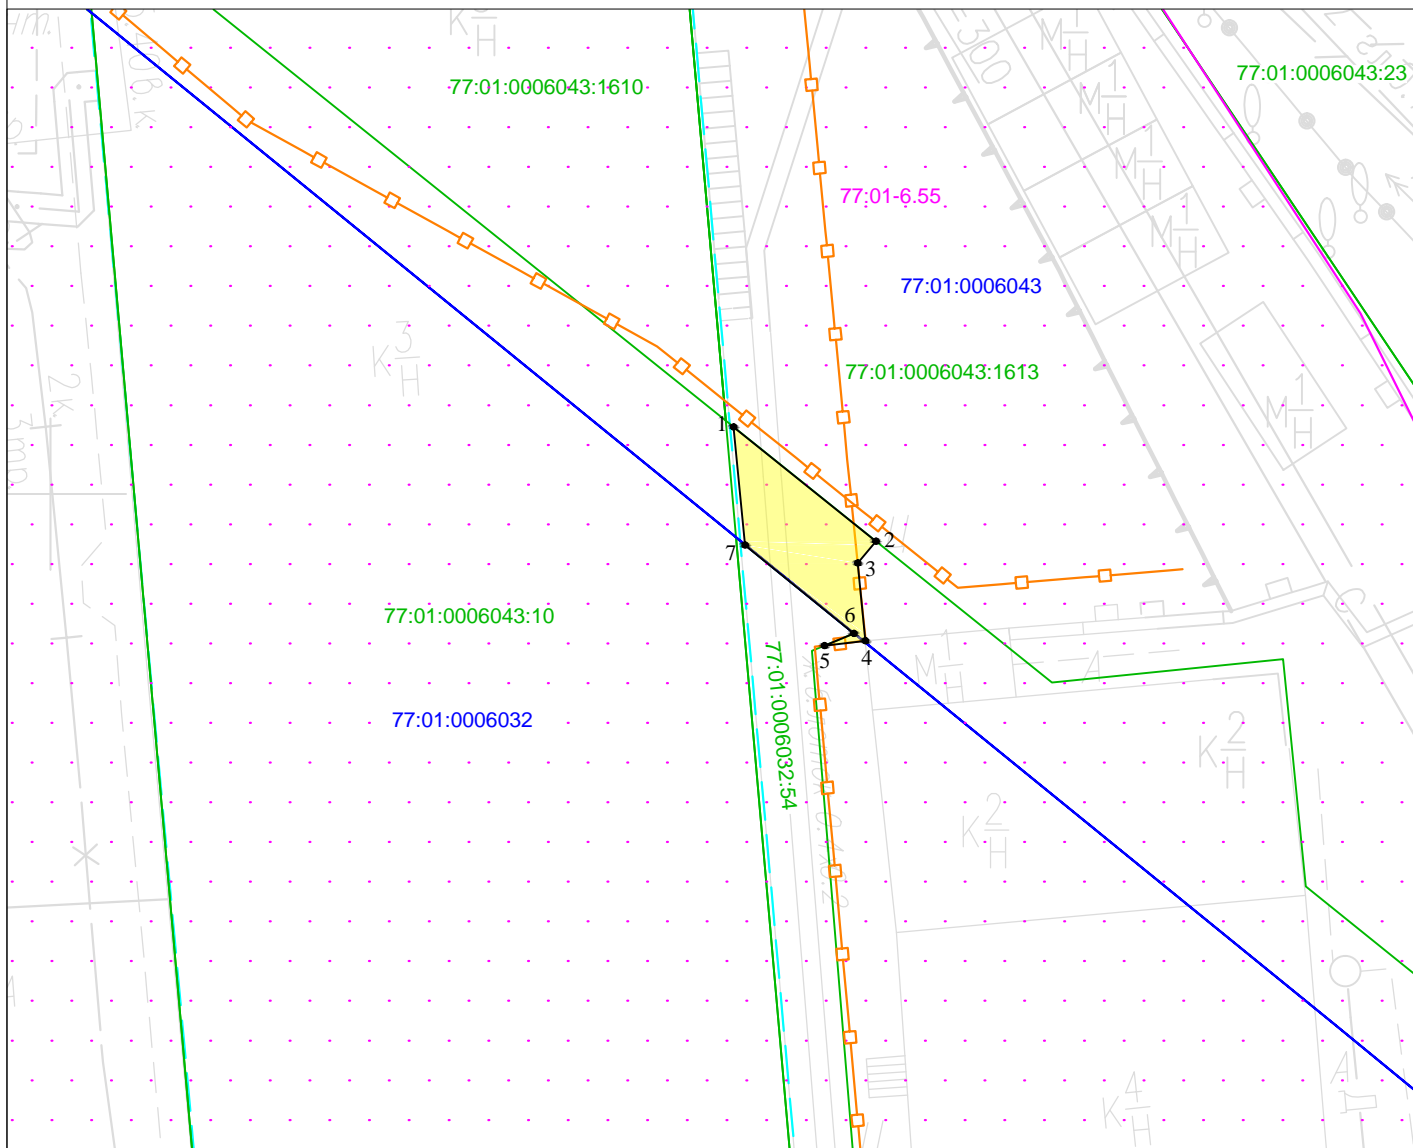

Масштаб 1:250

Условные обозначения:

- 70:01:0006043 Номер кадастрового квартала
- 70:01:0006043:10 Кадастровый номер земельного участка
- Проектная граница публичного сервитута
- Граница земельного участка, сведения о котором содержатся в Едином государственном реестре недвижимости
- Граница кадастрового квартала
- 1 ● Характерная точка проектной границы публичного сервитута
- Граница зоны с особыми условиями использования территории
- Проектное местоположение объекта инфраструктуры (демонтаж здания)
- Проектное местоположение объекта инфраструктуры (ограждение)

| <p align="center">Графическое описание местоположения границ публичного сервитута в целях складирования строительных и иных материалов, размещения временных или вспомогательных сооружений и (или) строительной техники, которые необходимы для обеспечения строительства, реконструкции объектов инфраструктуры железнодорожного транспорта общего пользования федерального значения по проекту «Реконструкция участка Москва-Пассажирская-Курская (вкл.) - Москва - Товарная - Курская - Карачарово (искл.) со строительством дополнительных главных путей», расположенного в границах кадастровых кварталов 77:01:0006043 и 77:01:0006032</p> | | | | |
|--|--|---|--|---|
| <p>Местоположение земельного участка (публичного сервитута)</p> | | <p align="center"><i>г. Москва, ул. Международная</i></p> | | |
| <p align="center">Система координат</p> | | <p align="center"><i>МСК Москвы</i></p> | | |
| <p align="center">Площадь</p> | | <p align="center"><i>15 кв. м.</i></p> | | |
| <p align="center">Перечень характерных точек</p> | | | | |
| <p align="center">Обозначение характерных точек границы</p> | <p align="center">Координаты, м</p> | | <p align="center">Метод определения координат характерной точки</p> | <p align="center">Средняя квадратическая погрешность положения характерной точки (Мт)м</p> |
| | <p align="center">X</p> | <p align="center">Y</p> | | |
| 1 | 8802,21 | 11822,58 | <p align="center">Аналитический метод</p> | 0.10 |
| 2 | 8798,44 | 11827,28 | | 0.10 |
| 3 | 8797,72 | 11826,68 | | 0.10 |
| 4 | 8795,15 | 11826,94 | | 0.10 |
| 5 | 8794,99 | 11825,58 | | 0.10 |
| 6 | 8795,39 | 11826,55 | | 0.10 |
| 7 | 8798,31 | 11822,96 | | 0.10 |
| 1 | 8802,21 | 11822,58 | | 0.10 |