


Графическое описание местоположения границ публичного сервитута в целях складирования строительных и иных материалов, размещения временных или вспомогательных сооружений и (или) строительной техники, которые необходимы для обеспечения строительства, реконструкции объектов инфраструктуры железнодорожного транспорта общего пользования федерального значения по проекту «Реконструкция участка Москва-Пассажирская-Курская (вкл.) - Москва - Товарная - Курская - Карачарово (искл.) со строительством дополнительных главных путей», расположенного в границах кадастрового квартала 77:04:0001015

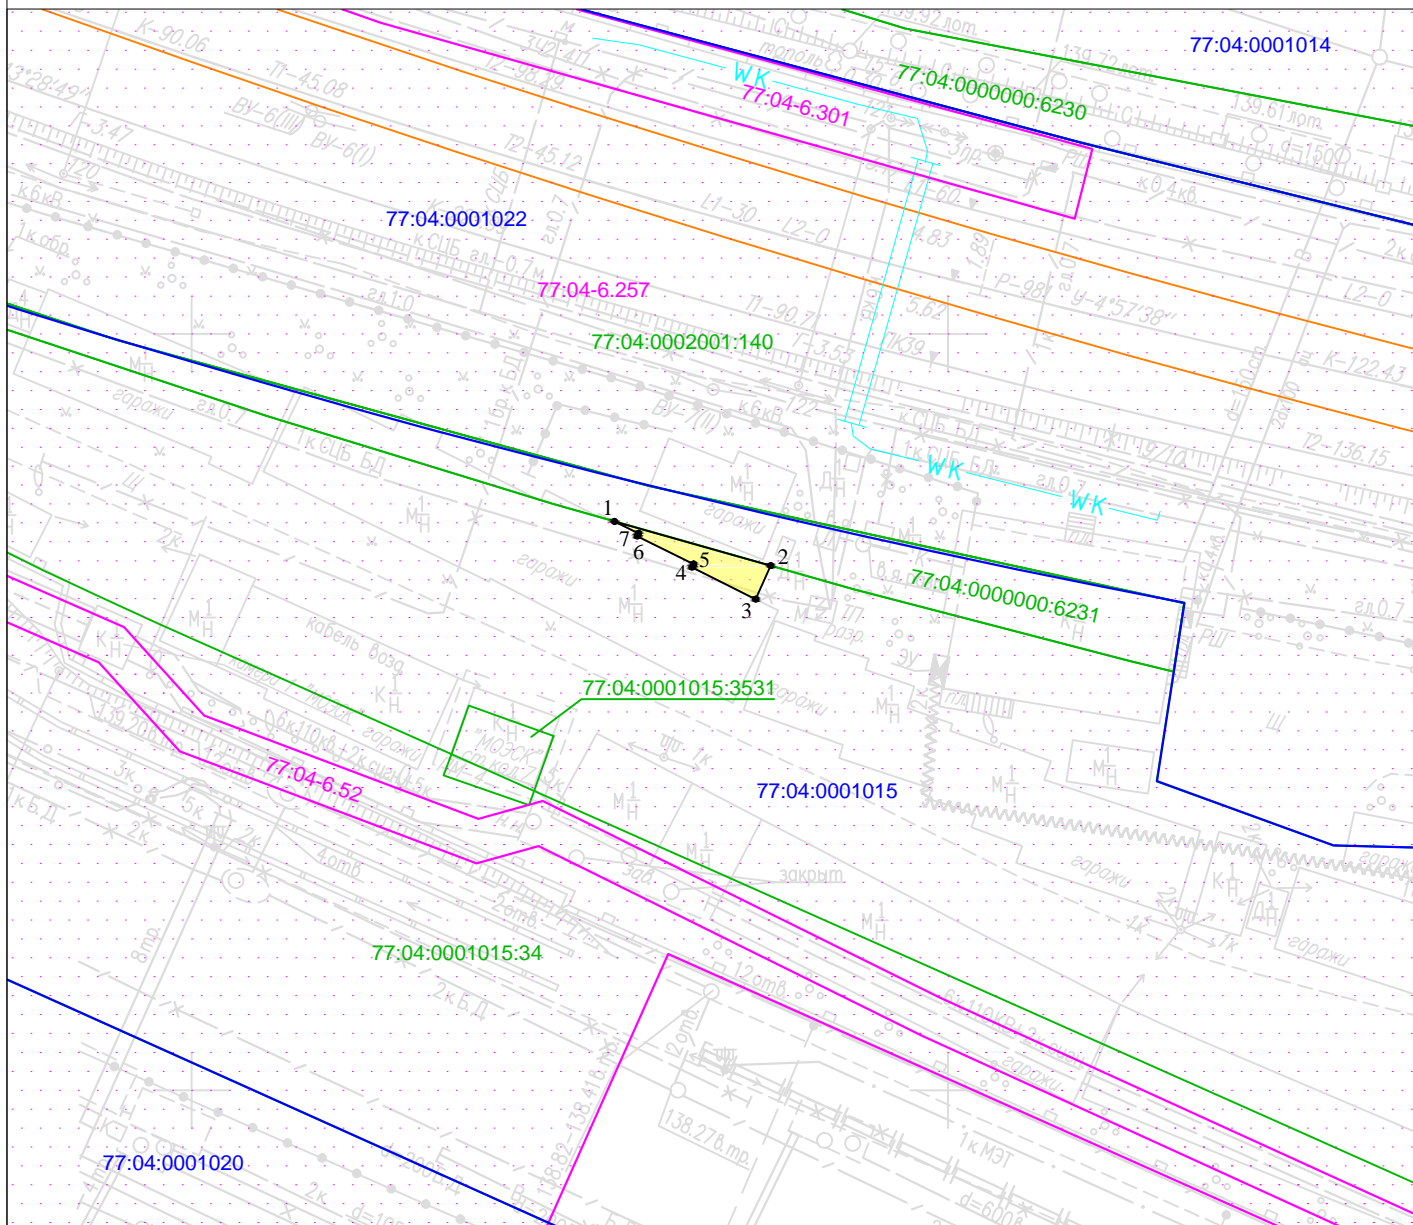

Масштаб 1:500

Условные обозначения:

- 77:04:0001015      Номер кадастрового квартала
- 77:04:0000000:6231      Кадастровый номер земельного участка
- Проектная граница публичного сервитута
- Граница земельного участка, сведения о котором содержатся в Едином государственном реестре недвижимости
- Граница кадастрового квартала
- 1      Характерная точка проектной границы публичного сервитута
- 77:04:6.334      Граница зоны с особыми условиями использования территории
- Проектное местоположение объекта инфраструктуры (железнодорожный путь)
- WK      Проектное местоположение объекта инфраструктуры (контактная сеть)

<p align="center"><b>Графическое описание местоположения границ публичного сервитута в целях складирования строительных и иных материалов, размещения временных или вспомогательных сооружений и (или) строительной техники, которые необходимы для обеспечения строительства, реконструкции объектов инфраструктуры железнодорожного транспорта общего пользования федерального значения по проекту «Реконструкция участка Москва-Пассажирская-Курская (вкл.) - Москва - Товарная - Курская - Карачарово (искл.) со строительством дополнительных главных путей», расположенного в границах кадастрового квартала 77:04:0001015</b></p>				
<p><b>Местоположение земельного участка (публичного сервитута)</b></p>		<p align="center"><i>г. Москва, ул. Нижегородская</i></p>		
<p align="center"><b>Система координат</b></p>		<p align="center"><i>МСК Москвы</i></p>		
<p align="center"><b>Площадь</b></p>		<p align="center"><i>13 кв. м.</i></p>		
<p align="center"><b>Перечень характерных точек</b></p>				
<p align="center"><b>Обозначение характерных точек границы</b></p>	<p align="center"><b>Координаты, м</b></p>		<p align="center"><b>Метод определения координат характерной точки</b></p>	<p align="center"><b>Средняя квадратическая погрешность положения характерной точки (Мт)м</b></p>
	<p align="center"><b>X</b></p>	<p align="center"><b>Y</b></p>		
1	7637,60	13027,94	<p align="center">Аналитический метод</p>	0.10
2	7634,67	13038,27		0.10
3	7632,46	13037,28		0.10
4	7634,57	13033,08		0.10
5	7634,77	13033,18		0.10
6	7636,62	13029,45		0.10
7	7636,80	13029,54		0.10
1	7637,60	13027,94		0.10