


Графическое описание местоположения границ публичного сервитута в целях складирования строительных и иных материалов, размещения временных или вспомогательных сооружений и (или) строительной техники, которые необходимы для обеспечения строительства, реконструкции объектов инфраструктуры железнодорожного транспорта общего пользования федерального значения по проекту «Реконструкция участка Москва-Пассажирская-Курская (вкл.) - Москва - Товарная - Курская - Карачарово (искл.) со строительством дополнительных главных путей», расположенного в границах кадастрового квартала 77:01:0003061

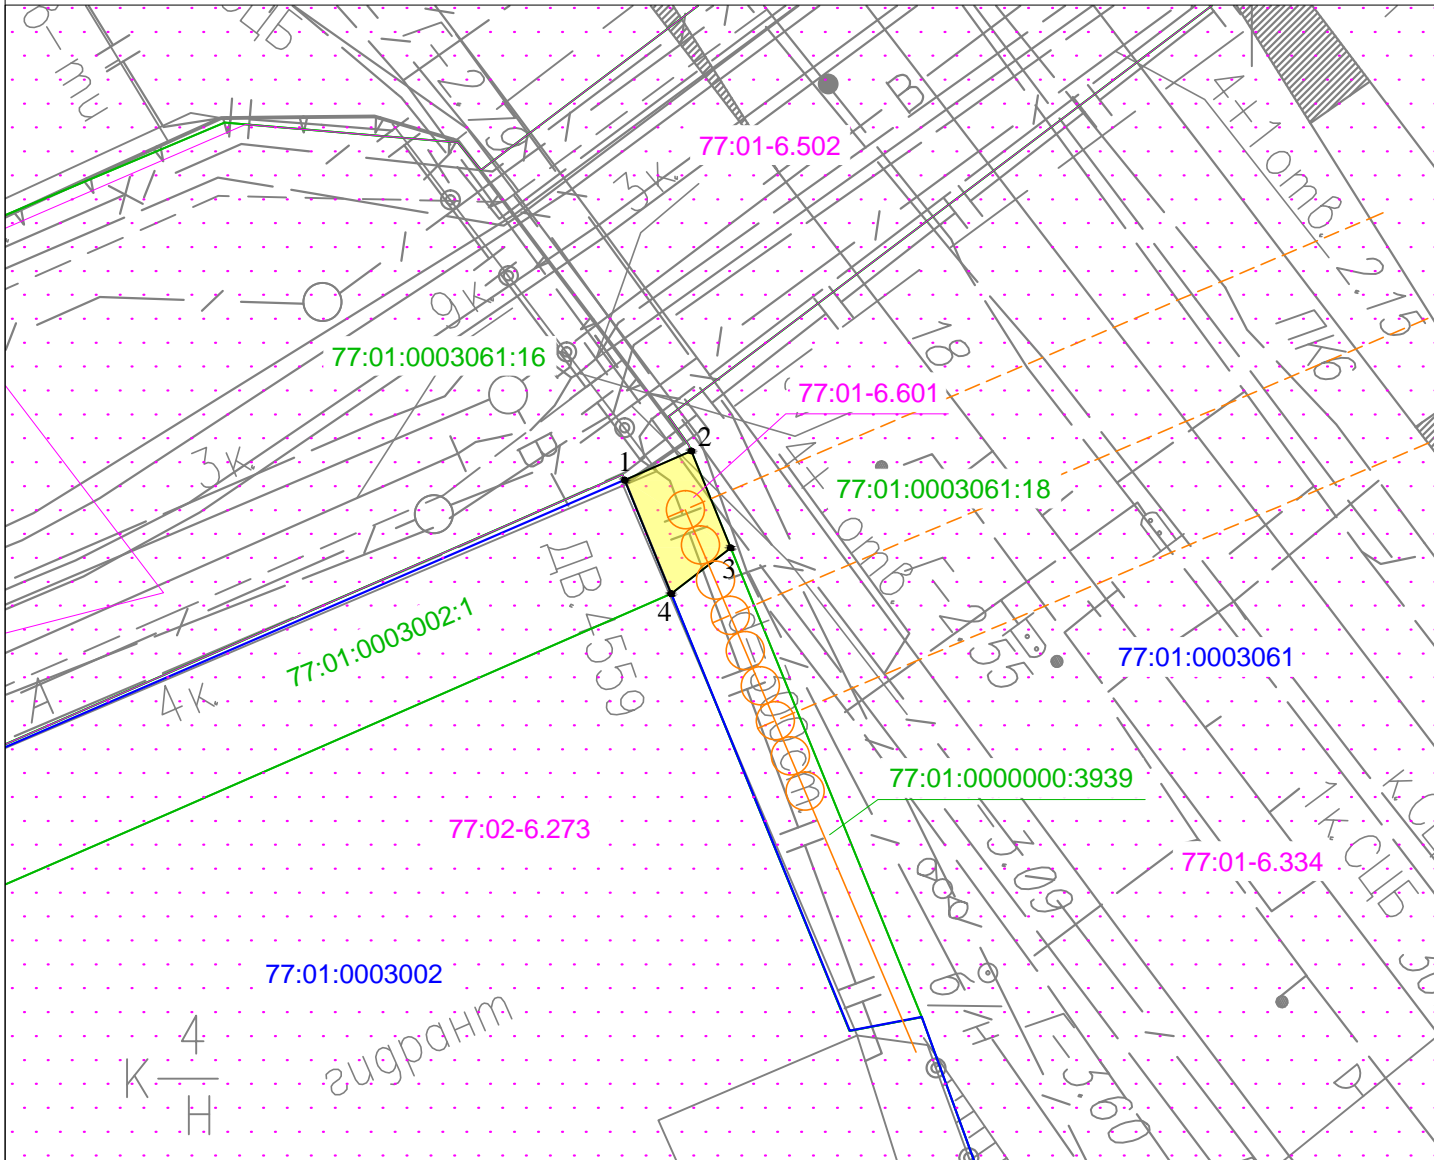

Масштаб 1:200

Условные обозначения:

- 70:01:0003003      Номер кадастрового квартала
- 70:01:0003005:74      Кадастровый номер земельного участка
- Проектная граница публичного сервитута
- Граница земельного участка, сведения о котором содержатся в Едином государственном реестре недвижимости
- Граница кадастрового квартала
- 1●      Характерная точка проектной границы публичного сервитута
- Граница зоны с особыми условиями использования территории
- Проектное местоположение объекта инфраструктуры (подпорная стенка)

| <p align="center"><b>Графическое описание местоположения границ публичного сервитута в целях складирования строительных и иных материалов, размещения временных или вспомогательных сооружений и (или) строительной техники, которые необходимы для обеспечения строительства, реконструкции объектов инфраструктуры железнодорожного транспорта общего пользования федерального значения по проекту «Реконструкция участка Москва-Пассажирская-Курская (вкл.) - Москва - Товарная - Курская - Карачарово (искл.) со строительством дополнительных главных путей», расположенного в границах кадастрового квартала 77:01:0003061</b></p> |  |  |  |  |
|--|--|--|--|--|
| <p><b>Местоположение земельного участка (публичного сервитута)</b></p>   |  | <p align="center"><i>г. Москва, Сыромятнинский пр-д.</i></p> |  |  |
| <p align="center"><b>Система координат</b></p>   |  | <p align="center"><i>МСК Москвы</i></p>                      |  |  |
| <p align="center"><b>Площадь</b></p>   |  | <p align="center"><i>6 кв.м</i></p>                          |  |  |
| <p align="center"><b>Перечень характерных точек</b></p>  |  |  |  |  |
| <p align="center"><b>Обозначение характерных точек границы</b></p>   | <p align="center"><b>Координаты, м</b></p> |  | <p align="center"><b>Метод определения координат характерной точки</b></p> | <p align="center"><b>Средняя квадратическая погрешность положения характерной точки (M<sub>t</sub>)м</b></p> |
|  | <p align="center"><b>X</b></p>             | <p align="center"><b>Y</b></p>                               |  |  |
| 1  | 9586,68                                    | 10533,61   | <p align="center">Аналитический метод</p>                                  | 0.10   |
| 2  | 9587,44                                    | 10535,35   |  | 0.10   |
| 3  | 9584,91                                    | 10536,38   |  | 0.10   |
| 4  | 9583,71                                    | 10534,82   |  | 0.10   |
| 1  | 9586,68                                    | 10533,61   |  | 0.10   |