


Графическое описание местоположения границ публичного сервитута в целях складирования строительных и иных материалов, размещения временных или вспомогательных сооружений и (или) строительной техники, которые необходимы для обеспечения строительства, реконструкции объектов инфраструктуры железнодорожного транспорта общего пользования федерального значения по проекту «Реконструкция участка Москва-Пассажирская-Курская (вкл.) - Москва - Товарная - Курская - Карачарово (искл.) со строительством дополнительных главных путей», расположенного в границах земельного участка с кадастровым номером 77:01:0000000:4260, государственная собственность на который не разграничена, не обремененного правами третьих лиц

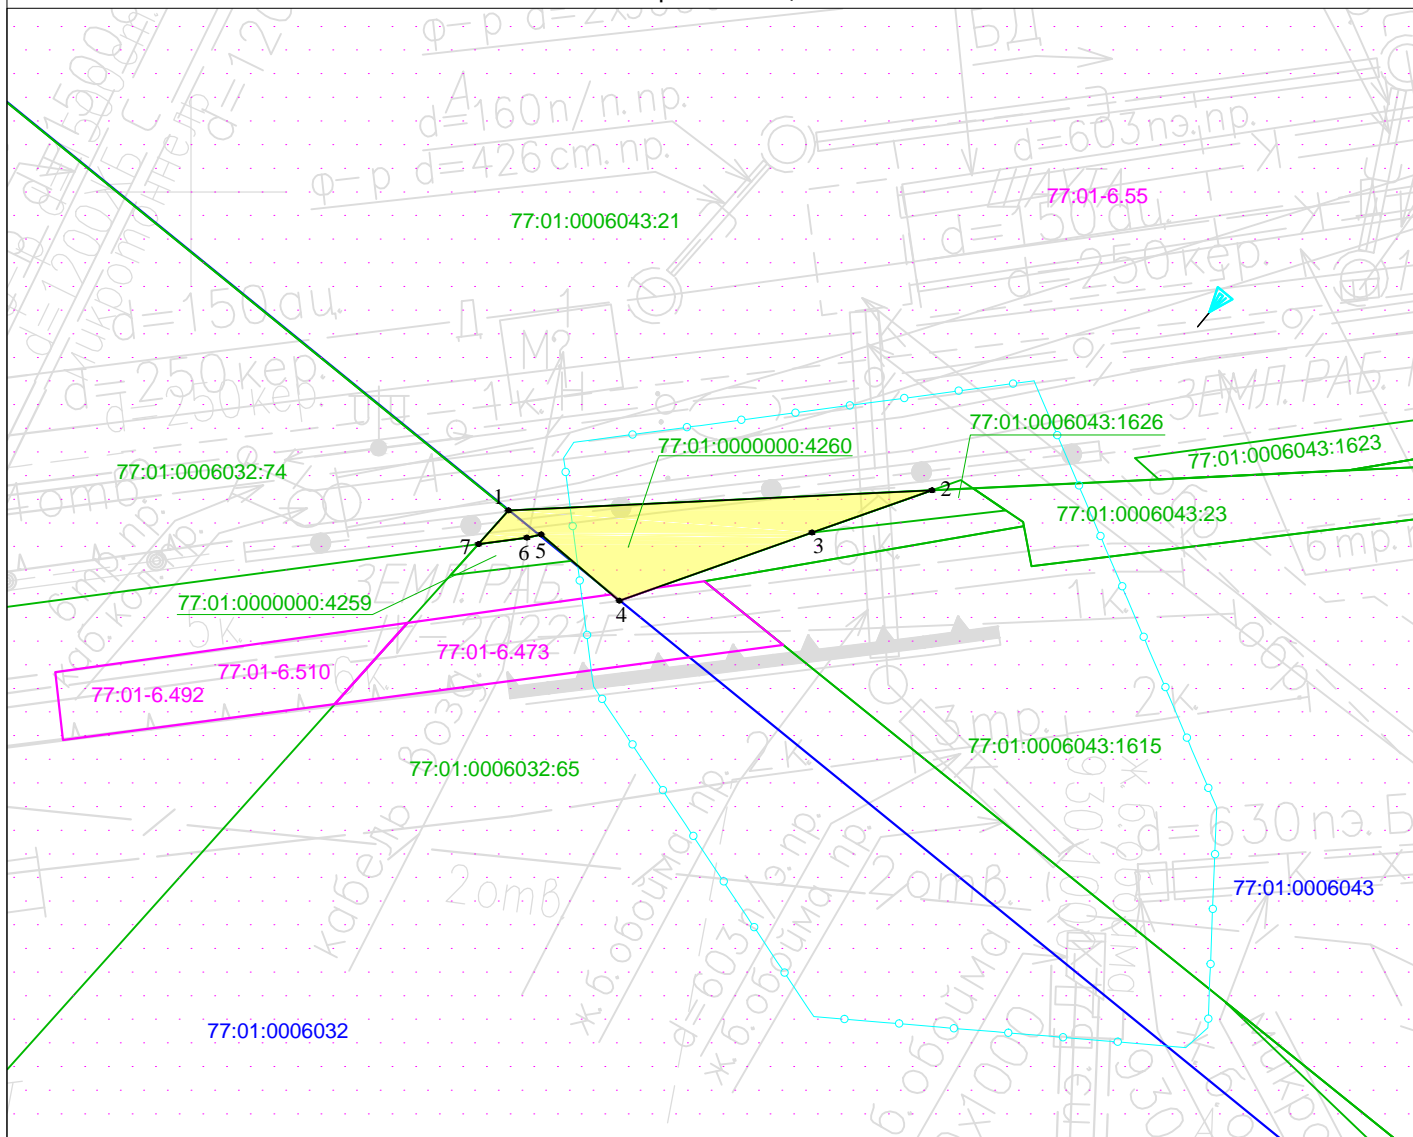

Масштаб 1:200

Условные обозначения:

- 70:01:0006032      Номер кадастрового квартала
- 77:01:0000000:4260      Кадастровый номер земельного участка
- Проектная граница публичного сервитута
- Граница земельного участка, сведения о котором содержатся в Едином государственном реестре недвижимости
- Граница кадастрового квартала
- Характерная точка проектной границы публичного сервитута
- Граница зоны с особыми условиями использования территории
- Проектное местоположение объекта инфраструктуры (стройплощадка)

<p align="center"><b>Графическое описание местоположения границ публичного сервитута в целях складирования строительных и иных материалов, размещения временных или вспомогательных сооружений и (или) строительной техники, которые необходимы для обеспечения строительства, реконструкции объектов инфраструктуры железнодорожного транспорта общего пользования федерального значения по проекту «Реконструкция участка Москва-Пассажирская-Курская (вкл.) - Москва - Товарная - Курская - Карачарово (искл.) со строительством дополнительных главных путей», расположенного в границах земельного участка с кадастровым номером 77:01:0000000:4260, государственная собственность на который не разграничена, не обремененного правами третьих лиц</b></p>				
<p><b>Местоположение земельного участка (публичного сервитута)</b></p>		<p align="center"><i>г. Москва, ш. Энтузиастов</i></p>		
<p align="center"><b>Система координат</b></p>		<p align="center"><i>МСК Москвы</i></p>		
<p align="center"><b>Площадь</b></p>		<p align="center"><i>15 кв.м</i></p>		
<p align="center"><b>Перечень характерных точек</b></p>				
<p align="center"><b>Обозначение характерных точек границы</b></p>	<p align="center"><b>Координаты, м</b></p>		<p align="center"><b>Метод определения координат характерной точки</b></p>	<p align="center"><b>Средняя квадратическая погрешность положения характерной точки (Мт)м</b></p>
	<p align="center"><b>X</b></p>	<p align="center"><b>Y</b></p>		
1	8891,58	11708,39	<p align="center">Аналитический метод</p>	0.10
2	8892,11	11719,58		0.10
3	8890,99	11716,42		0.10
4	8889,19	11711,32		0.10
5	8890,94	11709,26		0.10
6	8890,86	11708,88		0.10
7	8890,69	11707,60		0.10
1	8891,58	11708,39		0.10