


Графическое описание местоположения границ публичного сервитута в целях складирования строительных и иных материалов, размещения временных или вспомогательных сооружений и (или) строительной техники, которые необходимы для обеспечения строительства, реконструкции объектов инфраструктуры железнодорожного транспорта общего пользования федерального значения по проекту «Реконструкция участка Москва-Пассажирская-Курская (вкл.) - Москва - Товарная - Курская - Карачарово (искл.) со строительством дополнительных главных путей», расположенного в границах земельного участка с кадастровым номером 77:01:0006043:1624, государственная собственность на который не разграничена, не обремененного правами третьих лиц

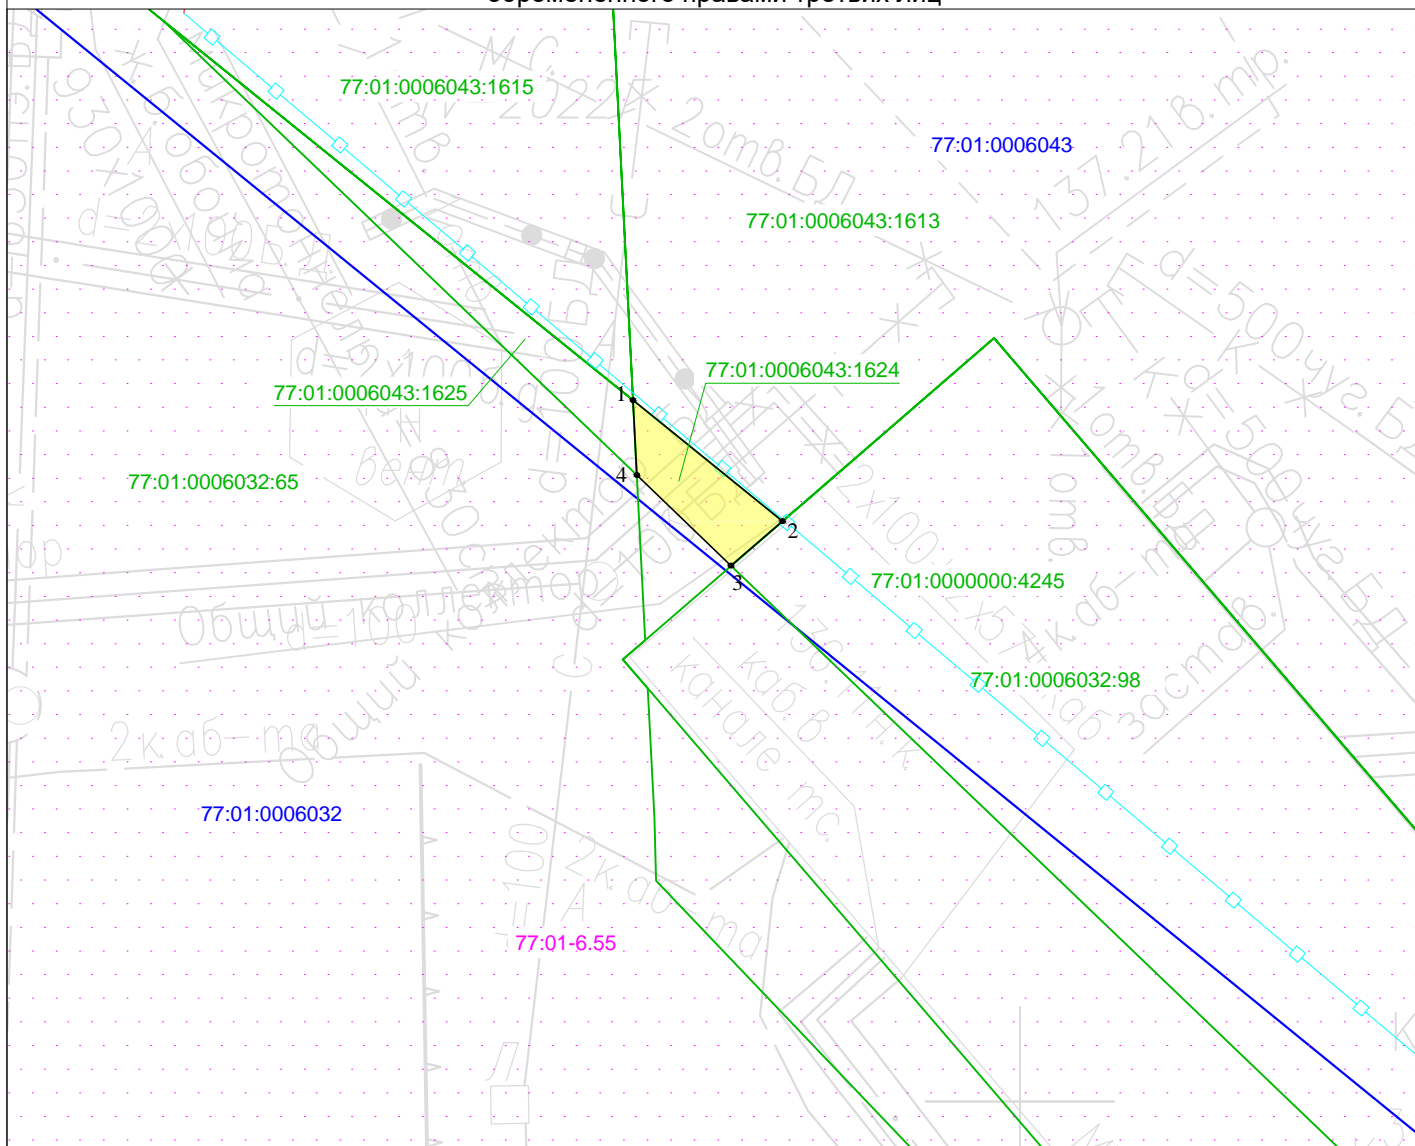

Масштаб 1:200

Условные обозначения:

- 70:01:0006032      Номер кадастрового квартала
- 77:01:0006043:1624      Кадастровый номер земельного участка
- Проектная граница публичного сервитута
- Граница земельного участка, сведения о котором содержатся в Едином государственном реестре недвижимости
- Граница кадастрового квартала
- 1      Характерная точка проектной границы публичного сервитута
- 77:01-6.55      Граница зоны с особыми условиями использования территории
- Проектное местоположение объекта инфраструктуры (ограждение)

<p align="center"><b>Графическое описание местоположения границ публичного сервитута в целях складирования строительных и иных материалов, размещения временных или вспомогательных сооружений и (или) строительной техники, которые необходимы для обеспечения строительства, реконструкции объектов инфраструктуры железнодорожного транспорта общего пользования федерального значения по проекту «Реконструкция участка Москва-Пассажирская-Курская (вкл.) - Москва - Товарная - Курская - Карачарово (искл.) со строительством дополнительных главных путей», расположенного в границах земельного участка с кадастровым номером 77:01:0006043:1624, государственная собственность на который не разграничена, не обремененного правами третьих лиц</b></p>				
<p><b>Местоположение земельного участка (публичного сервитута)</b></p>		<p align="center"><i>г. Москва, ш. Энтузиастов</i></p>		
<p align="center"><b>Система координат</b></p>			<p align="center"><i>МСК Москвы</i></p>	
<p align="center"><b>Площадь</b></p>			<p align="center"><i>7 кв.м</i></p>	
<p align="center"><b>Перечень характерных точек</b></p>				
<p align="center"><b>Обозначение характерных точек границы</b></p>	<p align="center"><b>Координаты, м</b></p>		<p align="center"><b>Метод определения координат характерной точки</b></p>	<p align="center"><b>Средняя квадратическая погрешность положения характерной точки (Мт)м</b></p>
	<p align="center"><b>X</b></p>	<p align="center"><b>Y</b></p>		
1	8868,55	11739,77	<p align="center">Аналитический метод</p>	0.10
2	8865,35	11743,72		0.10
3	8864,17	11742,36		0.10
4	8866,57	11739,87		0.10
1	8868,55	11739,77		0.10