


ОПИСАНИЕ МЕСТОПОЛОЖЕНИЯ ГРАНИЦ ПУБЛИЧНОГО СЕРВИТУТА
ВЛ 110 кВ «Курьяново-Ленинская 1»
(наименование объекта)

План границ объекта (обзорная схема)

г.Москва

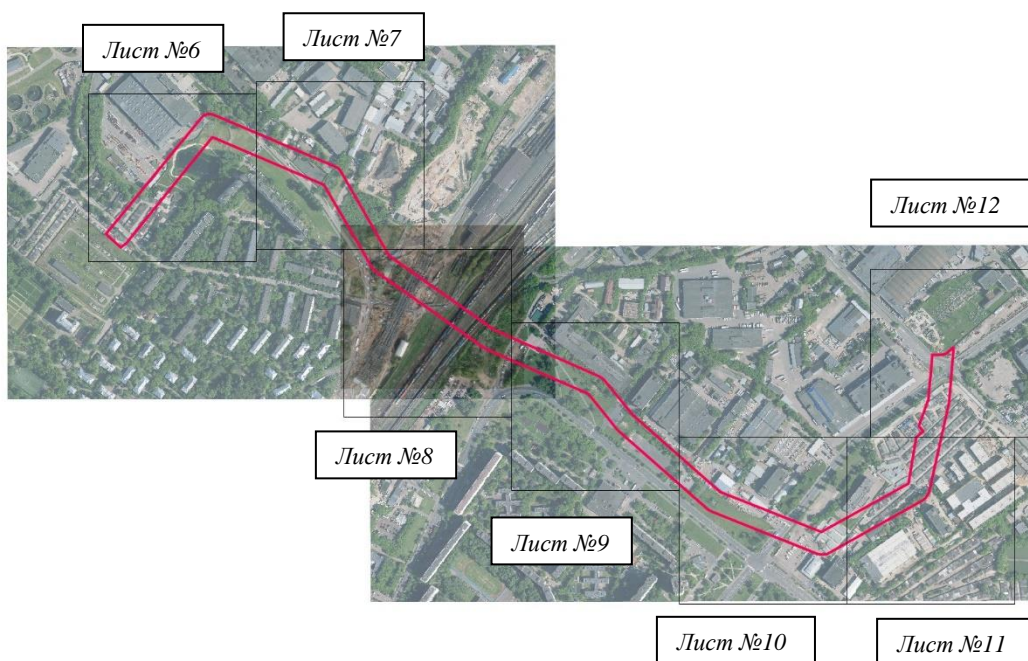

Масштаб 1:8000

Используемые условные знаки и обозначения:

• 1	- характерная точка границы публичного сервитута объекта электросетевого хозяйства
	- граница публичного сервитута объекта электросетевого хозяйства
:140	- кадастровый номер земельного участка
	- существующая часть границы земельного участка
77:04:0070602	- номер кадастрового квартала
	- граница кадастрового квартала
	- граница муниципального образования

Подпись _____ / Николаева Надежда Ивановна /

Дата "10" августа 2023 г.

Место для оттиска печати (при наличии) лица, составившего описание местоположения границ объекта

