


Схемы расположения границ публичного сервитута на кадастровом плане территории  
 по адресу: город Москва, внутригородская территория муниципальный округ Люблино, улица Люблинская, земельный участок 111/2 (ЮВАО)

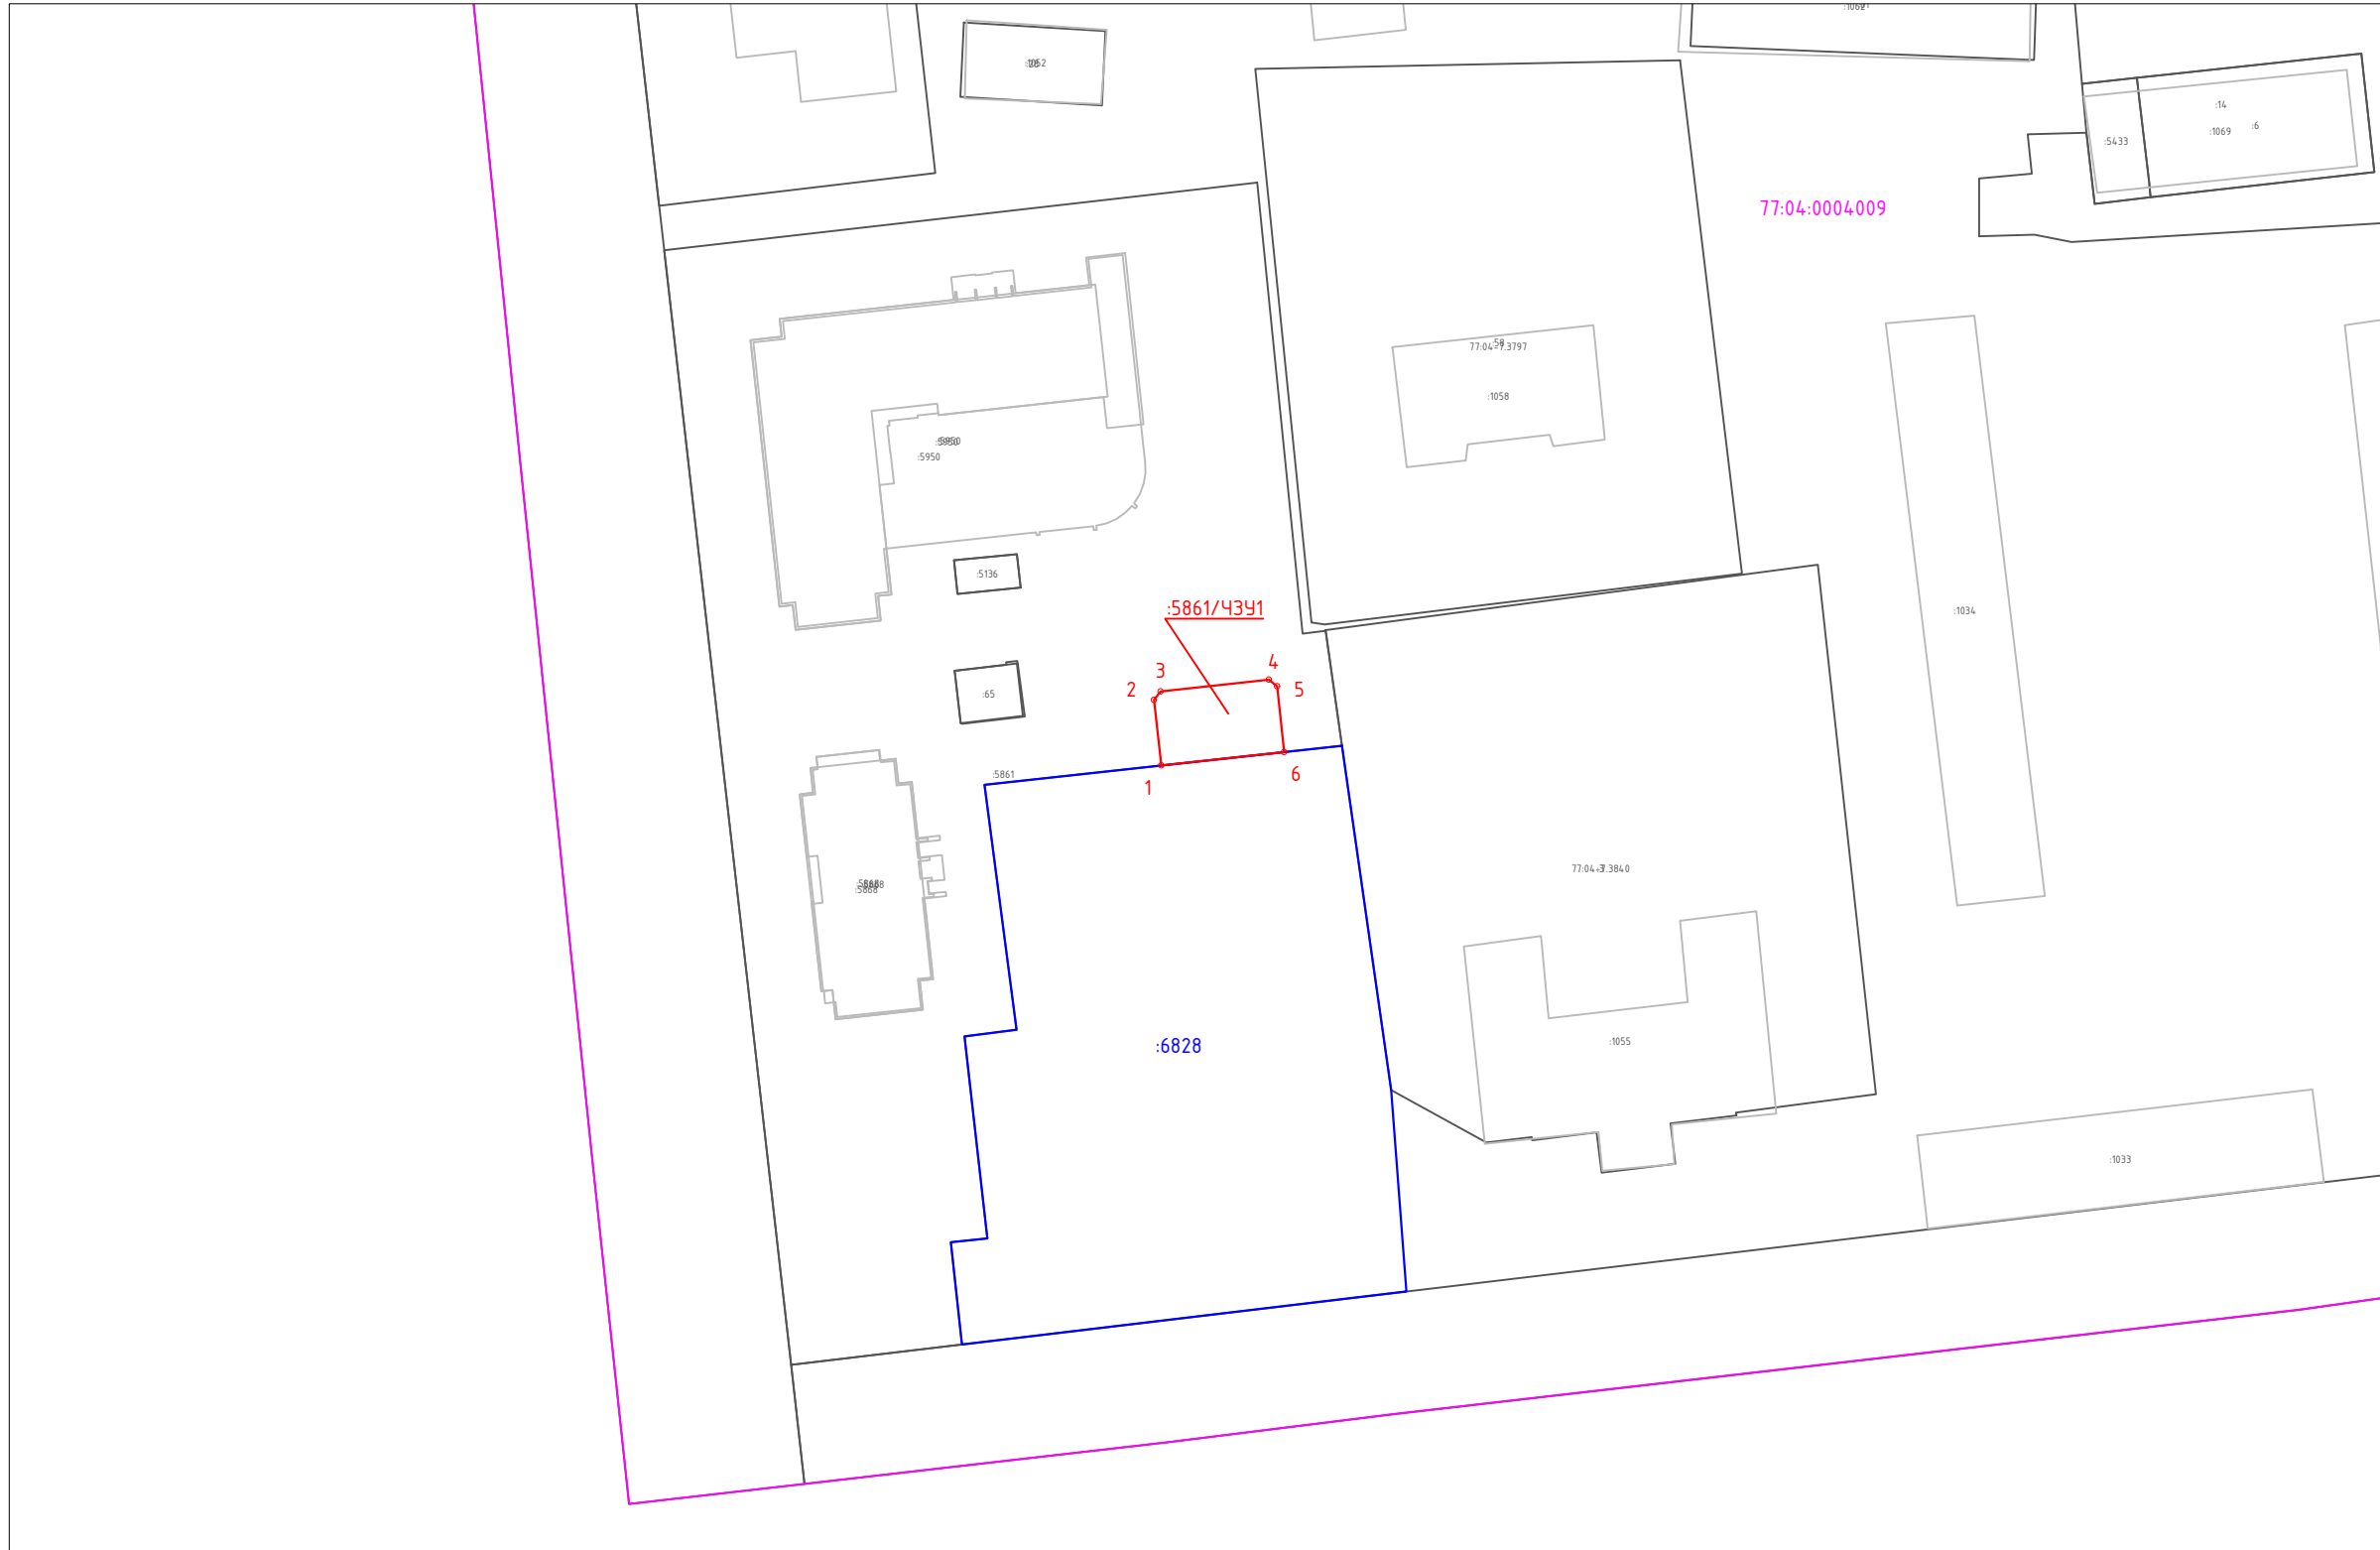

Каталог координаты характерных точек  
 границ образуемого сервитута  
 (Система координат - ПМСК Москвы)

Имя точки	X, м	Y, м
:5861/43У1 (площадь 161 кв.м.)		
1	1585,15	15174,46
2	1593,91	15173,49
3	1595,01	15174,38
4	1596,58	15188,82
5	1595,70	15189,92
6	1586,95	15190,88
1	1585,15	15174,46

Условные обозначения:

- граница кадастрового квартала
- граница земельных участков, сведения о которых содержатся в ЕГРН
- границы ОКС
- граница земельного участка предоставленного под строительство многоквартирного дома в целях реализации Программы реновации
- 77:04:0004009 - номер кадастрового квартала
- :5861 - кадастровый номер земельного участка стоящего на ГКУ
- :5861/43У1 - условное обозначение публичного сервитута
- проектные границы публичного сервитута
- o 1 - характерные точки границы публичного сервитута

Площадь публичного сервитута: 161 кв.м

Масштаб 1:1000