


Схемы расположения границ публичного сервитута на кадастровом плане территории по адресу: г. Москва, район Люблино, ул. Верхние Поля, вл. 19 (ЮВАО).

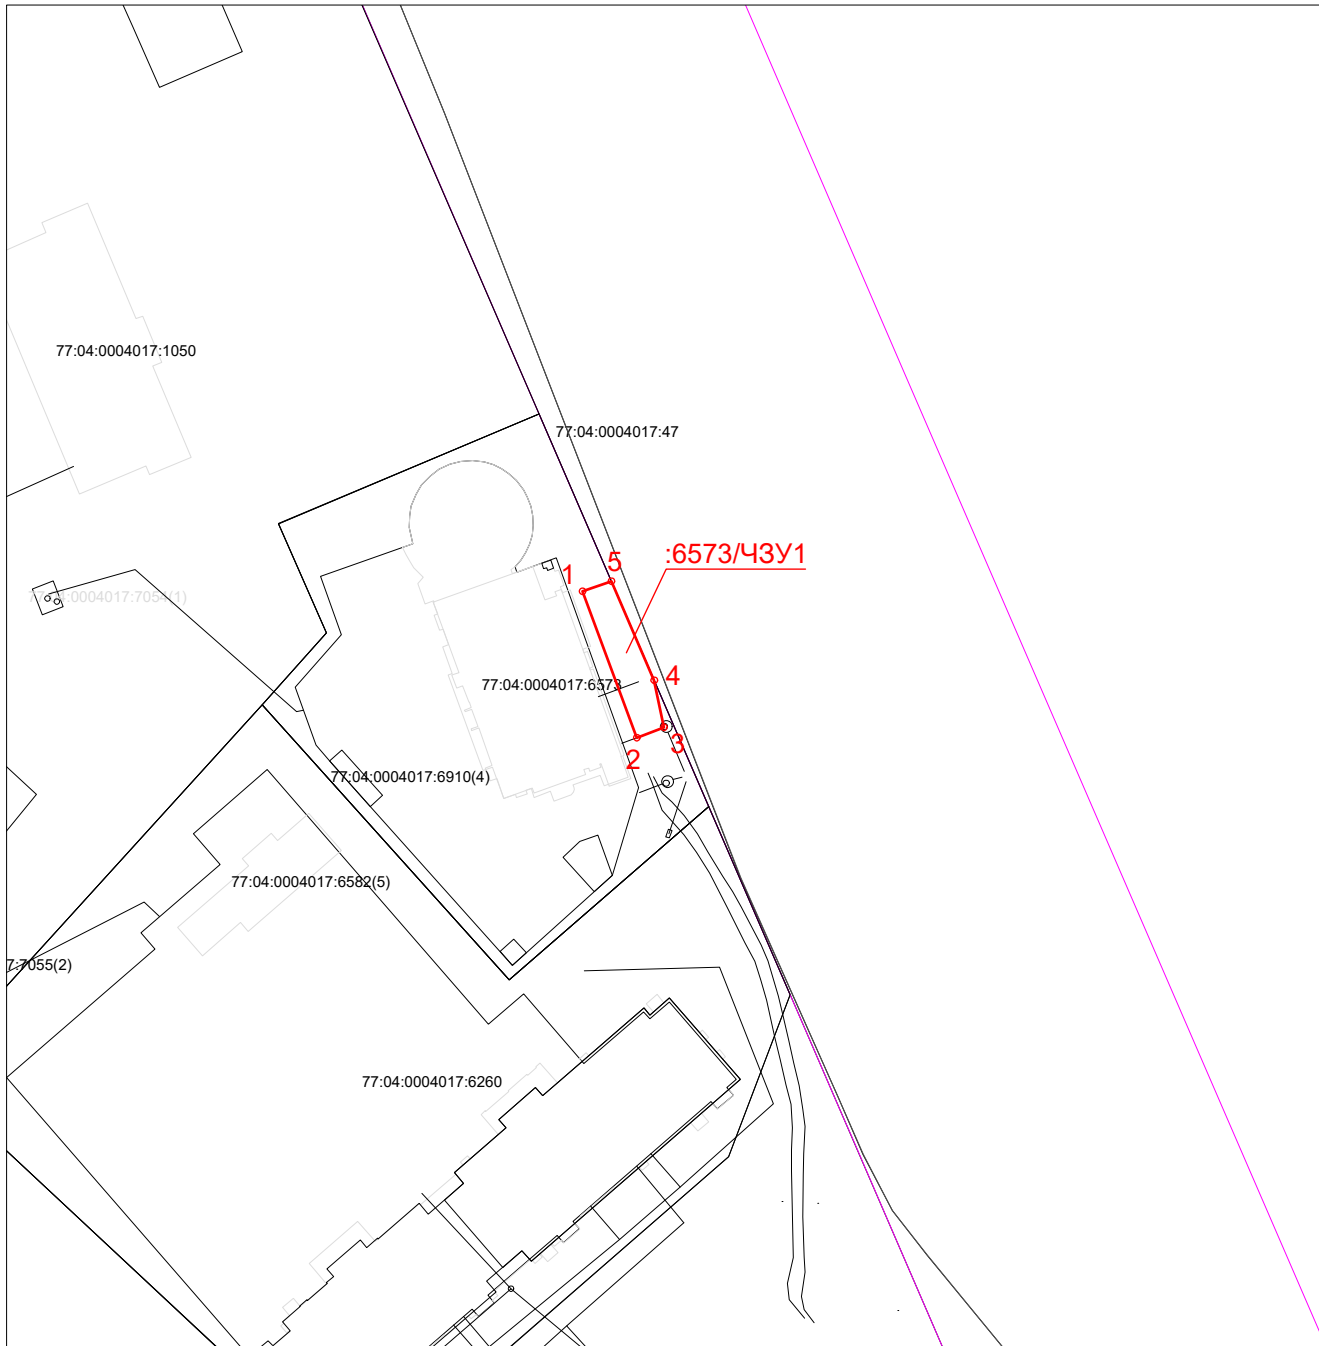

Каталог координаты характерных точек границ образуемого сервитута (Система координат – ПМСК Москвы)

Имя точки	X, м	У, м
:6573/ЧЗУ1 площадью 85 кв. м.		
1	197,52	15836,50
2	178,77	15843,46
3	180,14	15846,92
4	186,17	15845,68
5	198,83	15840,21

Площадь публичного сервитута: 85 кв.м

Условные обозначения:

- граница кадастрового квартала
- граница земельных участков, сведения о которых содержатся в ЕГРН
- границы ОКС
- граница земельного участка предоставленного под строительство многоквартирного дома в целях реализации Программы реновации
- 77:04:0004017:** - номер кадастрового квартала
- :6573** - кадастровый номер земельного участка стоящего на ГКУ
- :чзу1** - условное обозначение публичного сервитута
- проектные границы публичного сервитута
- o - характерные точки границы публичного сервитута

Масштаб 1:500