


Схемы расположения границ публичного сервитута на кадастровом плане территории
по адресу: г. Москва, район Люблино, ул. Судакова, земельный участок 5.

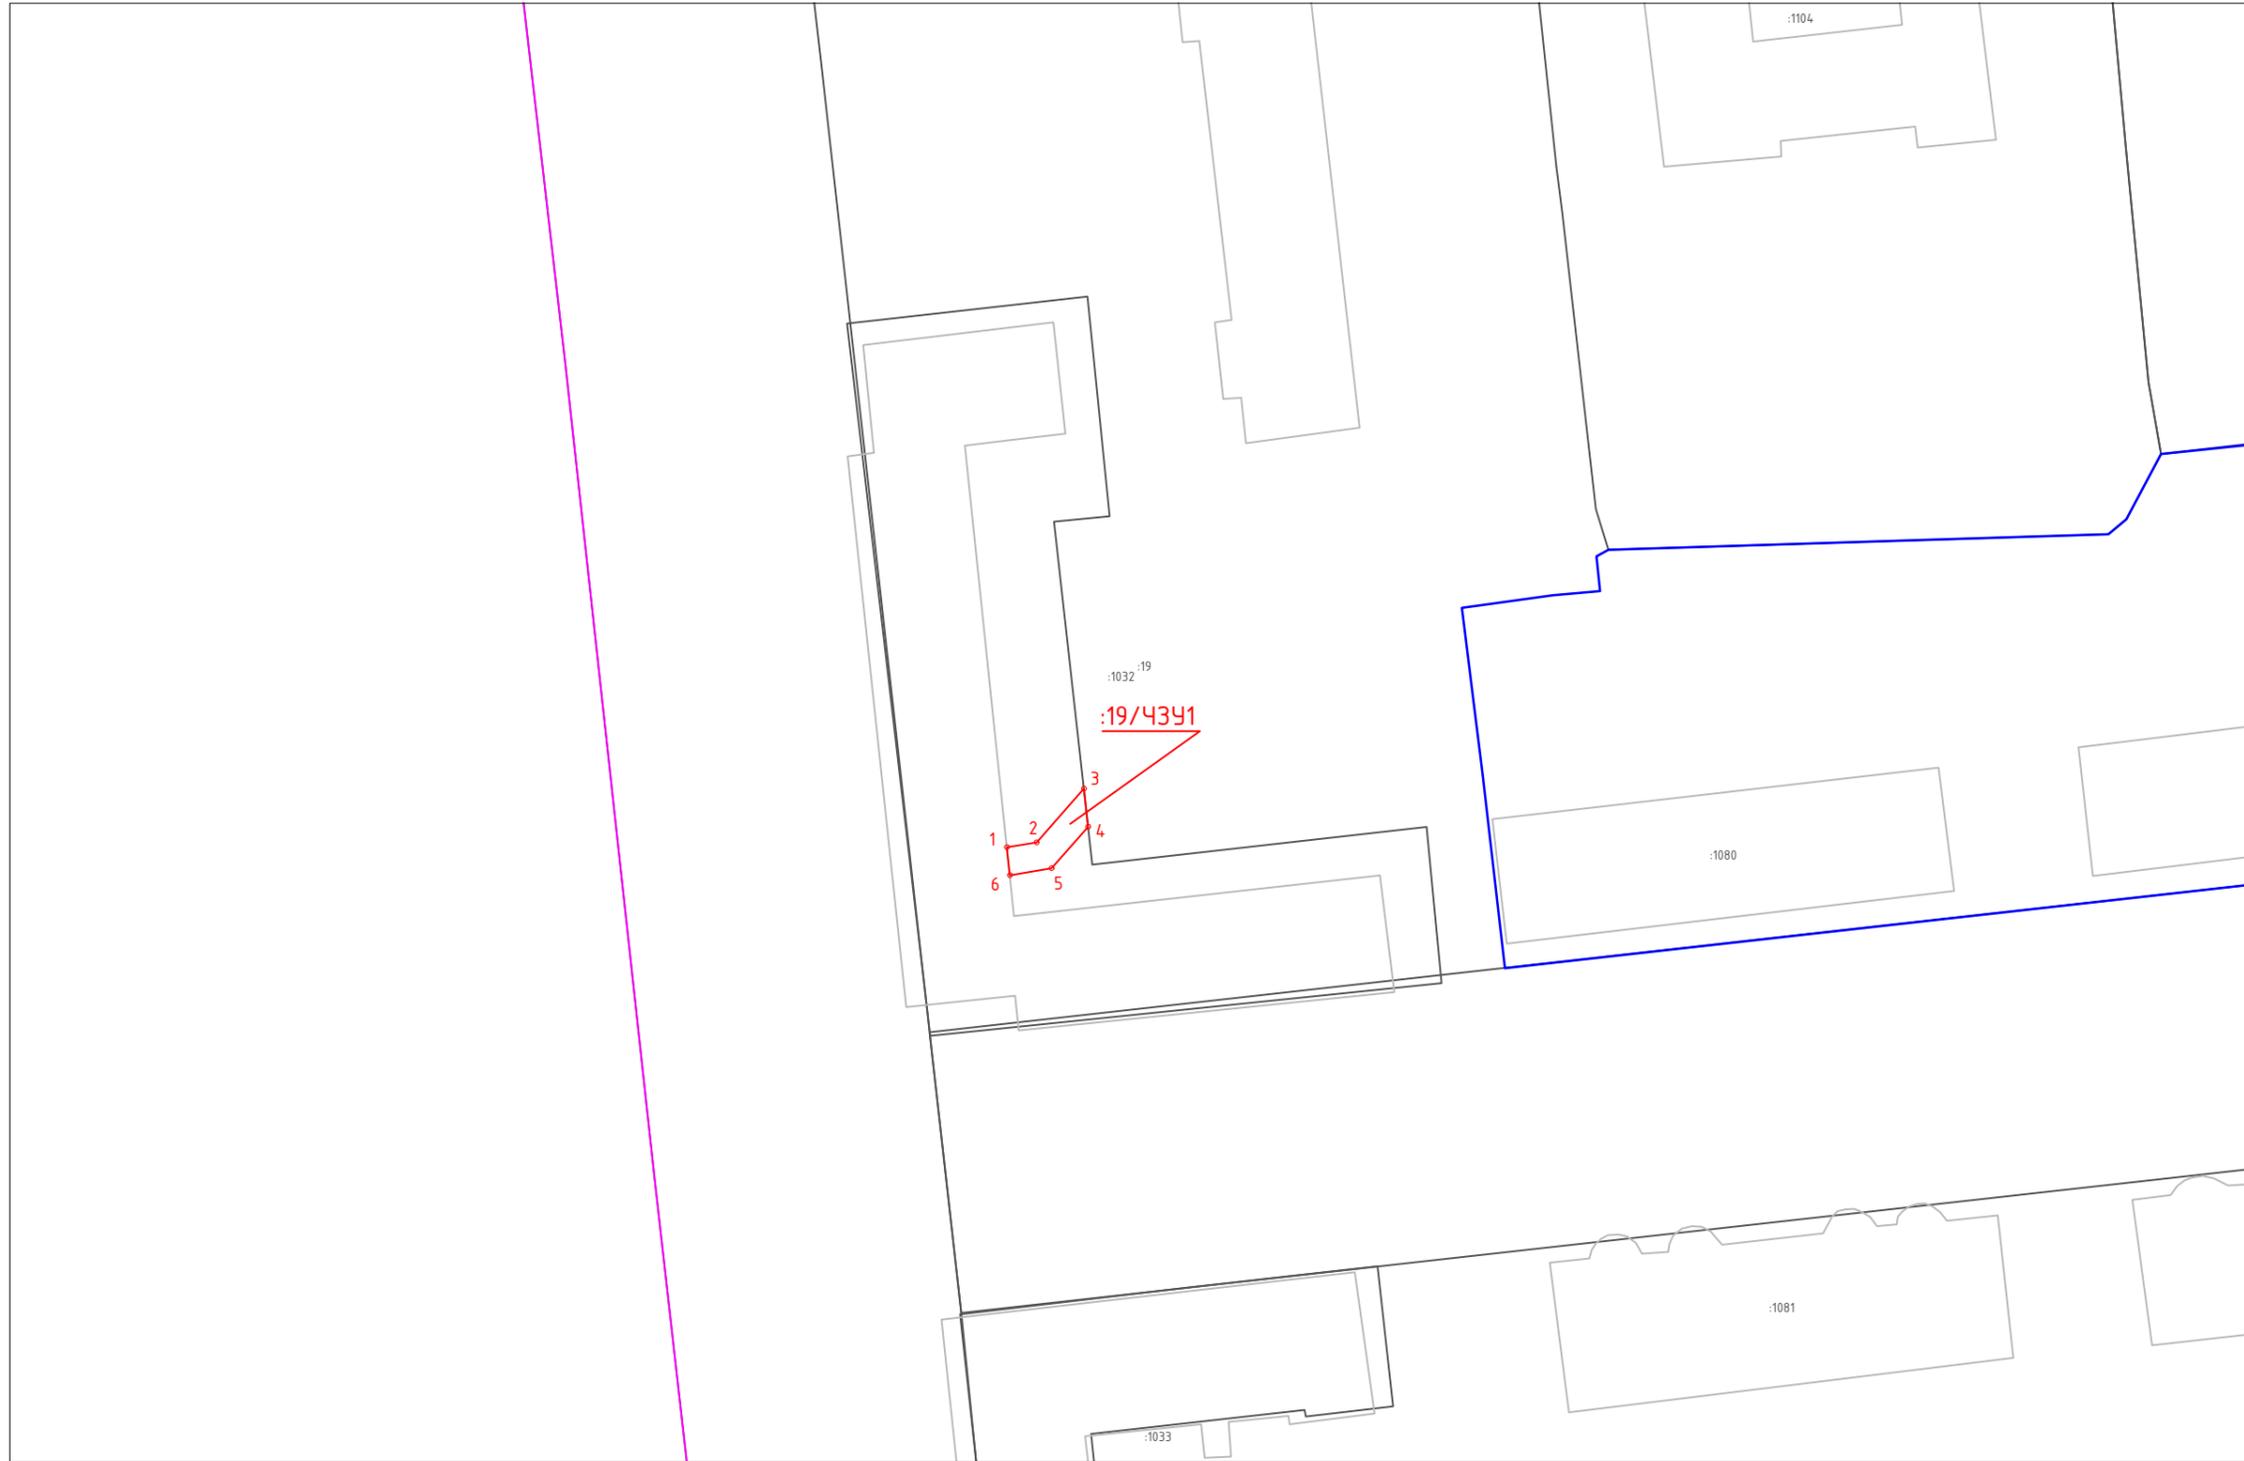

Каталог координаты характерных точек
границ образуемого сервитута
(Система координат - ПМСК Москвы)

Имя точки	X, м	Y, м
:19/ЧЗУ1 площадью 32 кв. м.		
1	654,20	15231,51
2	654,72	15234,66
3	660,41	15239,68
4	656,39	15240,14
5	651,98	15236,24
6	651,24	15231,83
1	654,21	15231,52

Условные обозначения:

- граница кадастрового квартала
- граница земельных участков, сведения о которых содержатся в ЕГРН
- границы ОКС
- граница земельного участка предоставленного под строительство многоквартирного дома в целях реализации Программы реновации
- 77:04:0004010 - номер кадастрового квартала
- :19 - кадастровый номер земельного участка стоящего на ГКУ
- :19/ЧЗУ1 - условное обозначение публичного сервитута
- проектные границы публичного сервитута
- o 1 - характерные точки границы публичного сервитута

Площадь публичного сервитута: 32 кв.м

Масштаб 1:500