


План-схема расположения части земельного участка на кадастровом плане территории, необходимого для размещения объекта: «III и IV главные пути Москва-Пассажирская-Курская - Люблино». Этап 8. «Реконструкция остановочного пункта Люблино».

1. Исходный земельный участок - 77:04:0003018:150
2. Площадь исходного земельного участка - 43710.81 кв.м
3. Адресный ориентир - Российская Федерация, город Москва, вн.тер.г. муниципальный округ Печатники, улица Полбина
4. Часть земельного участка, подлежащая оформлению - :150/чзу1 - 223 кв.м

Геоданные

Имя точки	X, м	Y, м
77:04:0003018:150/чзу1 (площадь 223 кв.м.)		
1	1 850,41	14 708,26
2	1 831,21	14 703,23
3	1 830,55	14 702,62
4	1 823,16	14 730,38
5	1 822,73	14 730,20
6	1 820,65	14 729,25
7	1 819,82	14 728,87
8	1 828,54	14 696,04
9	1 837,46	14 699,75
10	1 850,04	14 703,44
11	1 850,34	14 703,51
12	1 850,38	14 703,52
13	1 850,40	14 703,52
14	1 850,81	14 703,60
15	1 850,57	14 706,47
1	1 850,41	14 708,26

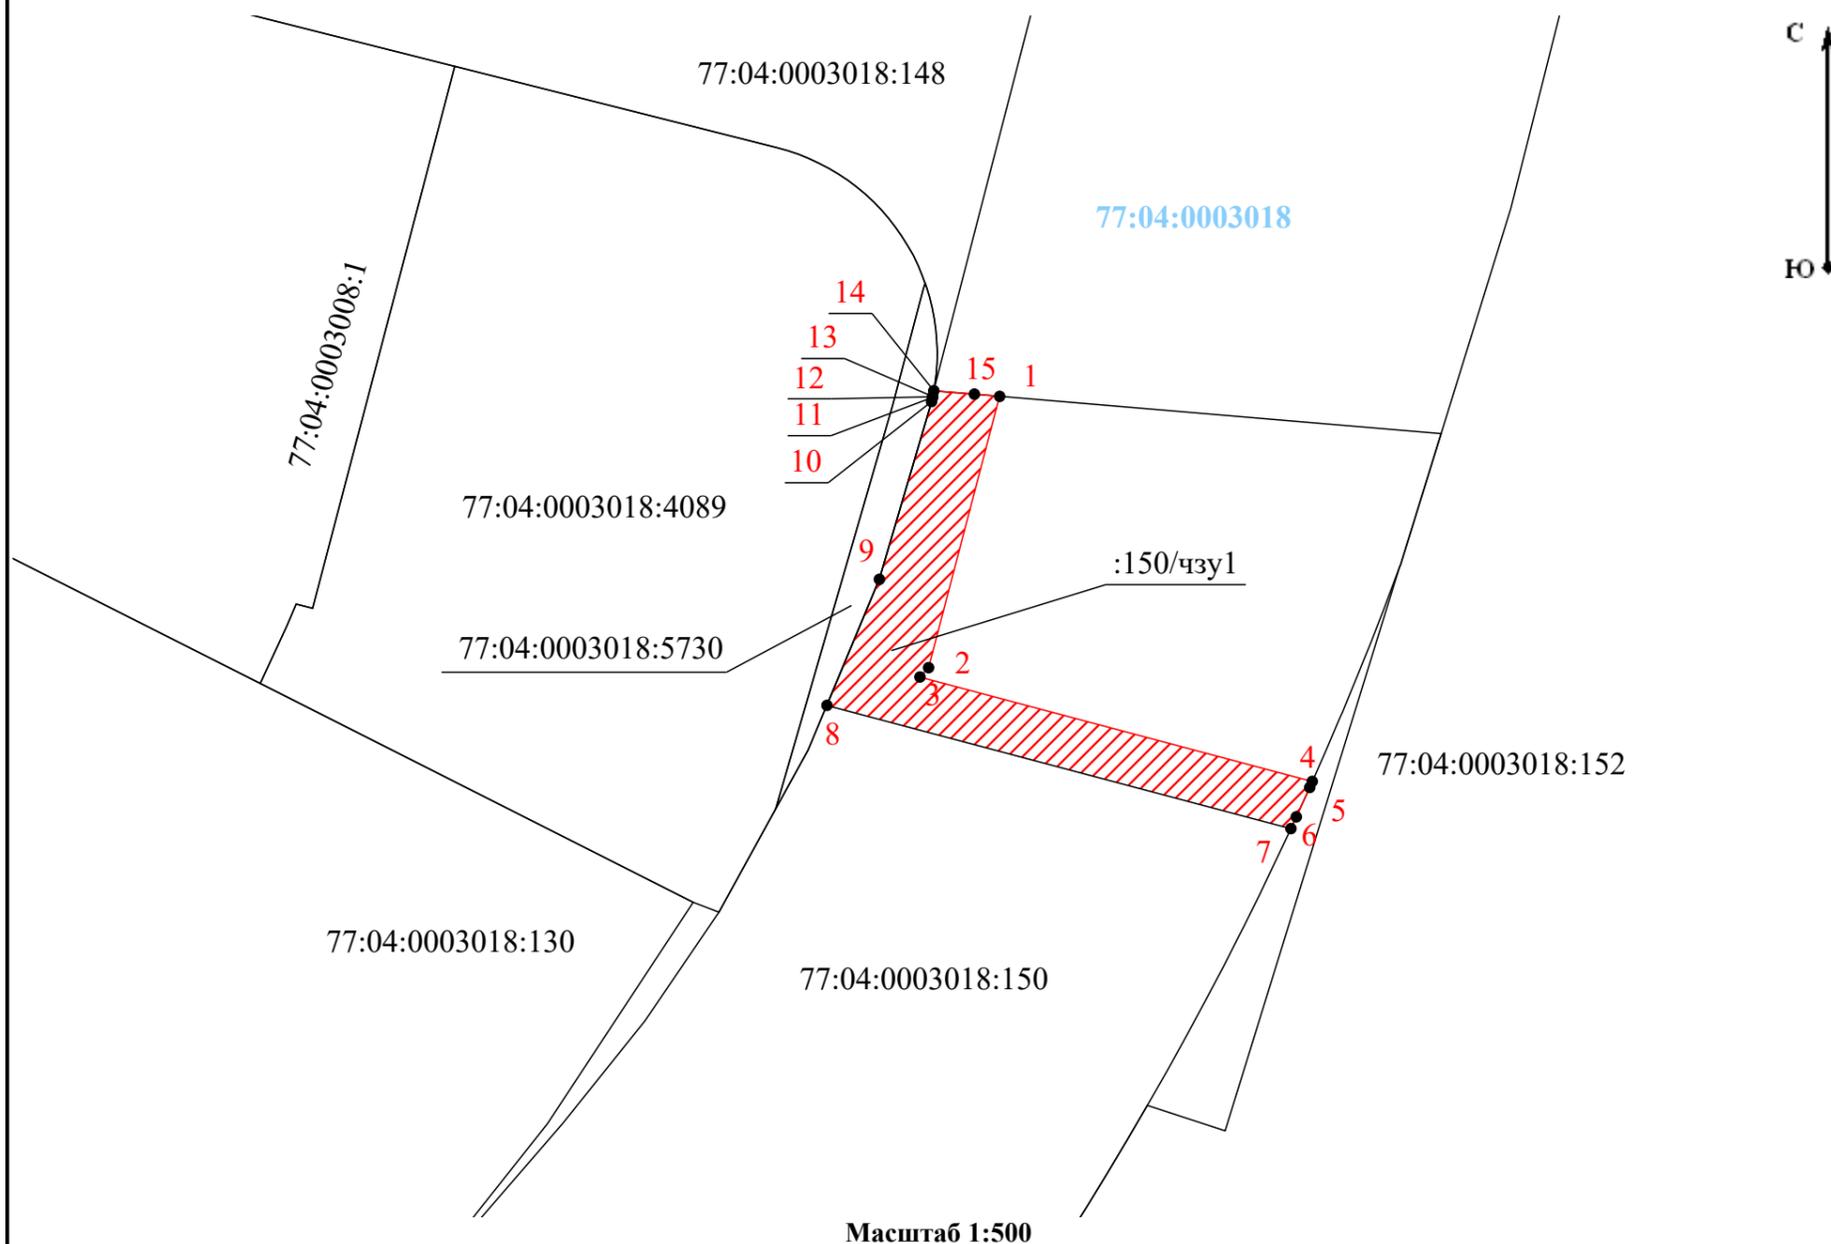

Условные обозначения:

:71/чзу1 - Условное обозначение образуемого земельного участка



- Площадь публичного сервитута

1 •

- Обозначение характерной точки образованного земельного участка

— - Часть границы, сведения ЕГРН о которой позволяют однозначно определить ее положение на местности

77:04:0003010 - учетный номер кадастрового квартала