


План-схема расположения земельного участка на кадастровом плане территории, необходимого для размещения объекта: «III и IV главные пути Москва-Пассажирская-Курская - Люблино». Этап 8. «Реконструкция остановочного пункта Люблино».

1. Кадастровый квартал - 77:04:0003010
2. Адресный ориентир - Российская Федерация, город Москва, ул Люблинская
3. Площадь земельного участка, подлежащая оформлению - :ЗУ1 - 614 кв.м


**Геоданные**

Имя точки	X, м	Y, м	Имя точки	X, м	Y, м	Имя точки	X, м	Y, м	Имя точки	X, м	Y, м
:ЗУ1 (площадь 614 кв.м.)			4	1 956,29	14 856,02	8	2 012,36	14 876,23	12	1 937,39	14 858,36
1	1 925,38	14 851,65	5	2 004,30	14 869,57	9	2 001,42	14 874,04	13	1 929,90	14 859,07
2	1 957,26	14 852,57	6	2 005,54	14 865,22	10	1 967,04	14 866,05	14	1 923,78	14 857,34
3	1 956,60	14 854,91	7	2 008,60	14 868,80	11	1 966,76	14 866,99	1	1 925,38	14 851,65

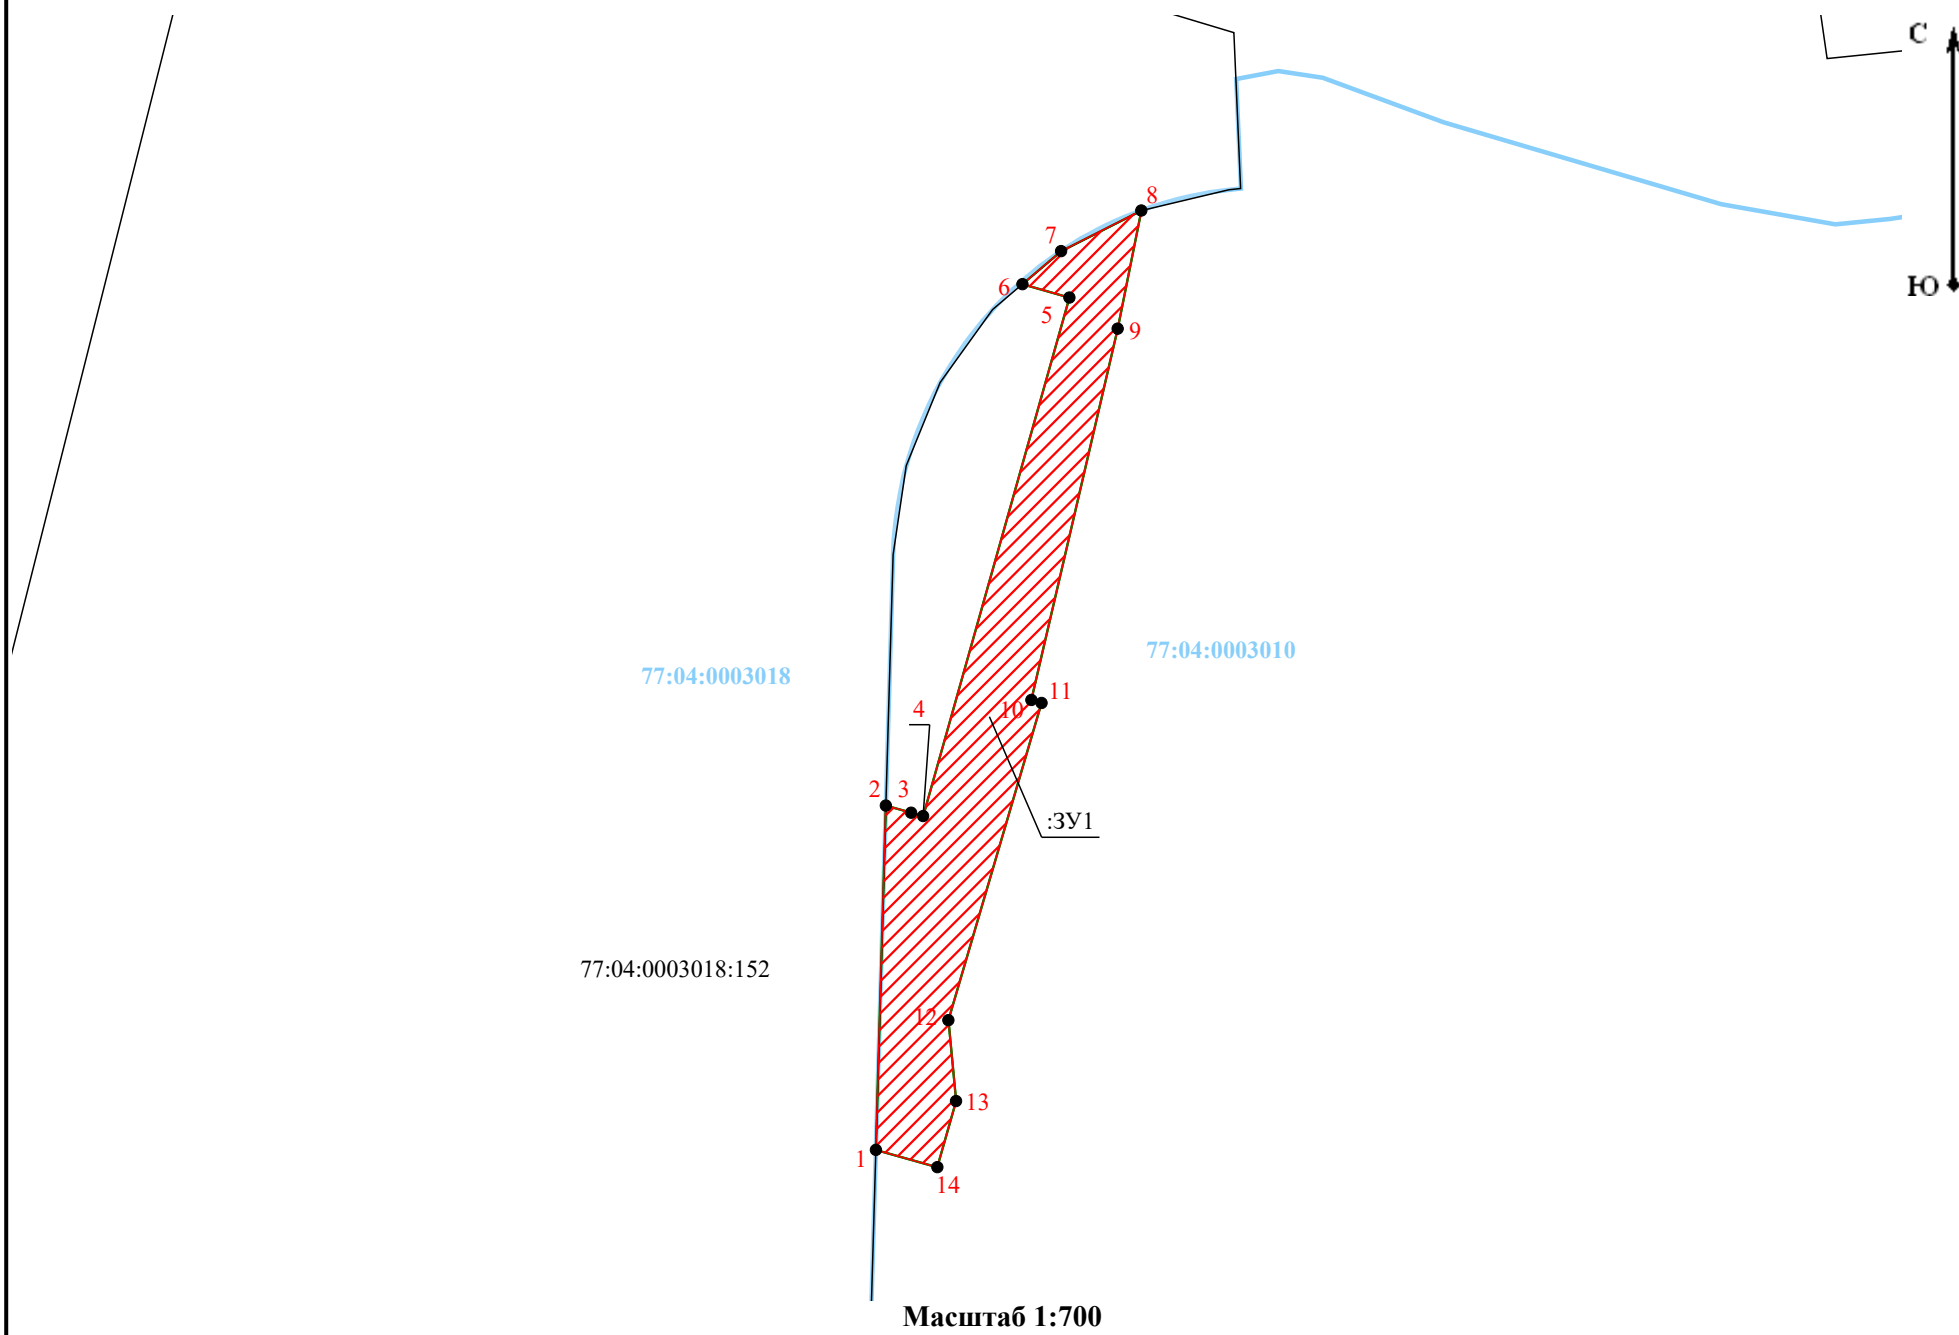

**Условные обозначения:**

**:ЗУ1** - Условное обозначение образуемого земельного участка

 - Площадь публичного сервитута

**1** • - Обозначение характерной точки образованного земельного участка

— - Часть границы, сведения ЕГРН о которой позволяют однозначно определить ее положение на местности

77:04:0003015 - номер кадастрового квартала