


**План-схема расположения части земельного участка на кадастровом плане территории, необходимого для размещения объекта: «III и IV главные пути Москва-Пассажирская-Курская - Люблино». Этап 8. «Реконструкция остановочного пункта Люблино».**

1. Исходный земельный участок - 77:04:0003018:148/чзу1
2. Площадь исходного земельного участка - 8290 кв.м
3. Адресный ориентир - г Москва, ул Полбина, дом 3А, строение 1
4. Часть земельного участка, подлежащая оформлению - :148/чзу1 - 2048 кв.м

**Геоданные**

Имя точки	X, м	Y, м	Имя точки	X, м	Y, м
77:04:0003018:148/чзу1 (площадь 2 048 кв.м)			47	1 964,57	14 671,36
1	1 979,41	14 736,79	48	1 965,80	14 671,66
2	1 952,03	14 729,72	49	1 965,55	14 673,22
3	1 955,52	14 717,34	50	1 959,88	14 693,31
4	1 950,10	14 715,81	51	1 974,91	14 697,50
5	1 954,05	14 701,84	52	1 981,75	14 672,99
6	1 947,24	14 699,94	53	1 975,51	14 669,16
7	1 880,26	14 684,64	54	1 963,64	14 662,76
8	1 876,01	14 699,01	55	1 963,90	14 661,93
9	1 861,72	14 706,40	56	1 976,31	14 665,60
10	1 850,82	14 703,59	57	1 984,97	14 668,22
11	1 851,16	14 703,66	58	1 985,12	14 667,70
12	1 851,95	14 703,76	59	1 986,10	14 667,99
13	1 852,74	14 703,82	60	1 972,86	14 720,43
14	1 853,53	14 703,84	61	1 972,69	14 721,14
15	1 854,32	14 703,81	62	1 972,57	14 721,87
16	1 855,11	14 703,75	63	1 972,47	14 722,60
17	1 855,89	14 703,64	64	1 972,42	14 723,33
18	1 856,67	14 703,49	65	1 972,40	14 724,07
19	1 857,44	14 703,30	66	1 972,42	14 724,80
20	1 858,20	14 703,07	67	1 972,47	14 725,54
21	1 858,94	14 702,80	68	1 972,56	14 726,27
22	1 859,67	14 702,49	69	1 972,68	14 727,00
23	1 860,38	14 702,15	70	1 972,84	14 727,71
24	1 861,07	14 701,76	71	1 973,04	14 728,42
25	1 861,75	14 701,34	72	1 973,27	14 729,12
26	1 862,39	14 700,89	73	1 973,53	14 729,81
27	1 863,02	14 700,40	74	1 973,83	14 730,49
28	1 863,61	14 699,88	75	1 974,16	14 731,14
29	1 864,18	14 699,33	76	1 974,52	14 731,78
30	1 864,72	14 698,75	77	1 974,91	14 732,41
31	1 865,23	14 698,14	78	1 975,33	14 733,01
32	1 865,70	14 697,51	79	1 975,78	14 733,59
33	1 866,14	14 696,85	80	1 976,26	14 734,15
34	1 866,55	14 696,17	81	1 976,77	14 734,68
35	1 866,92	14 695,47	82	1 977,30	14 735,19
36	1 867,25	14 694,75	83	1 977,86	14 735,68
37	1 867,54	14 694,02	84	1 978,44	14 736,13
38	1 867,80	14 693,27	85	1 979,04	14 736,55
39	1 868,01	14 692,50	1	1 979,41	14 736,79
40	1 871,93	14 676,97			
41	1 871,94	14 676,95	86	1 956,74	14 715,97
42	1 876,78	14 678,10	87	1 959,16	14 707,40
43	1 878,55	14 671,62	88	1 969,94	14 710,45
44	1 956,23	14 693,54	89	1 967,52	14 719,01
45	1 961,47	14 674,99	86	1 956,74	14 715,97
46	1 960,72	14 672,90			

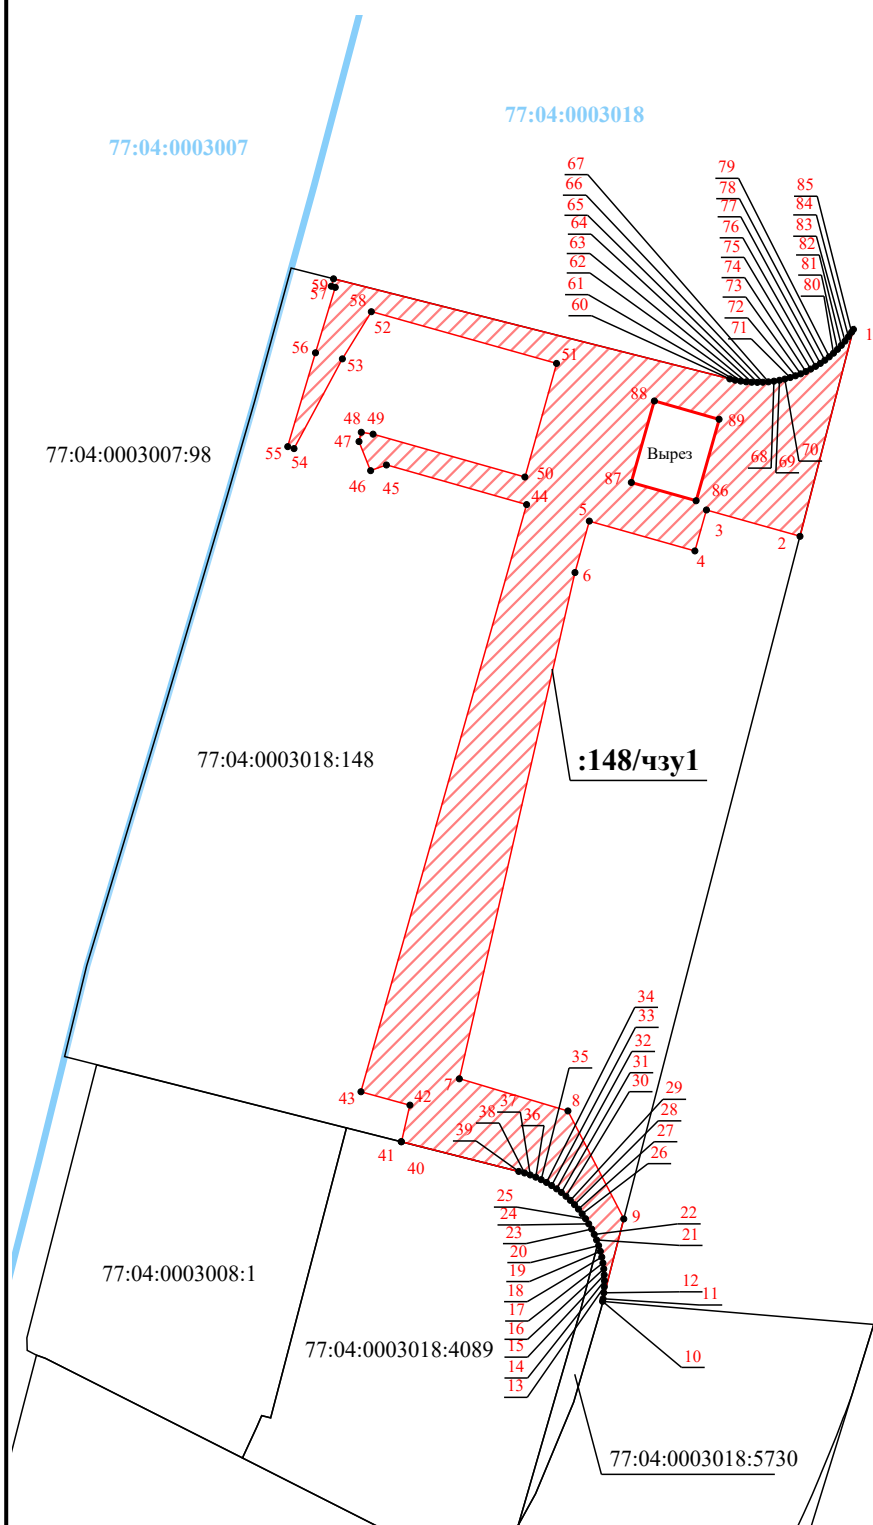

**Условные обозначения:**

:71/чзу1 - Условное обозначение образуемого земельного участка

- Площадь публичного сервитута

**1** • - Обозначение характерной точки образованного земельного участка

— - Часть границы, сведения ЕГРН о которой позволяют однозначно определить ее положение на местности

77:04:0003010 - учетный номер кадастрового квартала

- часть границы кадастрового квартала