


Схемы расположения границ публичного сервитута на кадастровом плане территории
 по адресу: г. Москва, внутригородское муниципальное образование Кузьминки, улица Зеленодольская,
 земельный участок 28/3 (Зона №3.3, 3.4) (Юго-Восточный административный округ)

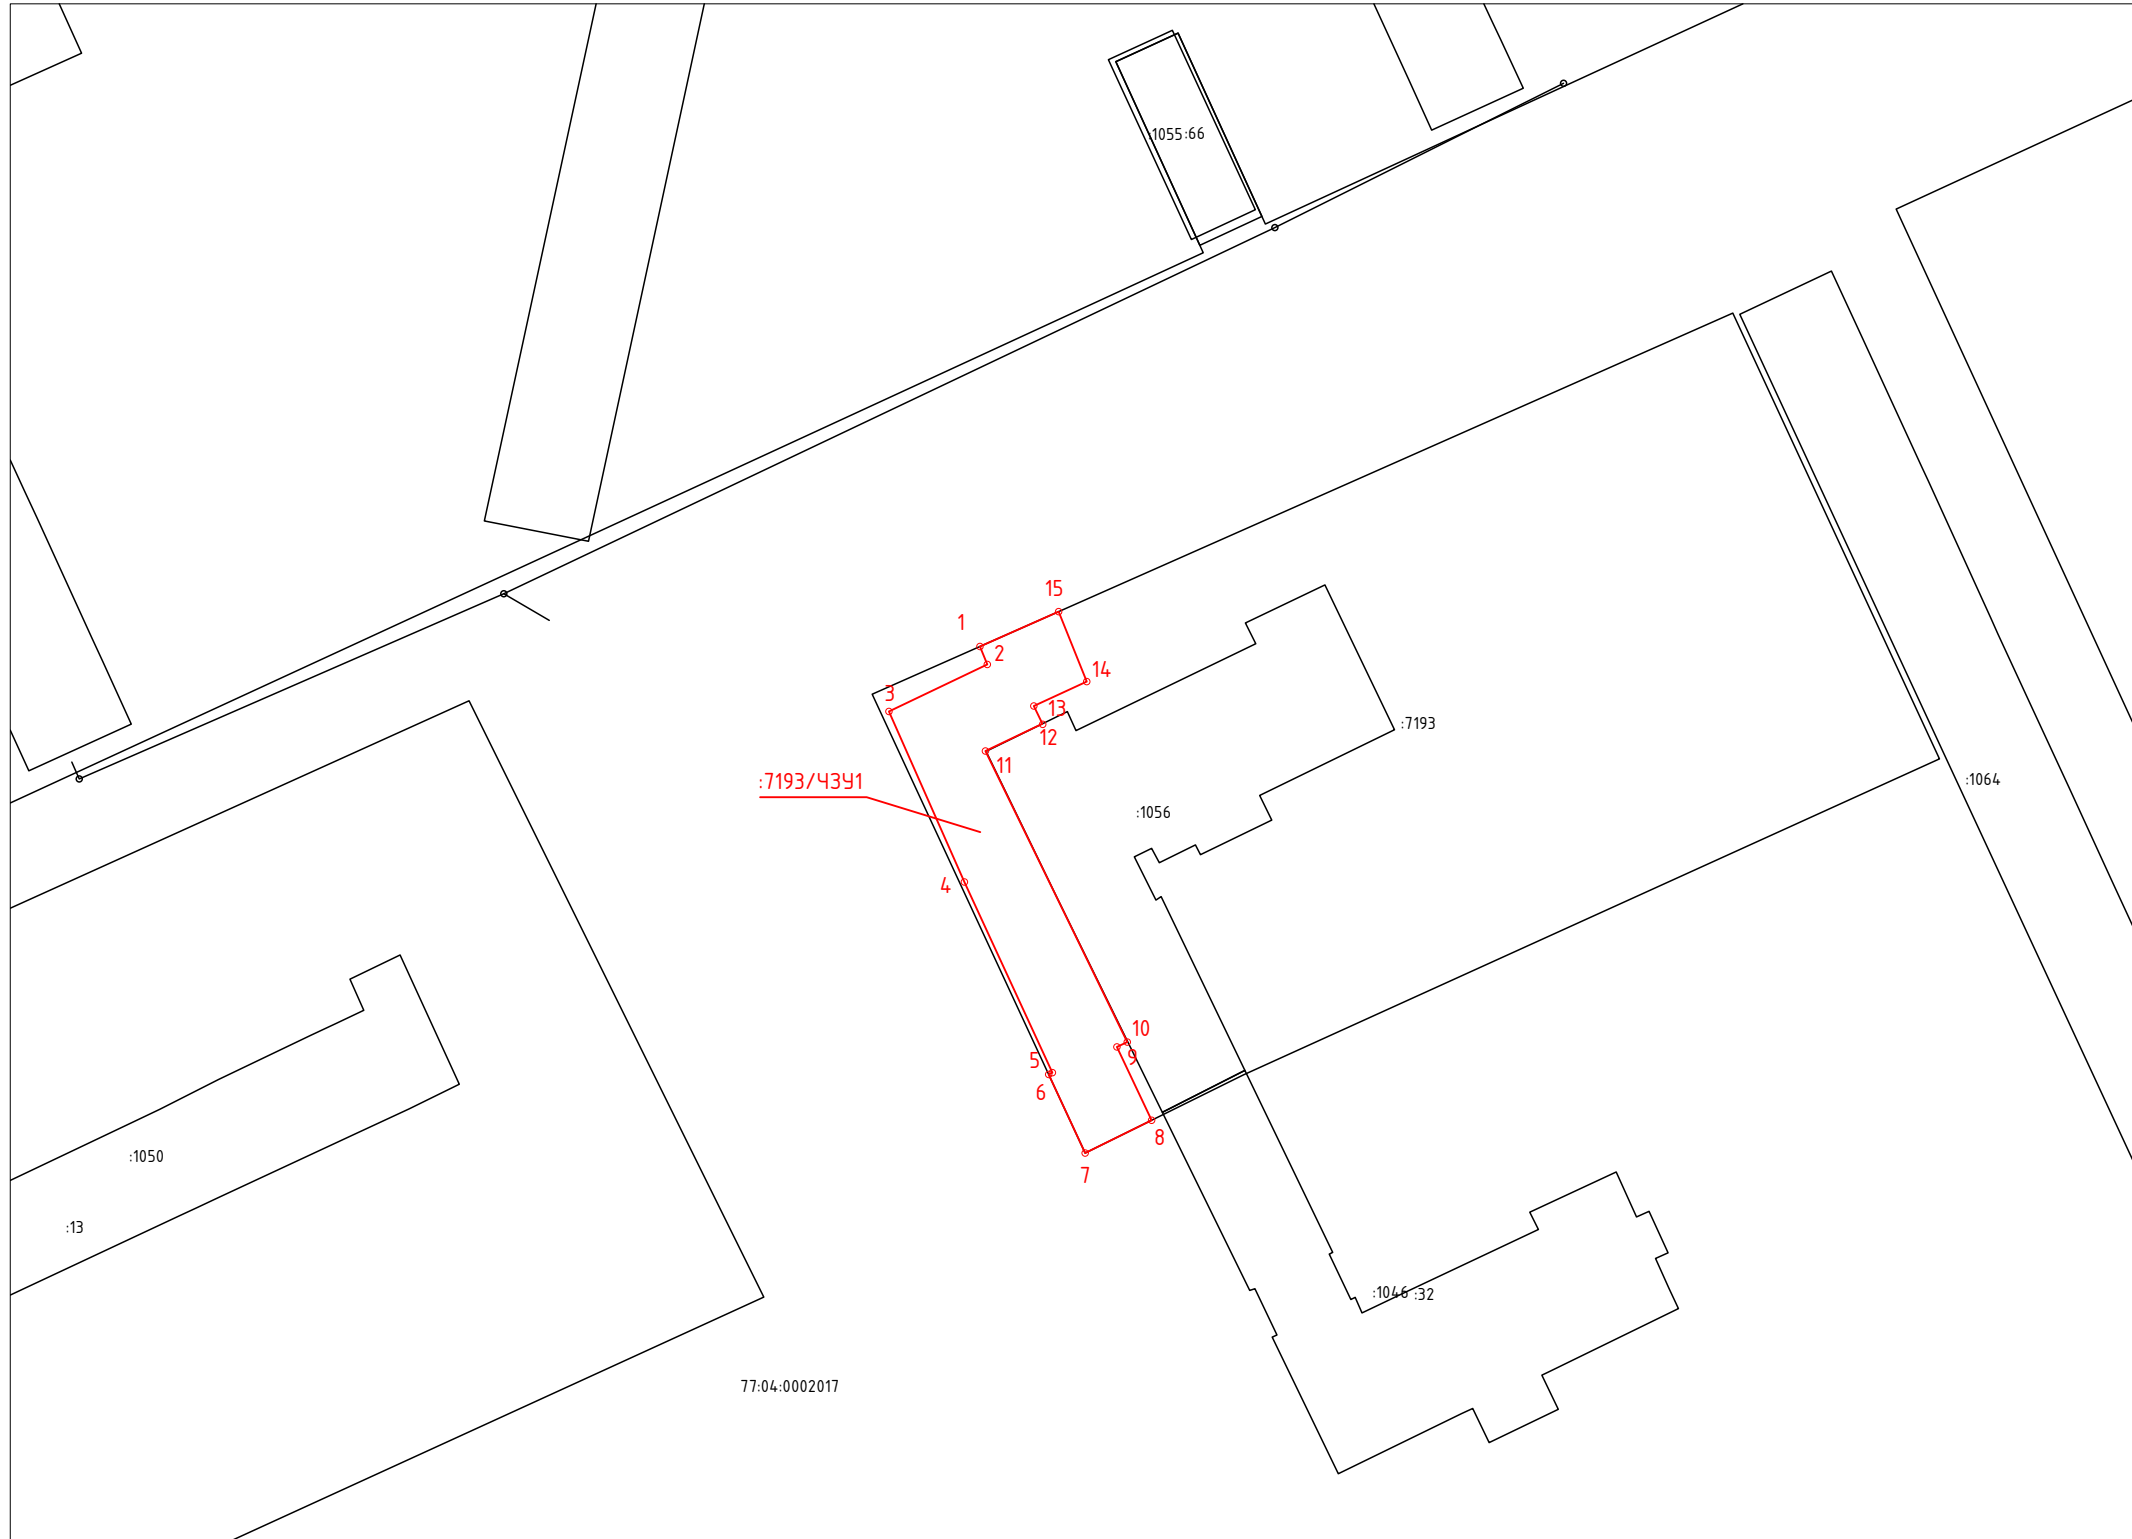

Каталог координаты характерных точек
 границ образуемого сервитута
 (Система координат – ПМСК Москвы)

Имя точки	X, м	У, м
:7193/4391 площадью 621 кв. м.		
1	5235,02	17088,09
2	5232,94	17088,94
3	5227,50	17077,56
4	5207,78	17086,29
5	5185,73	17096,47
6	5185,52	17096,04
7	5176,43	17100,26
8	5180,22	17107,95
9	5188,70	17103,93
10	5189,27	17105,13
11	5222,93	17088,72
12	5226,09	17095,32
13	5228,14	17094,32
14	5230,96	17100,44
15	5239,05	17097,19

Масштаб 1:500

Условные обозначения:

- граница кадастрового квартала
- граница земельных участков, сведения о которых содержатся в ЕГРН
- границы ОКС
- 77.04.0002017 - номер кадастрового квартала
- :7193 - кадастровый номер земельного участка стоящего на ГКУ
- :7193/4391 - условное обозначение публичного сервитута
- проектные границы публичного сервитута
- o 1 - характерные точки границы публичного сервитута

Площадь публичного сервитута: 621 кв.м