


Схемы расположения границ публичного сервитута на кадастровом плане территории
по адресу: г. Москва, район Нижегородский, ул. 2-я Фрезерная, вл. 6, (Юго-Восточный административный округ).

Каталог координаты характерных точек границ образуемого сервитута
 (Система координат - ПМСК Москвы)

Имя точки	X, м	У, м
:186/ЧЗУ1 площадью 18 кв. м.		
1	8181,62	14980,05
2	8169,25	14978,40
3	8169,87	14975,63
1	8181,62	14980,05

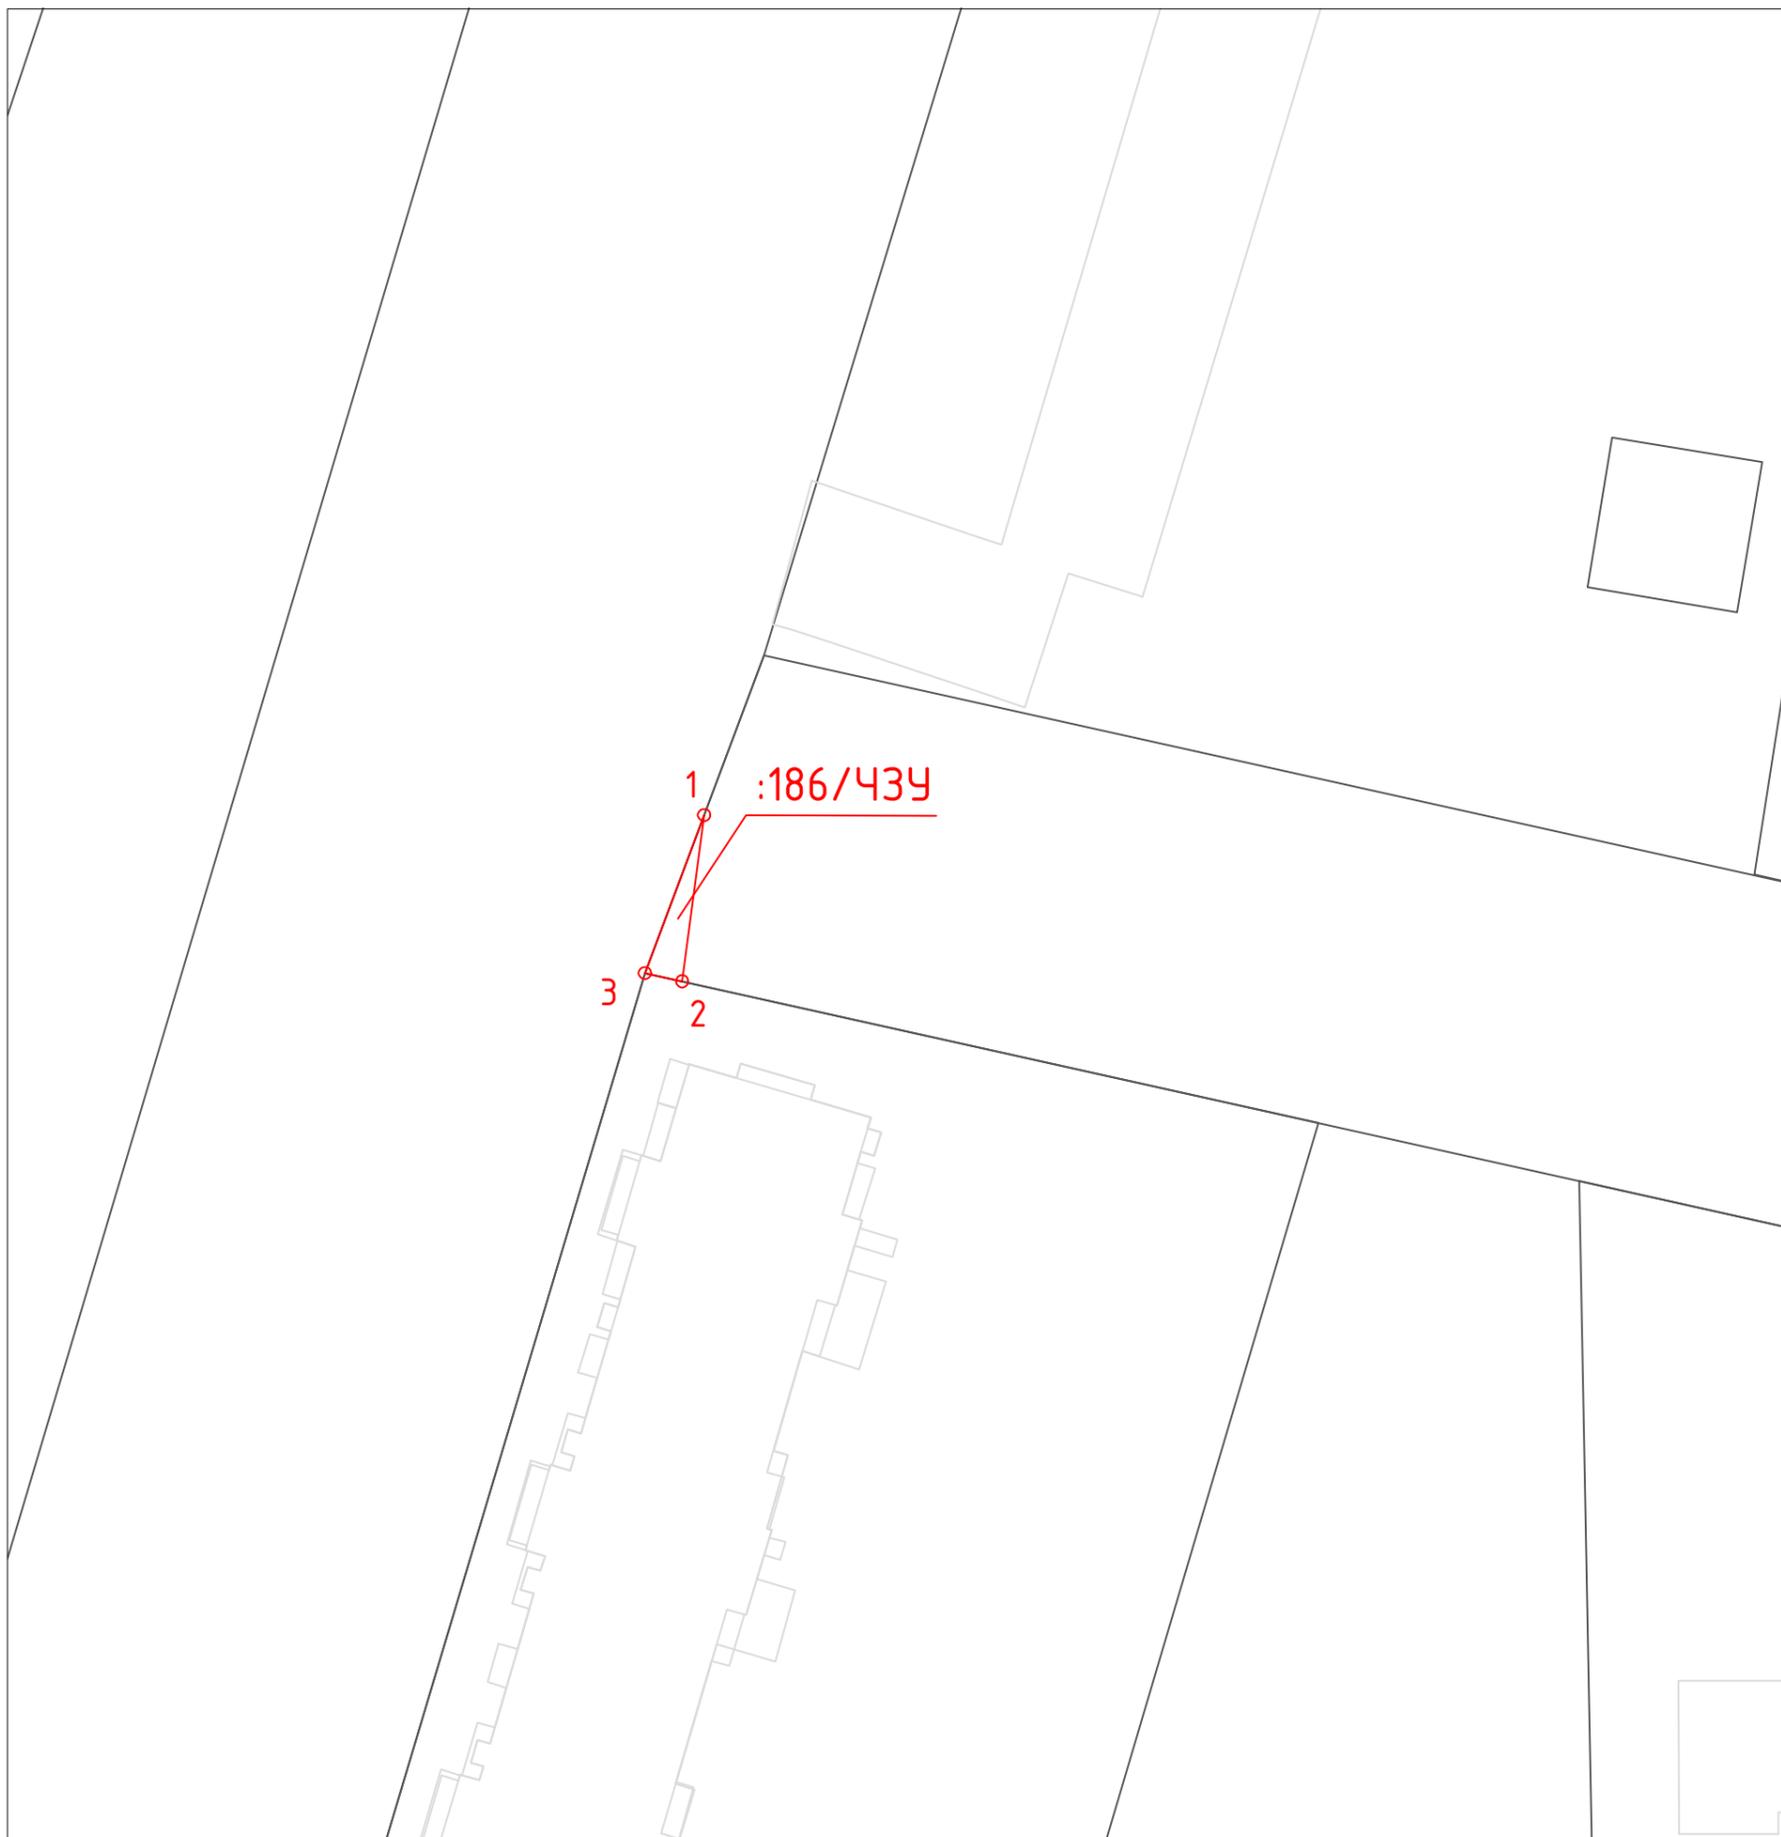

Площадь публичного сервитута: 18 кв.м

- Условные обозначения:**
- граница кадастрового квартала
 - граница земельных участков, сведения о которых содержатся в ЕГРН
 - границы ОКС
 - граница земельного участка предоставленного под строительство многоквартирного дома в целях реализации Программы реновации
 - 77:04:0002001 - номер кадастрового квартала
 - :51 - кадастровый номер земельного участка стоящего на ГКУ
 - :186/ЧЗУ - условное обозначение публичного сервитута
 - проектные границы публичного сервитута
 - o 1 - характерные точки границы публичного сервитута

Масштаб 1:500