


**Схемы расположения границ публичного сервитута на кадастровом плане территории**  
*по адресу: г. Москва, район Нижегородский, ул. 2-я Фрезерная, вл. 6, (Юго-Восточный административный округ).*

**Каталог координаты характерных точек**  
**границ образуемого сервитута**  
 (Система координат - ПМСК Москвы)

Имя точки	X, м	У, м
:189/43У1 площадью 41 кв. м.		
1	8189,08	14982,85
2	8189,35	14978,88
3	8186,60	14978,14
4	8186,45	14978,90
5	8180,90	14977,28
6	8168,25	14975,15
7	8169,87	14975,63
8	8181,62	14980,05
9	8186,61	14981,92
1	8189,08	14982,85

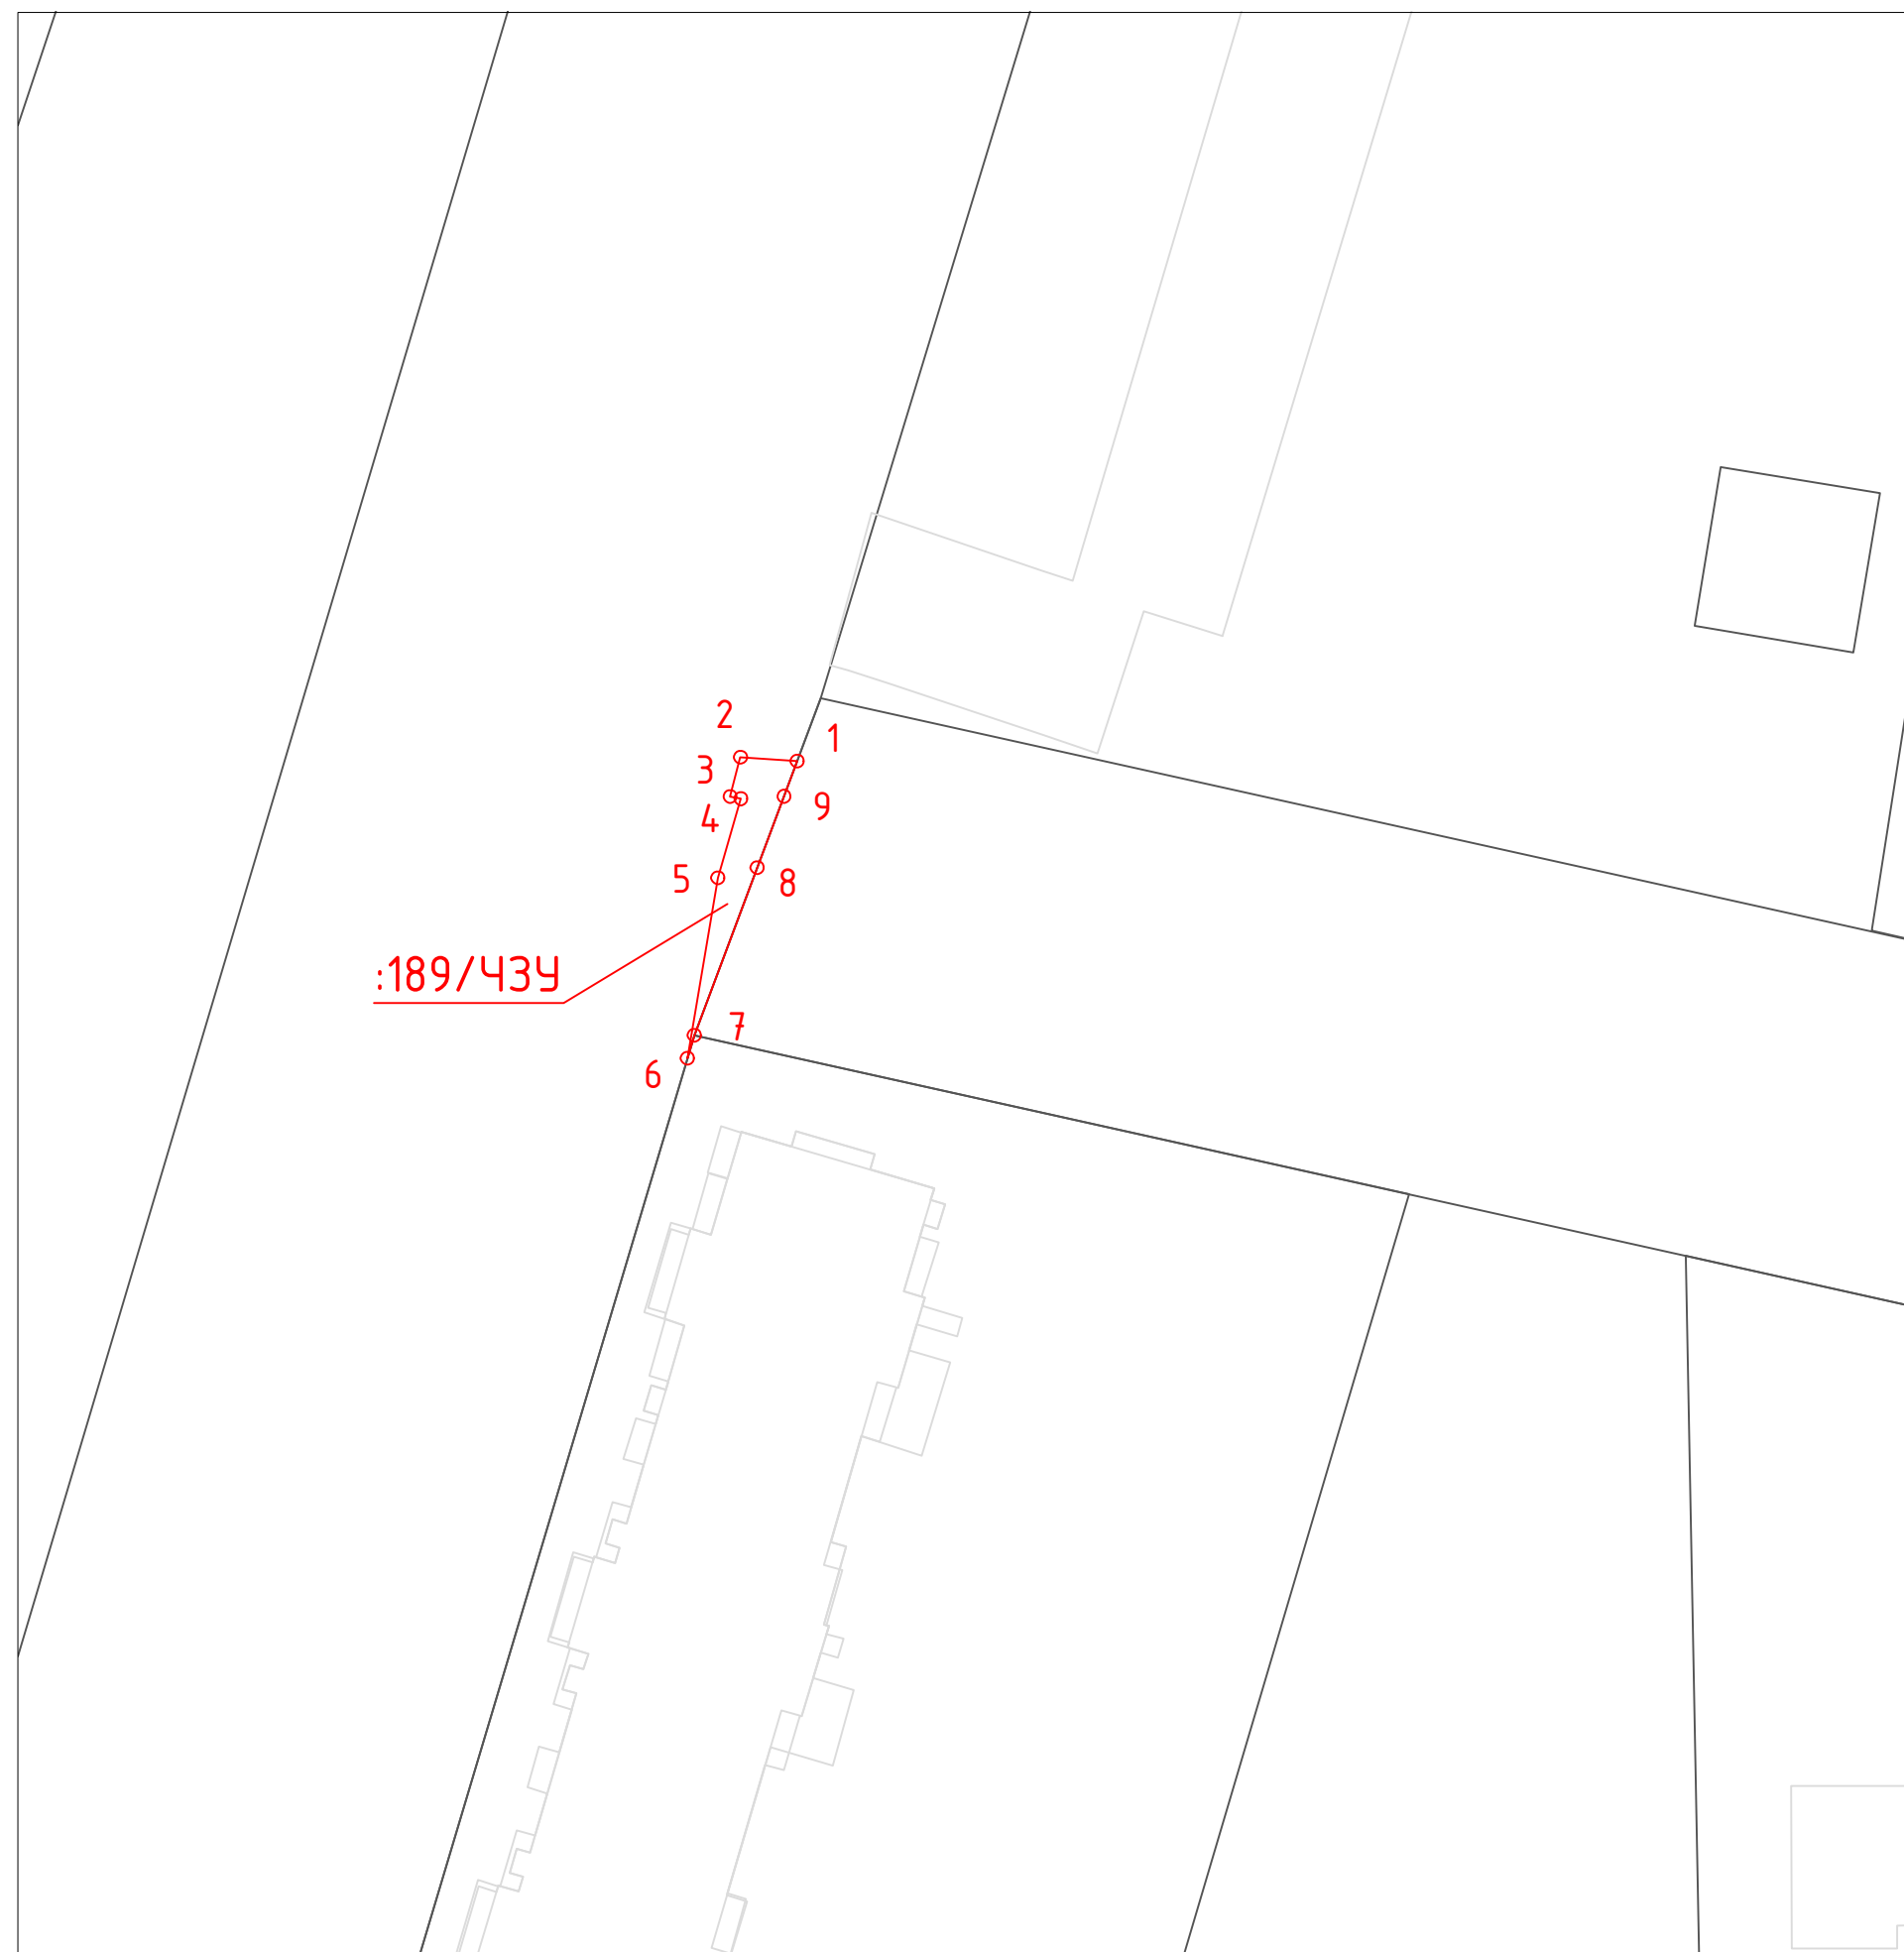

Площадь публичного сервитута: 41 кв.м

- Условные обозначения:**
- граница кадастрового квартала
  - граница земельных участков, сведения о которых содержатся в ЕГРН
  - границы ОКС
  - граница земельного участка предоставленного под строительство многоквартирного дома в целях реализации Программы реновации
  - 77:04:0002001 - номер кадастрового квартала
  - :51 - кадастровый номер земельного участка стоящего на ГКУ
  - :189/43У - условное обозначение публичного сервитута
  - проектные границы публичного сервитута
  - o 1 - характерные точки границы публичного сервитута

Масштаб 1:500