


Схемы расположения границ публичного сервитута на кадастровом плане территории
по адресу: г. Москва, район Нижегородский, ул. 2-я Фрезерная, вл. 6, (Юго-Восточный административный округ).

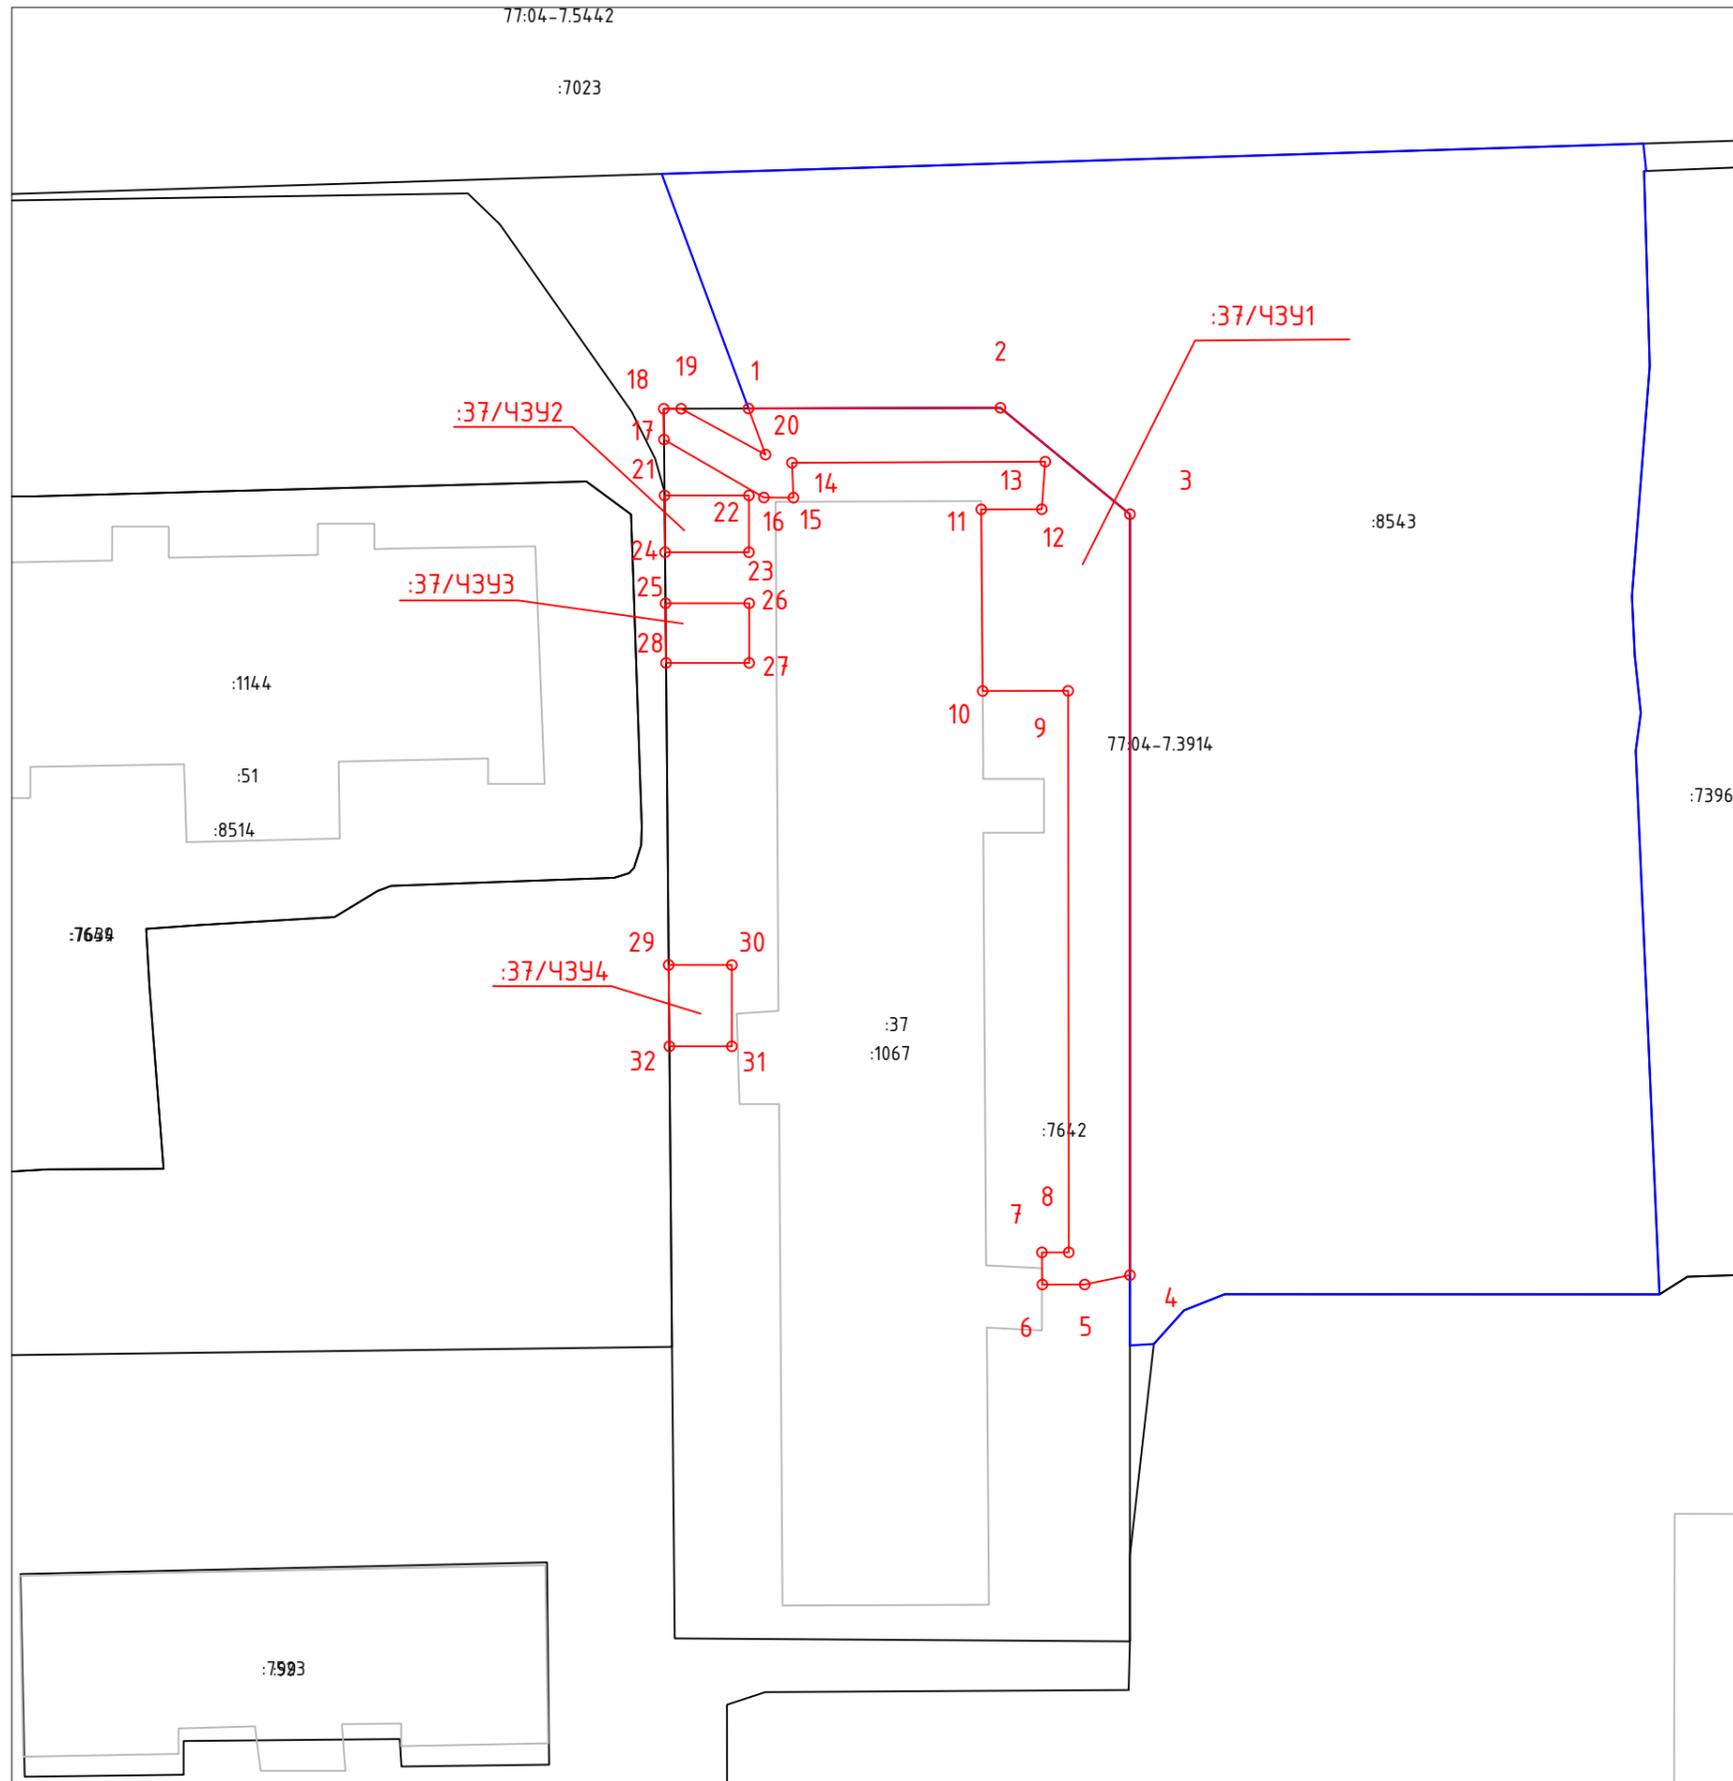

Каталог координаты характерных точек
границ образуемого сервитута
(Система координат - ПМСК Москвы)

Имя точки	X, м	У, м
:37/43У1 площадью 417 кв. м.		
1	8131.99	15165.98
2	8132.04	15183.81
3	8124.51	15192.98
4	8070.70	15192.98
5	8070.04	15189.78
6	8070.04	15186.78
7	8072.31	15186.75
8	8072.31	15188.65
9	8112.02	15188.61
10	8112.01	15182.56
11	8124.86	15182.45
12	8124.87	15186.74
13	8128.23	15186.98
14	8128.15	15169.06
15	8125.68	15169.16
16	8125.69	15167.07
17	8129.79	15160.00
18	8131.97	15159.98
19	8131.97	15161.22
20	8128.73	15167.19
1	8131.99	15165.98

Имя точки	X, м	У, м
:37/43У2 площадью 24 кв. м.		
21	8125.84	15160.04
22	8125.84	15166.01
23	8121.82	15166.01
24	8121.82	15160.08
21	8125.84	15160.04
:37/43У3 площадью 25 кв. м.		
25	8118.21	15160.11
26	8118.21	15166.03
27	8113.99	15166.03
28	8113.99	15160.15
25	8118.21	15160.19
:37/43У4 площадью 26 кв. м.		
29	8092.63	15160.33
30	8092.63	15164.80
31	8086.88	15164.80
32	8086.88	15160.38
29	8092.63	15160.21

Площадь публичного сервитута: 492 м²

Условные обозначения:

- граница кадастрового квартала
- граница земельных участков, сведения о которых содержатся в ЕГРН
- границы ОКС
- граница земельного участка предоставленного под строительство многоквартирного дома в целях реализации Программы реновации
- 77:04:0002001 - номер кадастрового квартала
- :37 - кадастровый номер земельного участка стоящего на ГКУ
- :37/43У1 - условное обозначение публичного сервитута
- проектные границы публичного сервитута
- o 1 - характерные точки границы публичного сервитута

Масштаб 1:500