

Используемые условные знаки и обозначения

- | | | | |
|---|--|---|---|
|  111 | - проектные границы публичного сервитута и характерные точки |  50:10:0610107:1 | - границы и кадастровые номера земельных участков |
|  | - местоположение инженерного сооружения |  50:10:0610107 | - границы и номера кадастровых кварталов |
| 000:1524 | - кадастровый номер инженерного сооружения |  Раменский г.о. | - установленные границы административно-территориальных образований |




Масштаб 1:10000

Используемые условные знаки и обозначения

Выноска 1

- | | |
|---|---|
| <ul style="list-style-type: none"> —●— 111 – проектные границы публичного сервитута и характерные точки - - - – местоположение инженерного сооружения 000-1524 – кадастровый номер инженерного сооружения | <ul style="list-style-type: none"> 50-10-0610107-1 – границы и кадастровые номера земельных участков 50-10-0610107 – границы и номера кадастровых кварталов Раменский г.о. – установленные границы административно-территориальных образований |
|---|---|

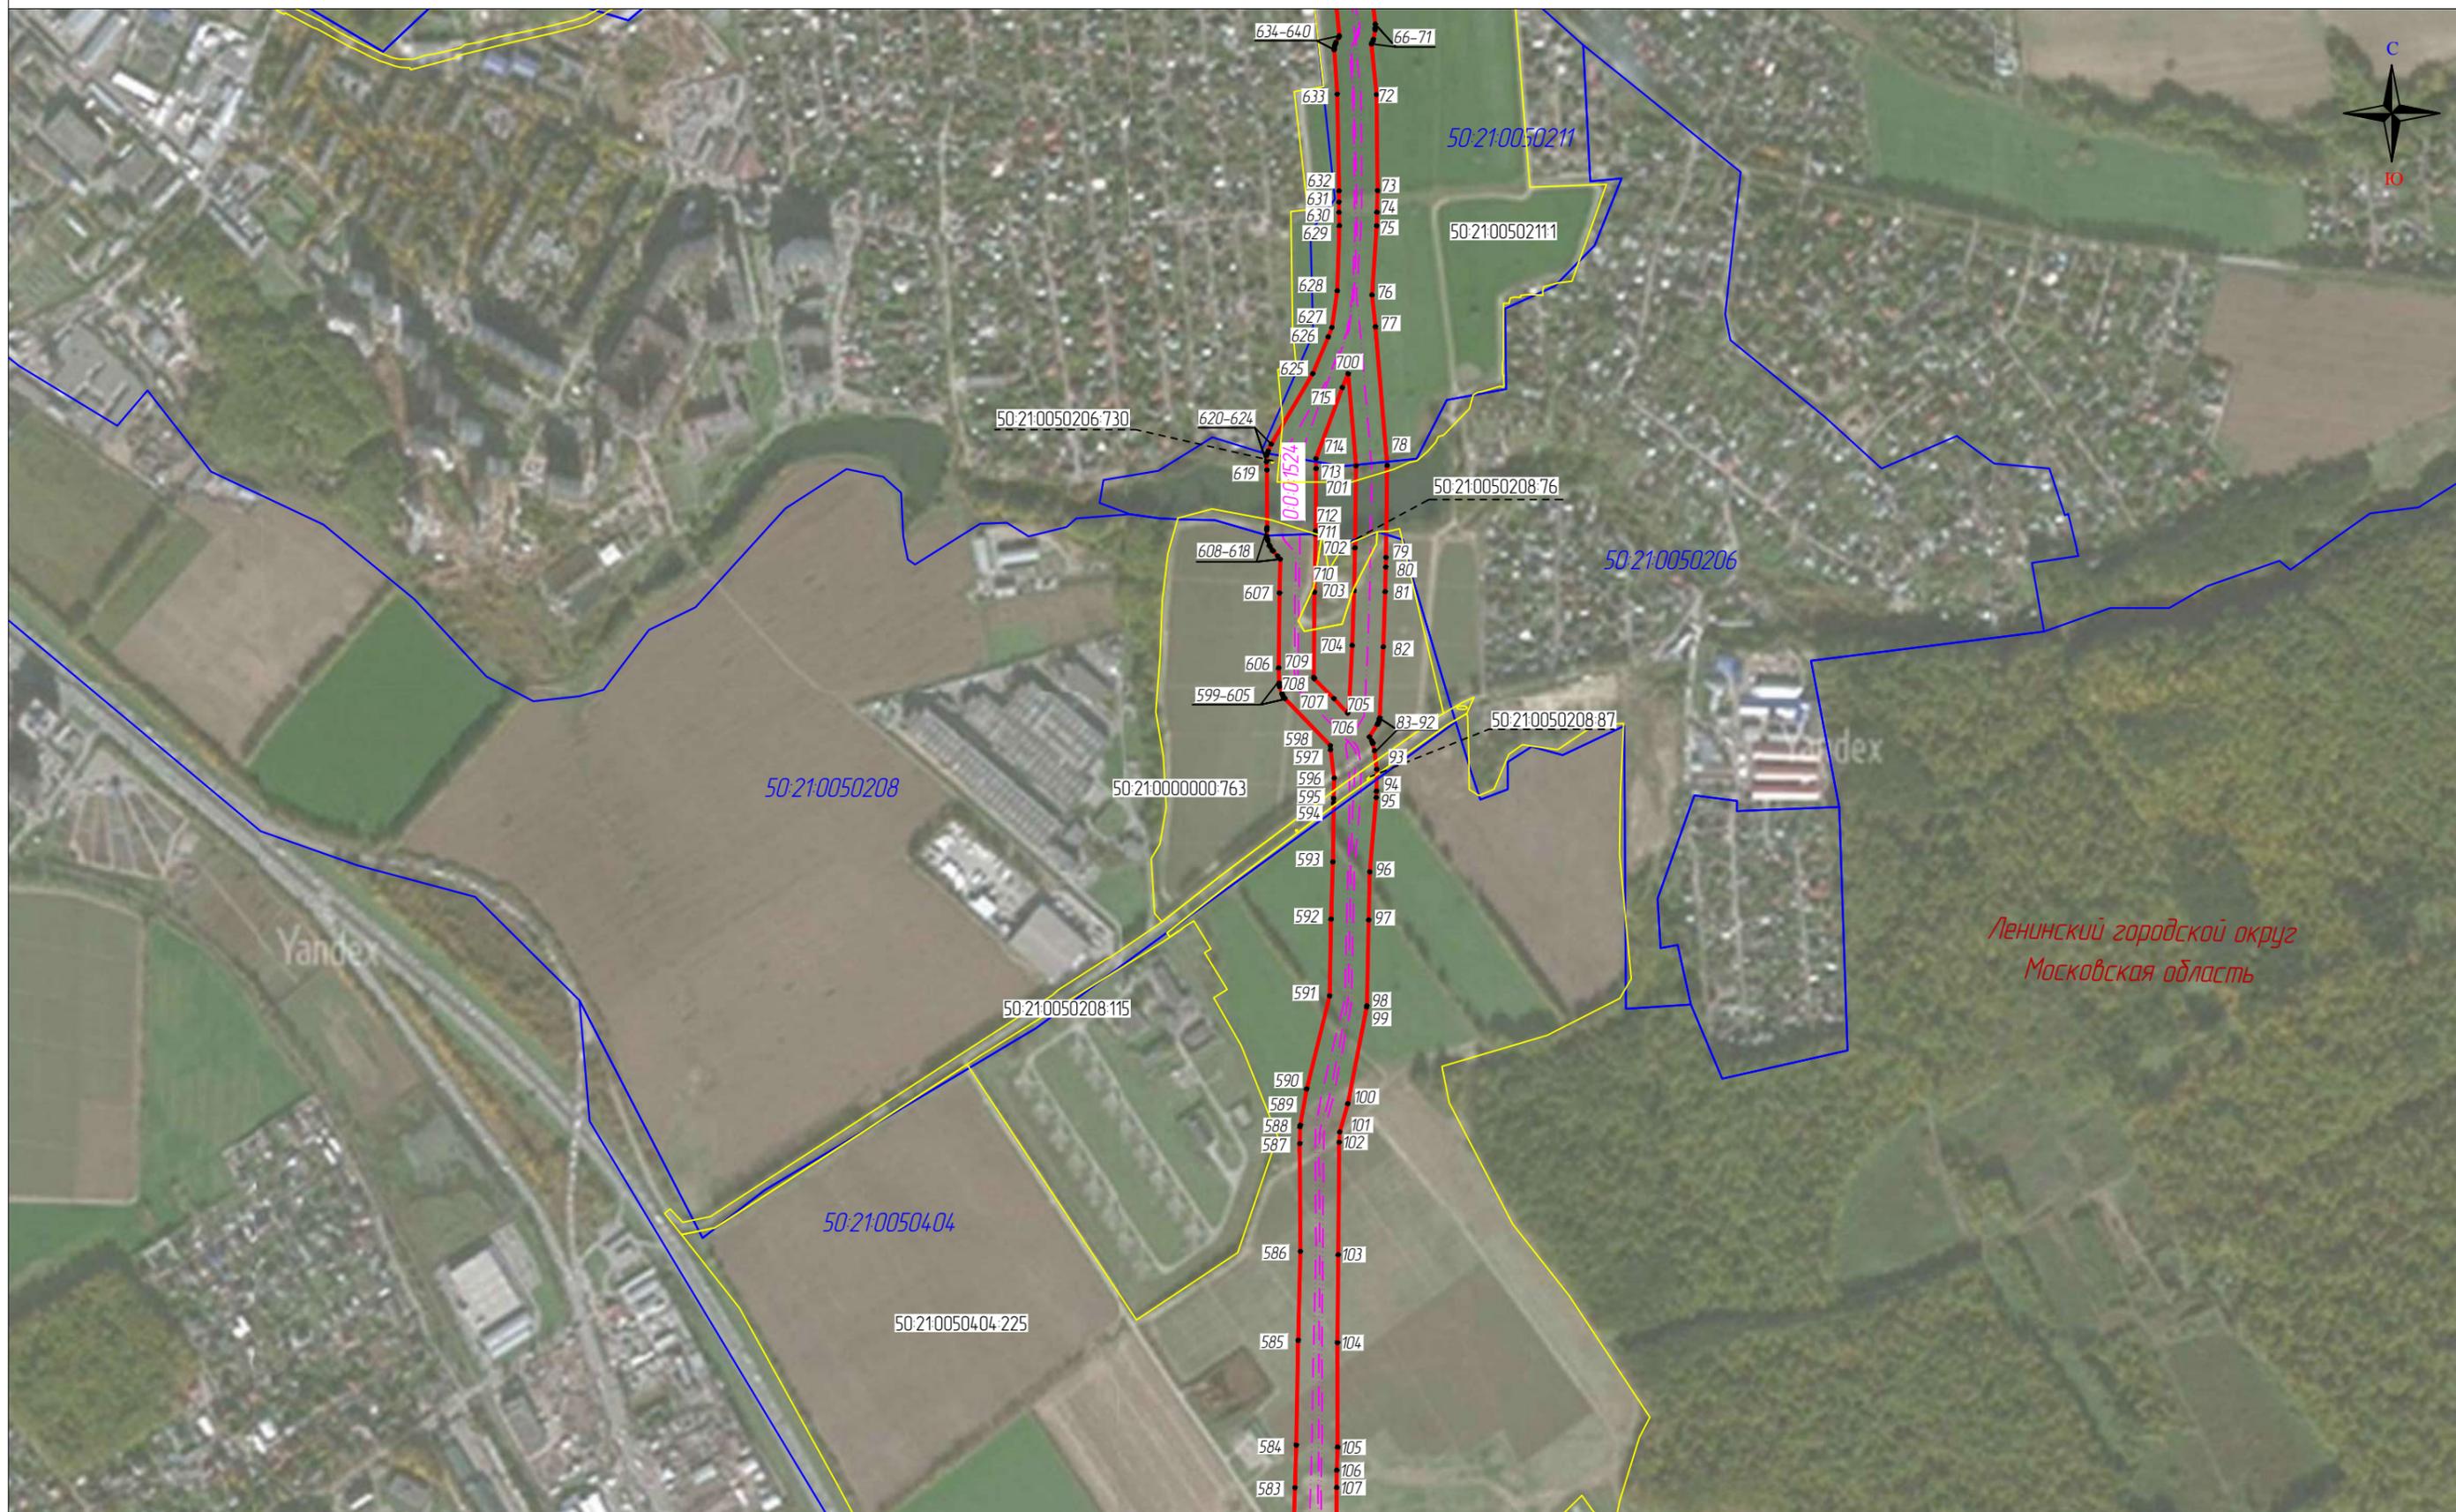

Масштаб 1:10000

Используемые условные знаки и обозначения

Выписка 2

- | | | | |
|---|--|---|---|
| <p>111
— — — — —
— — — — —
000-1524</p> | <p>— проектные границы публичного сервитута и характерные точки
— местоположение инженерного сооружения
— кадастровый номер инженерного сооружения</p> | <p>50-10-0610107-1
50-10-0610107
Раменский г.о.</p> | <p>— границы и кадастровые номера земельных участков
— границы и номера кадастровых кварталов
— установленные границы административно-территориальных образований</p> |
|---|--|---|---|



Ленинский городской округ
Московская область


Yandex

Масштаб 1:10000

Используемые условные знаки и обозначения

Выноска 3

- | | | | |
|--|--|---|---|
| <p>● 111</p> <p>— — — — —</p> <p>0001524</p> | <p>— проектные границы публичного сервитута и характерные точки</p> <p>— местоположение инженерного сооружения</p> <p>— кадастровый номер инженерного сооружения</p> | <p>50-10-0610107-1</p> <p>50-10-0610107</p> <p>Раменский г.о.</p> | <p>— границы и кадастровые номера земельных участков</p> <p>— границы и номера кадастровых кварталов</p> <p>— установленные границы административно-территориальных образований</p> |
|--|--|---|---|

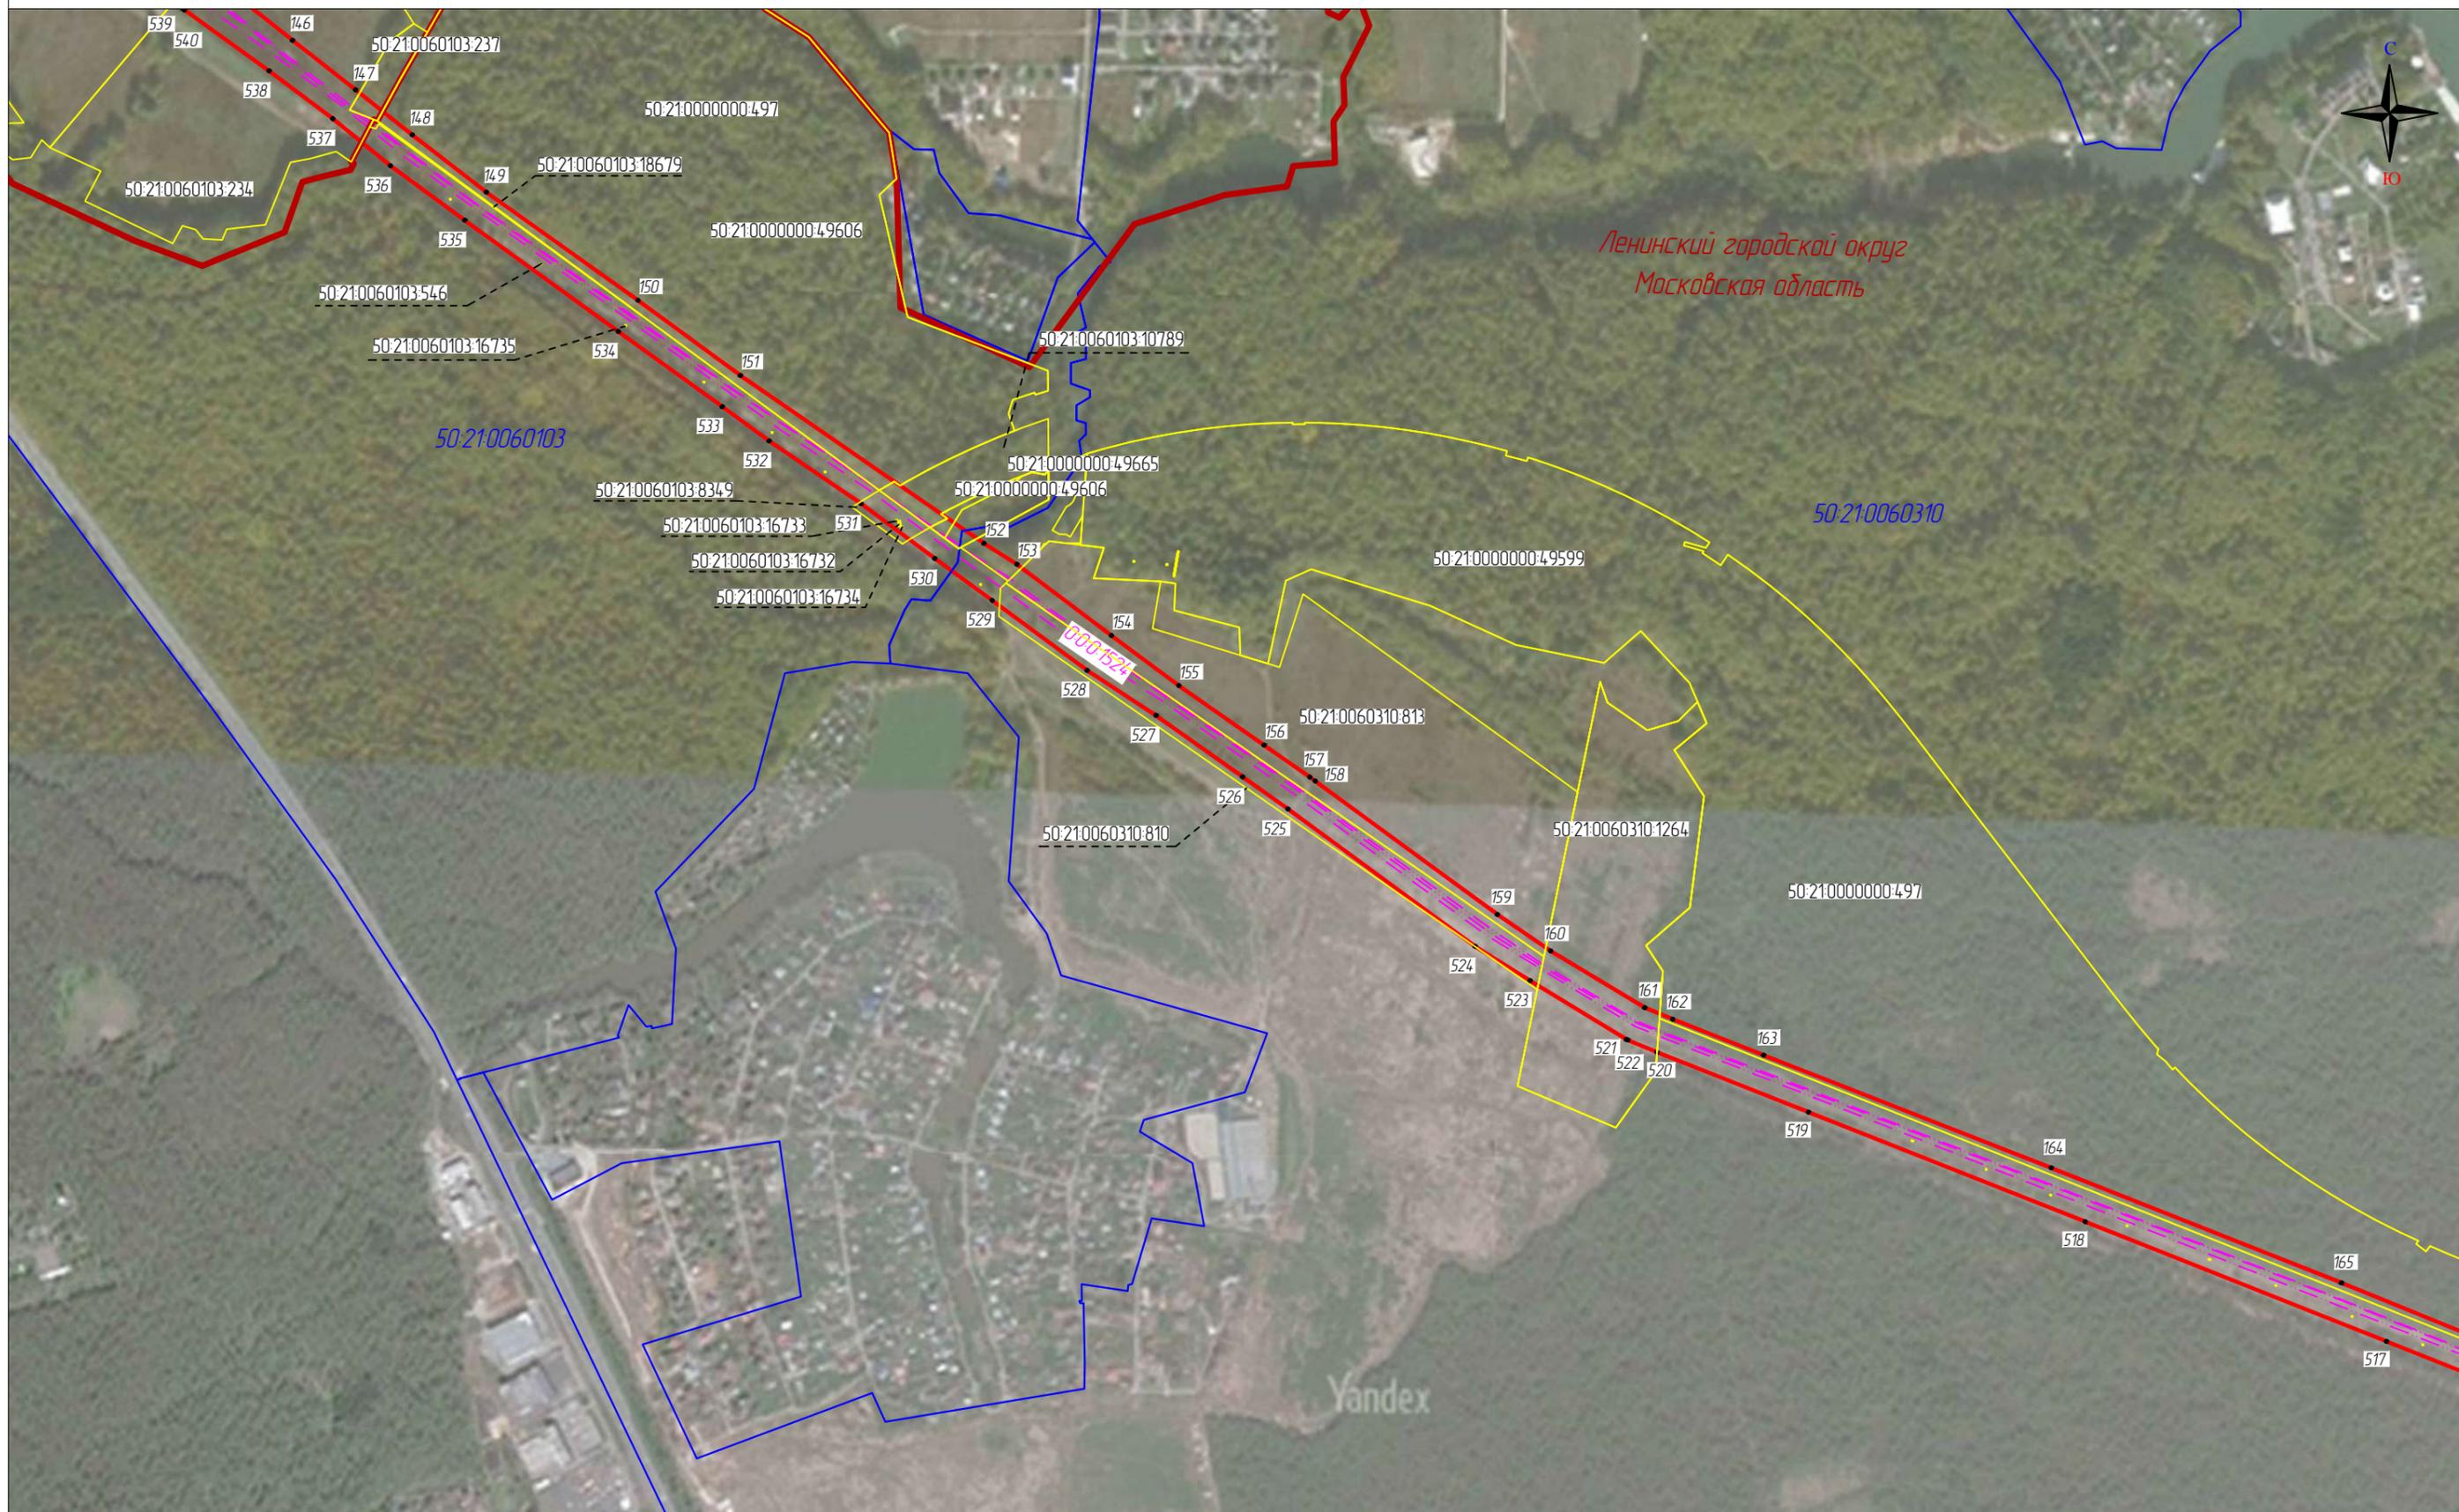


Ленинский городской округ
Московская область

Масштаб 1:10000

Используемые условные знаки и обозначения

Выноска 4

- | | | | |
|---|--|---|---|
| <p>● 111</p> <p>— — — — —</p> <p>000-1524</p> | <p>— проектные границы публичного сервитута и характерные точки</p> <p>— местоположение инженерного сооружения</p> <p>— кадастровый номер инженерного сооружения</p> | <p>50-10-0610107-1</p> <p>50-10-0610107</p> <p>Раменский г.о.</p> | <p>— границы и кадастровые номера земельных участков</p> <p>— границы и номера кадастровых кварталов</p> <p>— установленные границы административно-территориальных образований</p> |
|---|--|---|---|

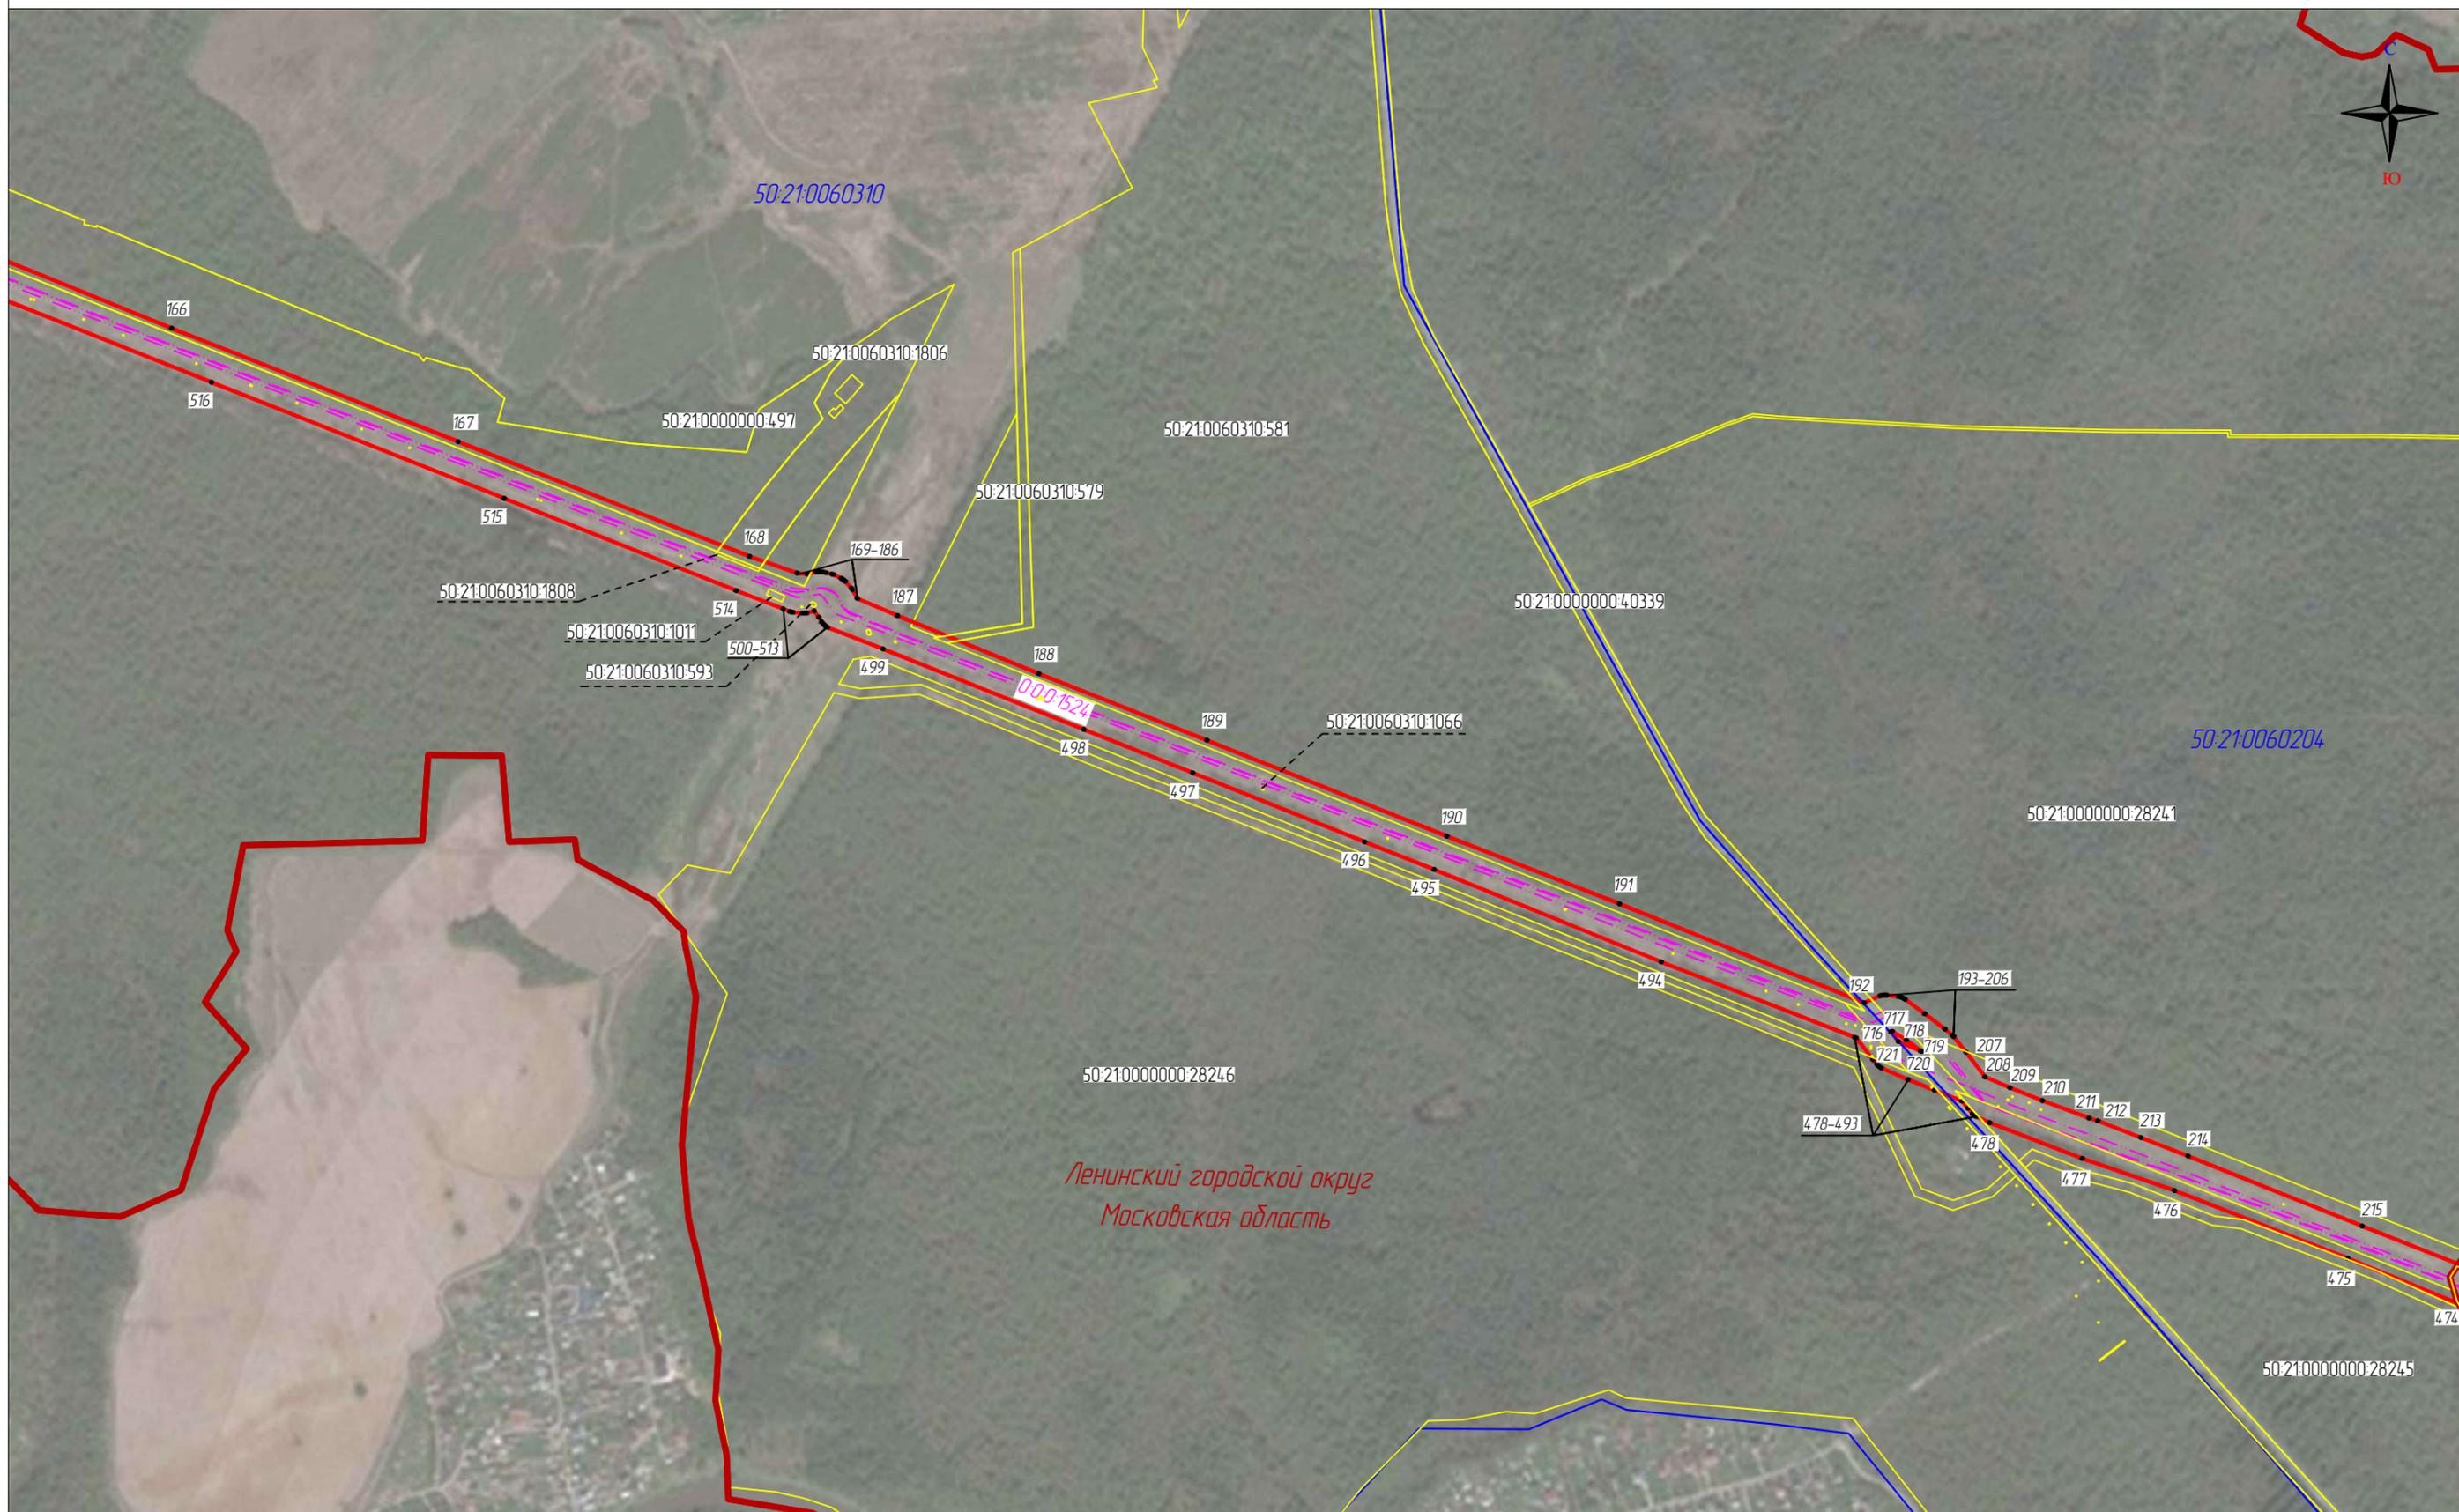

Масштаб 1:10000

Используемые условные знаки и обозначения

Выноска 5

- | | | | |
|---|--|---|---|
| <p>● 111</p> <p>— — — — —</p> <p>000-1524</p> | <p>— проектные границы публичного сервитута и характерные точки</p> <p>— местоположение инженерного сооружения</p> <p>— кадастровый номер инженерного сооружения</p> | <p>50-10-0610107-1</p> <p>50-10-0610107</p> <p>Раменский г.о.</p> | <p>— границы и кадастровые номера земельных участков</p> <p>— границы и номера кадастровых кварталов</p> <p>— установленные границы административно-территориальных образований</p> |
|---|--|---|---|




Масштаб 1:10000

Используемые условные знаки и обозначения

Выноска 6

- | | |
|---|---|
| <ul style="list-style-type: none"> —●— 111 — проектные границы публичного сервитута и характерные точки - - - — местоположение инженерного сооружения 000:1524 — кадастровый номер инженерного сооружения | <ul style="list-style-type: none"> 50:10:0610107:1 — границы и кадастровые номера земельных участков 50:10:0610107 — границы и номера кадастровых кварталов Раменский г.о. — установленные границы административно-территориальных образований |
|---|---|

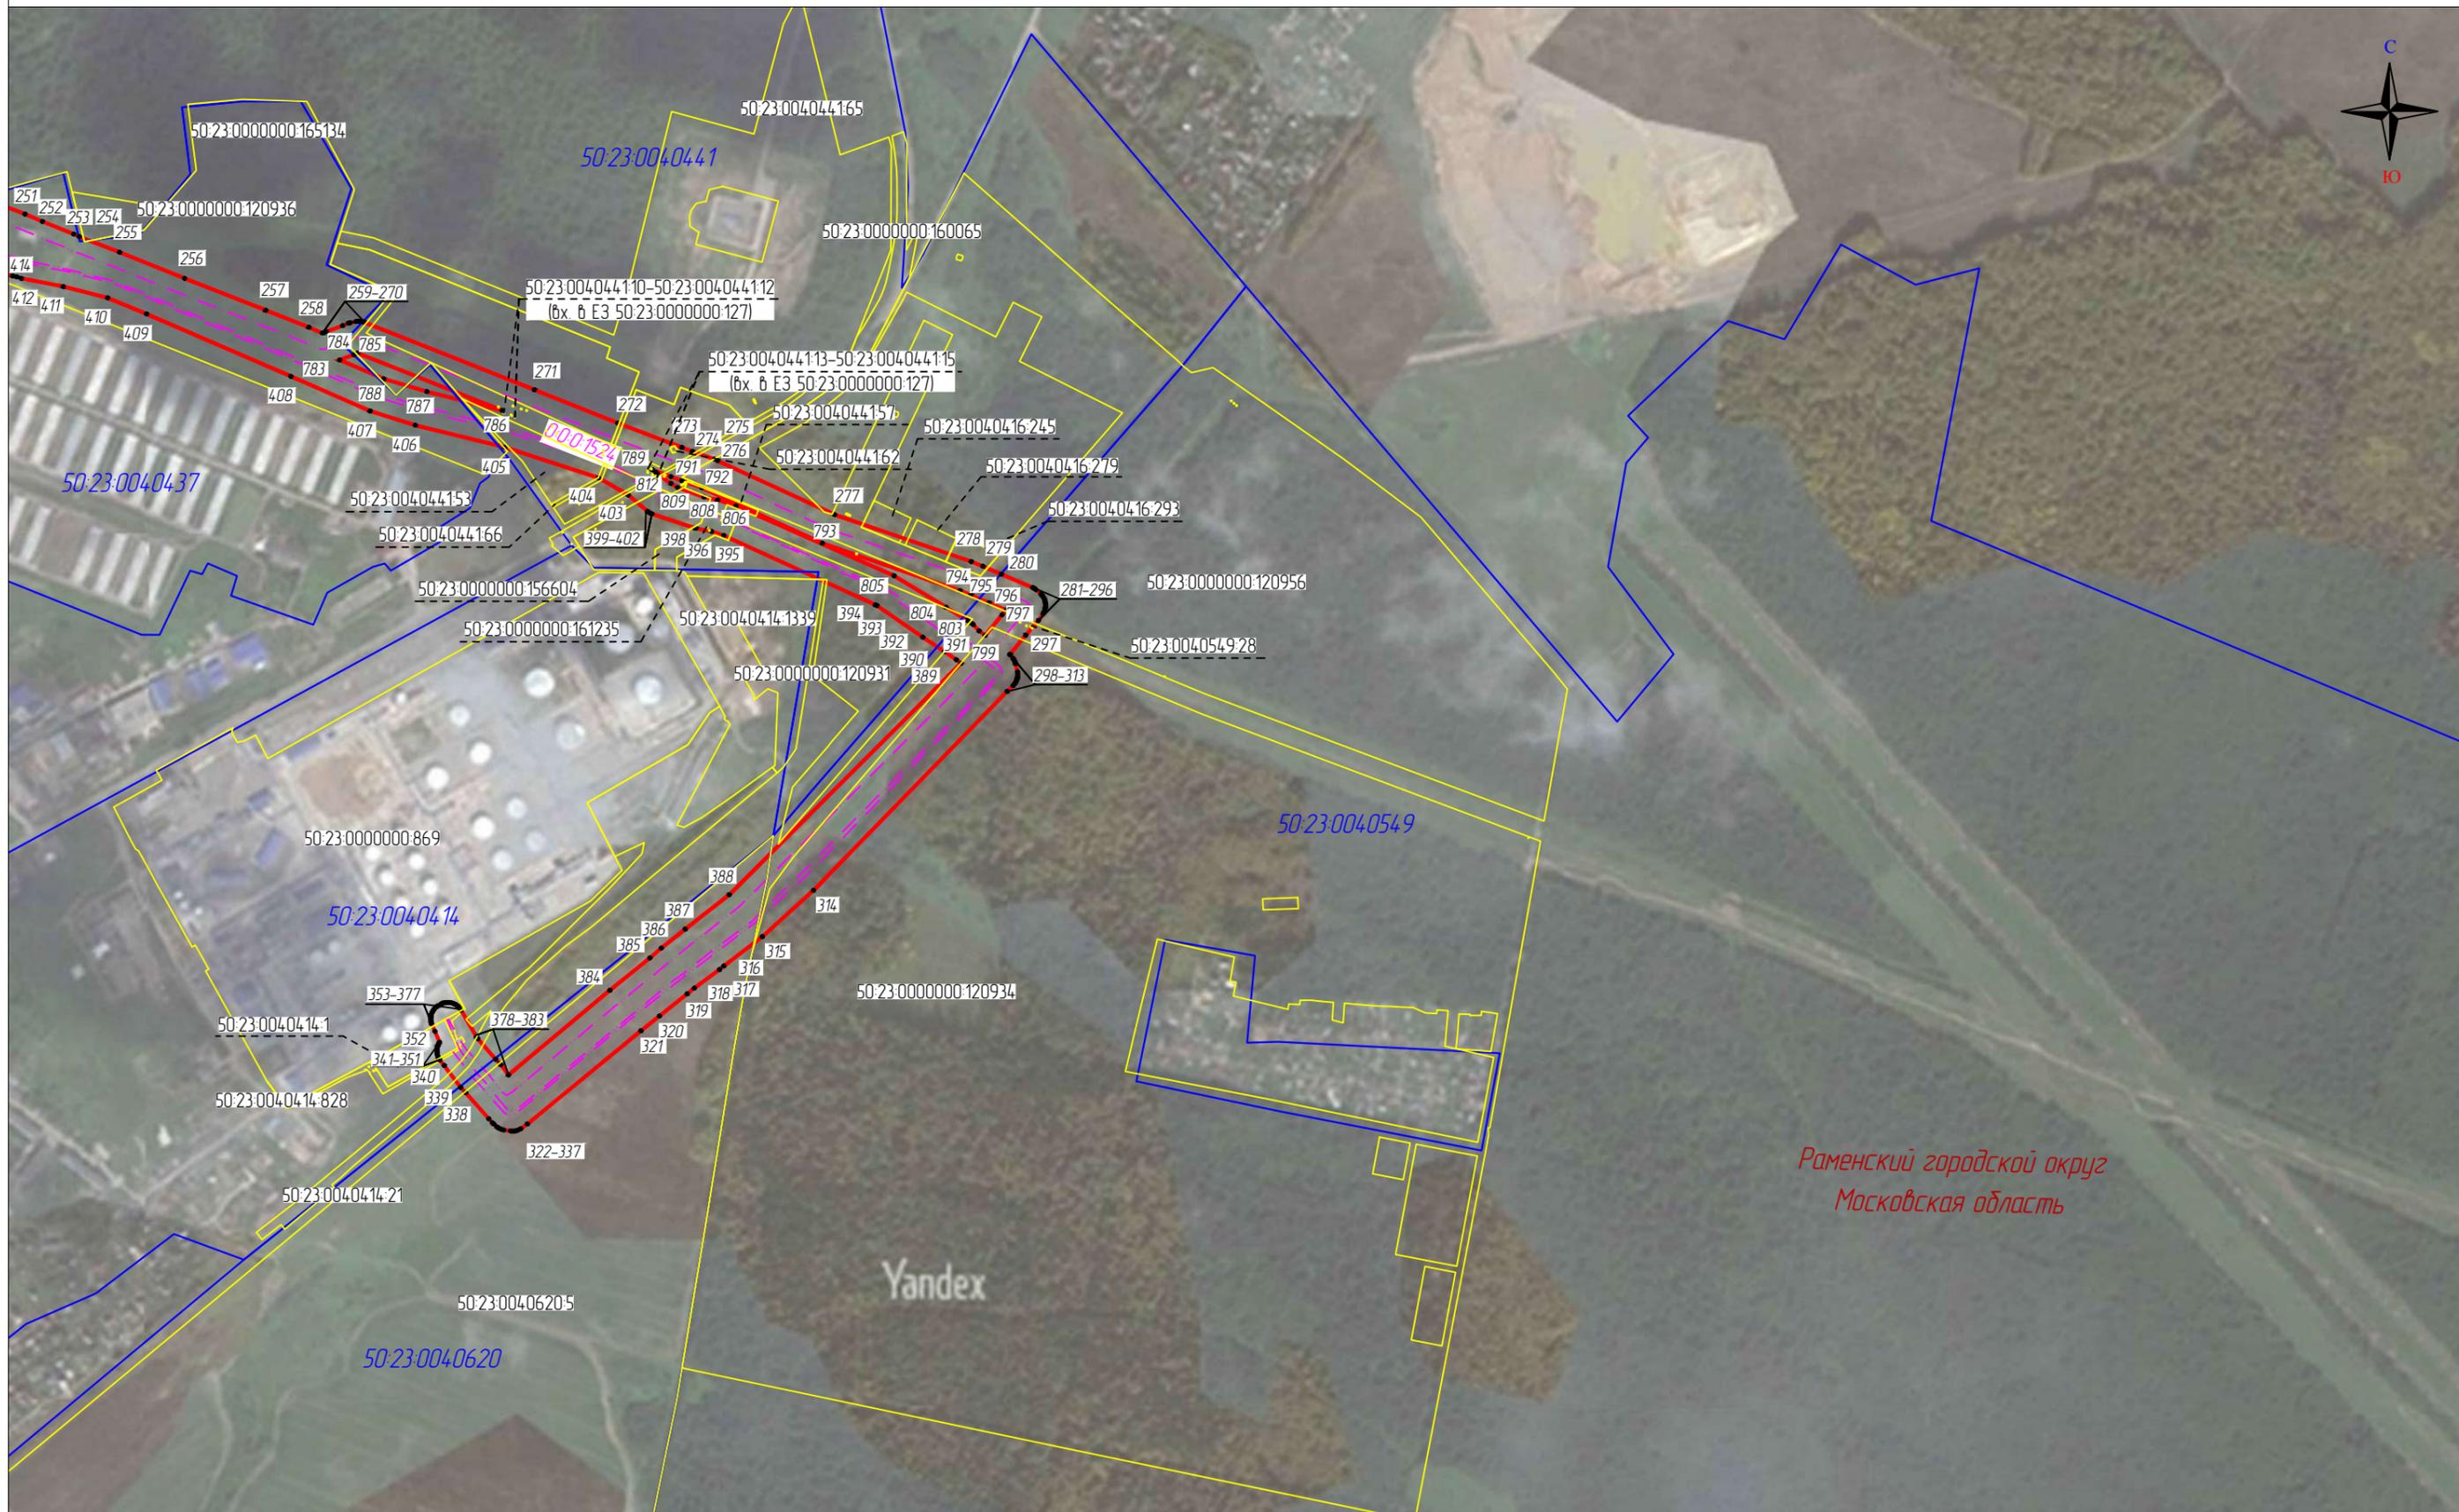

Масштаб 1:10000

Используемые условные знаки и обозначения

Выноска 7

- | | |
|--|--|
| <p>● 111 – проектные границы публичного сервитута и характерные точки</p> <p>— — — — — местоположение инженерного сооружения</p> <p>0:00:1524 – кадастровый номер инженерного сооружения</p> | <p>50:10:0610107:1 – границы и кадастровые номера земельных участков</p> <p>50:10:0610107 – границы и номера кадастровых кварталов</p> <p>Раменский г.о. – установленные границы административно-территориальных образований</p> |
|--|--|