


Графическое описание местоположения границ публичного сервитута в целях строительства линий и сооружений связи, их неотъемлемых технологических частей по проекту «Реконструкция железнодорожного участка Андроновка (вкл.) - Канатчиково (искл.) с использованием существующей ветви № 15 Андроновка - Люблино-Сортировочное под III главный путь. 4 этап», расположенного в границах земельного участка с кадастровым номером 77:04:0003020:9

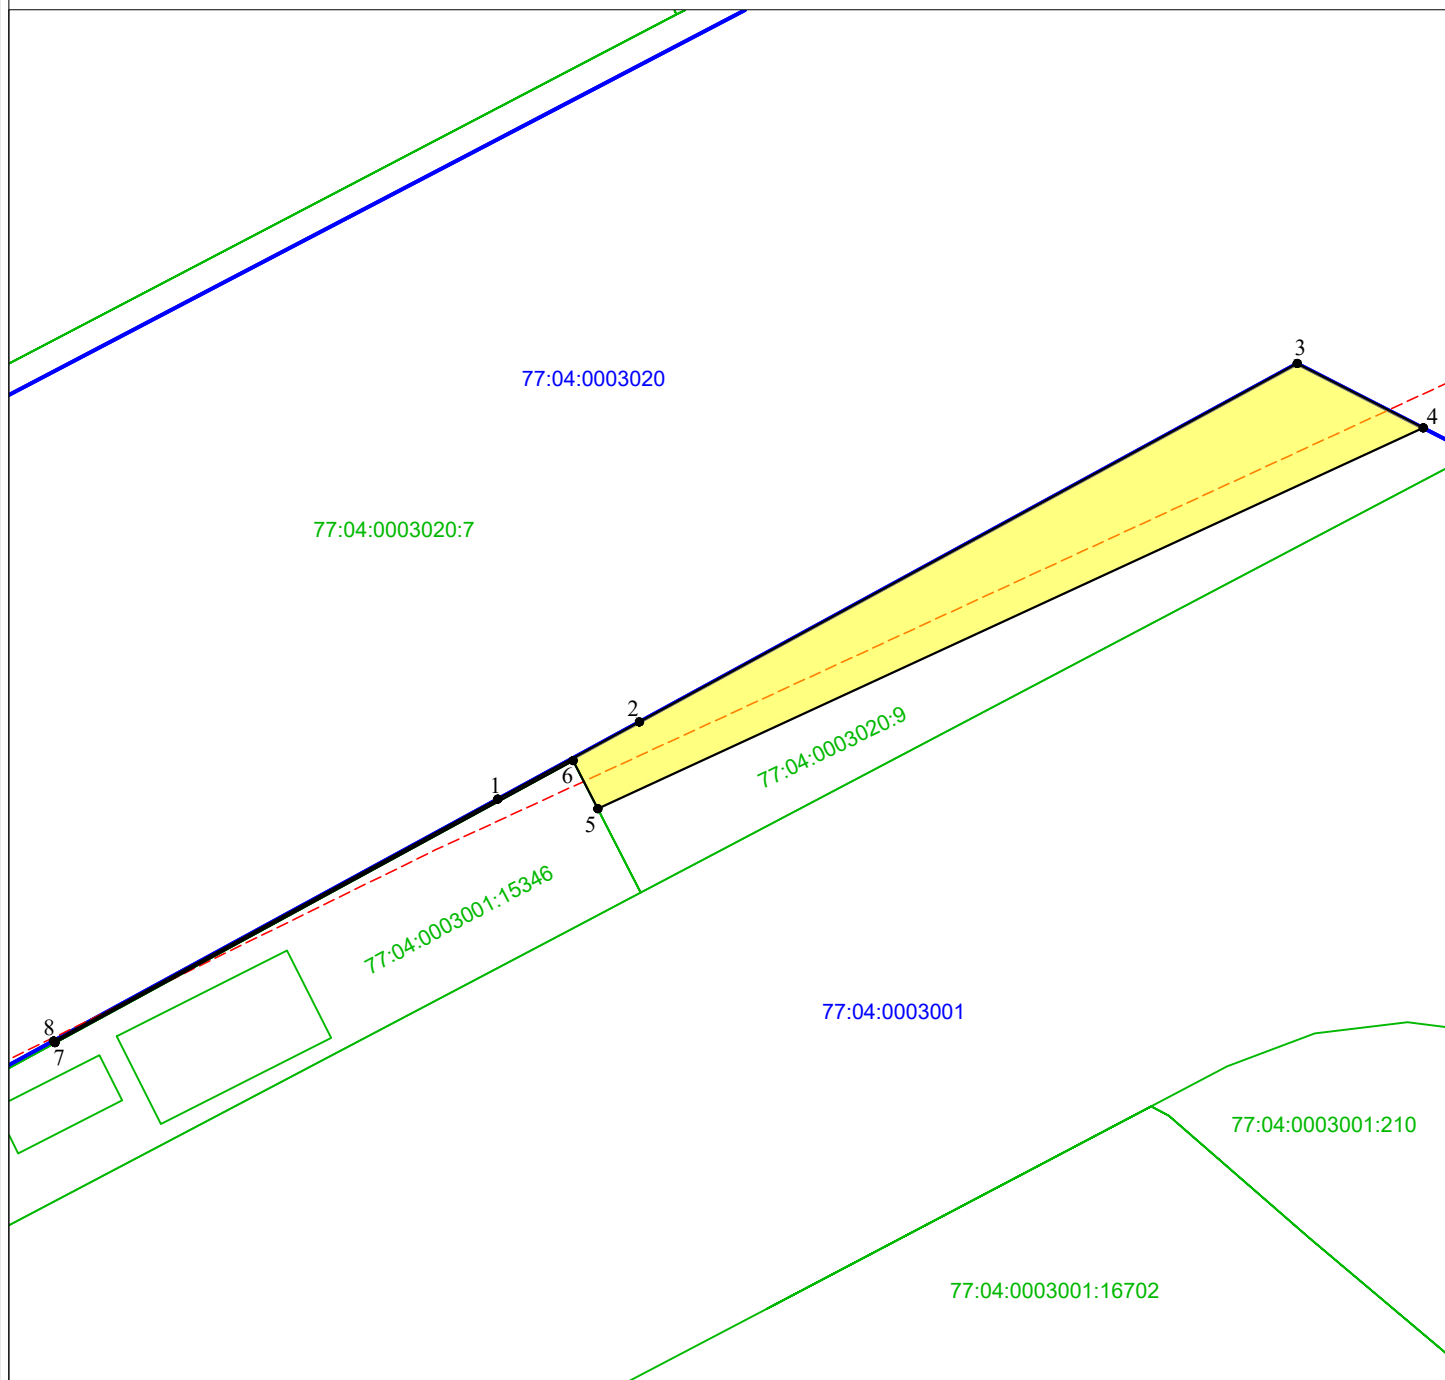

Масштаб 1:500

Условные обозначения:

- 77:04:0003001 Номер кадастрового квартала
- 77:04:0003020:9 Кадастровый номер земельного участка
- Проектная граница публичного сервитута
- Граница земельного участка, сведения о котором содержатся в Едином государственном реестре недвижимости
- Граница кадастрового квартала
- 1● Характерная точка проектной границы публичного сервитута
- Проектное местоположение объекта инфраструктуры (сеть связи)

Графическое описание местоположения границ публичного сервитута в целях строительства линий и сооружений связи, их неотъемлемых технологических частей по проекту «Реконструкция железнодорожного участка Андроновка (вкл.) - Канатчиково (искл.) с использованием существующей ветви № 15 Андроновка - Люблино-Сортировочное под III главный путь. 4 этап», расположенного в границах земельного участка с кадастровым номером 77:04:0003020:9				
Местоположение земельного участка (публичного сервитута)	Российская Федерация, город Москва			
Система координат	МСК Москвы			
Площадь	317 кв. м			
Перечень характерных точек				
Обозначение характерных точек границы	Координаты, м		Метод определения координат характерной точки	Средняя квадратическая погрешность положения характерной точки (Мт)м
	X	Y		
1	5039,00	11221,53	Аналитический метод	0.10
2	5044,01	11230,73		0.10
3	5067,30	11273,48		0.10
4	5063,12	11281,67		0.10
5	5038,37	11228,04		0.10
6	5041,50	11226,43		0.10
7	5023,17	11192,76		0.10
8	5023,29	11192,68		0.10
1	5039,00	11221,53		0.10