


Графическое описание местоположения границ публичного сервитута в целях строительства объектов электросетевого хозяйства, их неотъемлемых технологических частей по проекту «Реконструкция железнодорожного участка Андроновка (вкл.) - Канатчиково (искл.) с использованием существующей ветви № 15 Андроновка - Люблино-Сортировочное под III главный путь. 4 этап», расположенного в границах кадастрового квартала 77:04:0003001

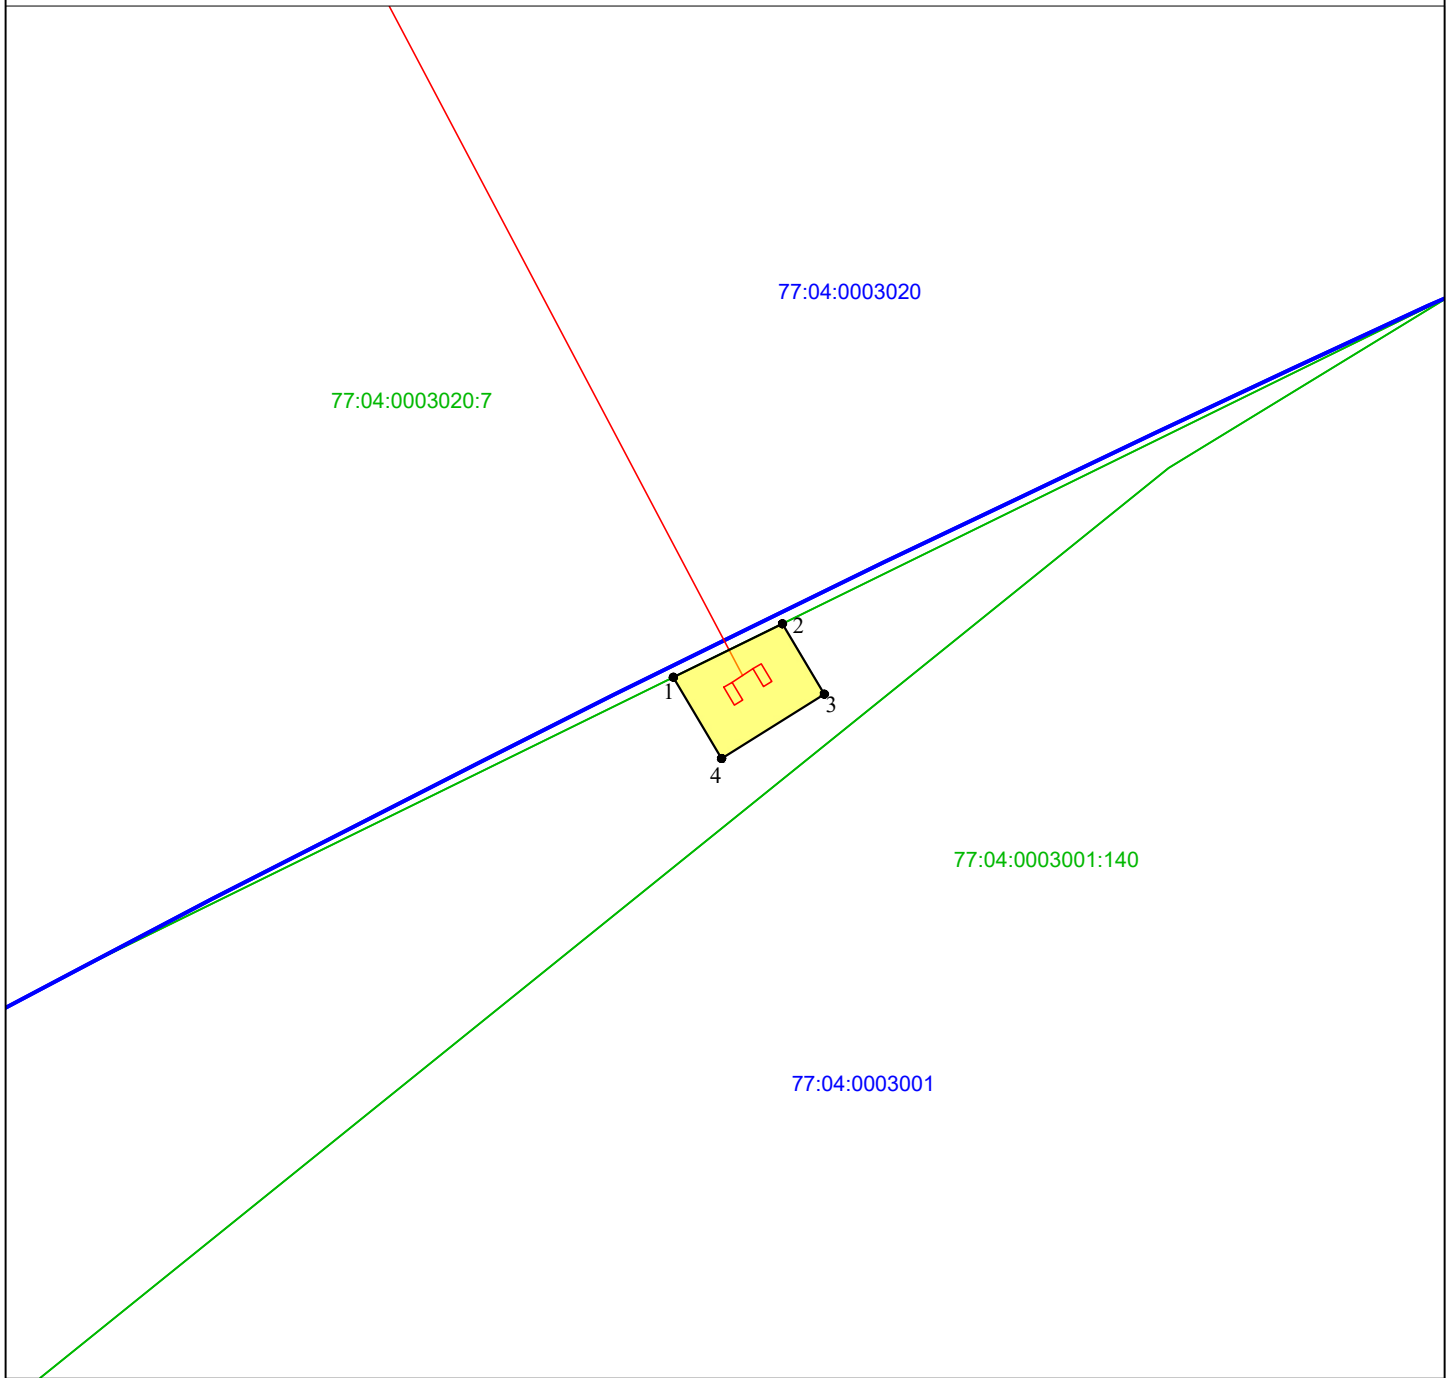

Условные обозначения:

Масштаб 1:200

- 77:04:0003001 Номер кадастрового квартала
- 77:04:0003020:7 Кадастровый номер земельного участка
- Проектная граница публичного сервитута
- Граница земельного участка, сведения о котором содержатся в Едином государственном реестре недвижимости
- Граница кадастрового квартала
- 1 • Характерная точка проектной границы публичного сервитута
- Проектное местоположение объекта инфраструктуры (объекты электросетевого хозяйства)

Графическое описание местоположения границ публичного сервитута в целях строительства объектов электросетевого хозяйства, их неотъемлемых технологических частей по проекту «Реконструкция железнодорожного участка Андроновка (вкл.) - Канатчиково (искл.) с использованием существующей ветви № 15 Андроновка - Люблино-Сортировочное под III главный путь. 4 этап», расположенного в границах кадастрового квартала 77:04:0003001				
Местоположение земельного участка (публичного сервитута)	<i>Российская Федерация, город Москва</i>			
Система координат	<i>МСК Москвы</i>			
Площадь	<i>7 кв. м</i>			
Перечень характерных точек				
Обозначение характерных точек границы	Координаты, м		Метод определения координат характерной точки	Средняя квадратическая погрешность положения характерной точки (M_t)м
	X	Y		
1	5114,22	11386,29	Аналитический метод	0.10
2	5115,61	11389,12		0.10
3	5113,78	11390,21		0.10
4	5112,11	11387,54		0.10
1	5114,22	11386,29		0.10