


Графическое описание местоположения границ публичного сервитута в целях складирования строительных и иных материалов, возведения некапитальных строений, сооружений (включая ограждения, бытовки, навесы) и (или) размещения строительной техники, которые необходимы для обеспечения строительства, реконструкции, ремонта инженерных сооружений, объектов транспортной инфраструктуры федерального, регионального или местного значения по проекту «Реконструкция участка Москва-Пассажирская-Курская (вкл.) - Москва-Товарная-Курская - Карачарово (искл.) со строительством дополнительных главных путей», расположенного в границах кадастрового квартала 77:04:0001022

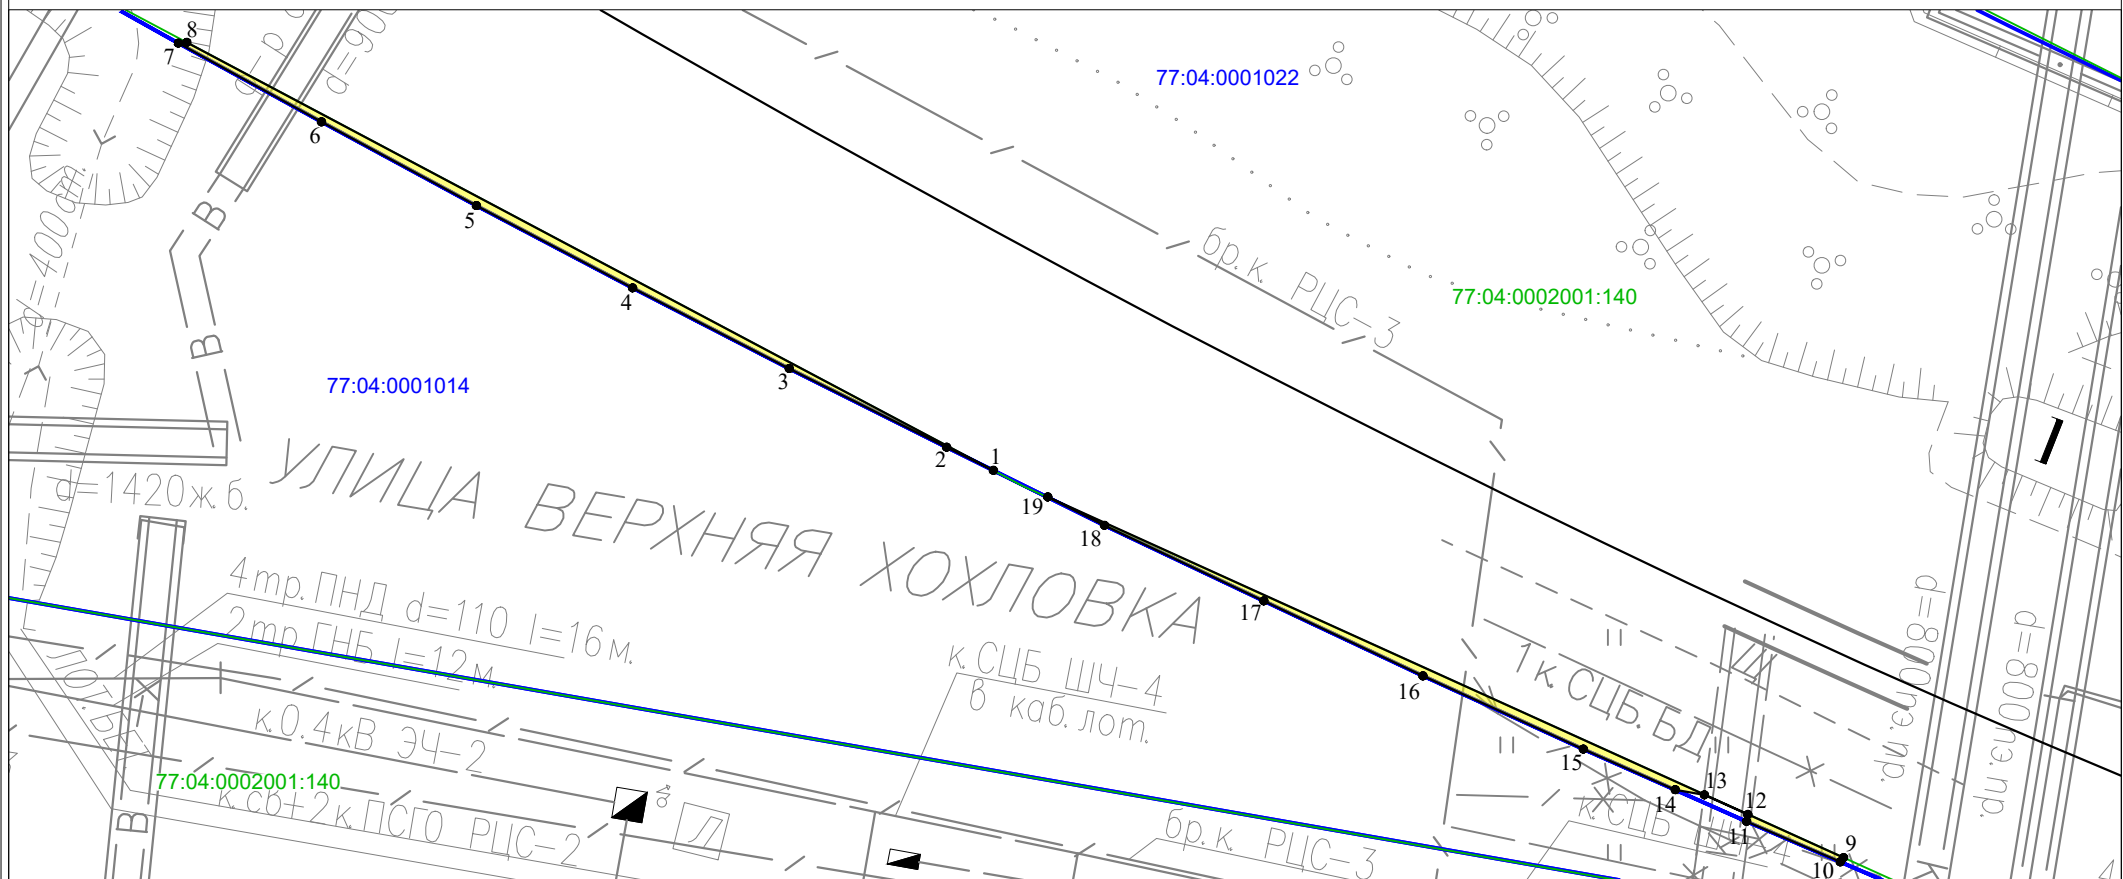

Масштаб 1:250

Условные обозначения:

- 77:04:0001022 Номер кадастрового квартала
- 77:04:0002001:140 Кадастровый номер земельного участка
- Проектная граница публичного сервитута
- Граница земельного участка, сведения о котором содержатся в Едином государственном реестре недвижимости
- Граница кадастрового квартала
- 1 ● Характерная точка проектной границы публичного сервитута

<p align="center">Графическое описание местоположения границ публичного сервитута в целях складирования строительных и иных материалов, возведения некапитальных строений, сооружений (включая ограждения, бытовки, навесы) и (или) размещения строительной техники, которые необходимы для обеспечения строительства, реконструкции, ремонта инженерных сооружений, объектов транспортной инфраструктуры федерального, регионального или местного значения по проекту «Реконструкция участка Москва-Пассажирская-Курская (вкл.) - Москва-Товарная-Курская - Карачарово (искл.) со строительством дополнительных главных путей», расположенного в границах кадастрового квартала 77:04:0001022</p>				
<p>Местоположение земельного участка (публичного сервитута)</p>	<p align="center"><i>Российская Федерация, город Москва</i></p>			
<p align="center">Система координат</p>		<p align="center"><i>МСК Москвы</i></p>		
<p align="center">Площадь</p>		<p align="center"><i>11 кв. м</i></p>		
<p align="center">Перечень характерных точек</p>				
<p align="center">Обозначение характерных точек границы</p>	<p align="center">Координаты, м</p>		<p align="center">Метод определения координат характерной точки</p>	<p align="center">Средняя квадратическая погрешность положения характерной точки (Мт)м</p>
	<p align="center">X</p>	<p align="center">Y</p>		
1	7543,54	13886,75	<p align="center">Аналитический метод</p>	0.10
2	7544,29	13885,23		0.10
3	7546,85	13880,11		0.10
4	7549,47	13875,01		0.10
5	7552,15	13869,93		0.10
6	7554,87	13864,89		0.10
7	7557,43	13860,23		0.10
8	7557,46	13860,51		0.10
1	7543,54	13886,75		0.10
9	7530,94	13914,42		0.10
10	7530,80	13914,31		0.10
11	7532,12	13911,26		0.10
12	7532,34	13911,30		0.10
13	7532,98	13909,89		0.10
14	7533,15	13908,94		0.10
15	7534,47	13905,95		0.10
16	7536,85	13900,73		0.10
17	7539,29	13895,55		0.10
18	7541,75	13890,37		0.10
19	7542,67	13888,52		0.10
9	7530,94	13914,42	0.10	