


Сведения о границах публичного сервитута
Ситуационный план

М1:10 000
Лист

Район города Москвы Выхино-Жулебино

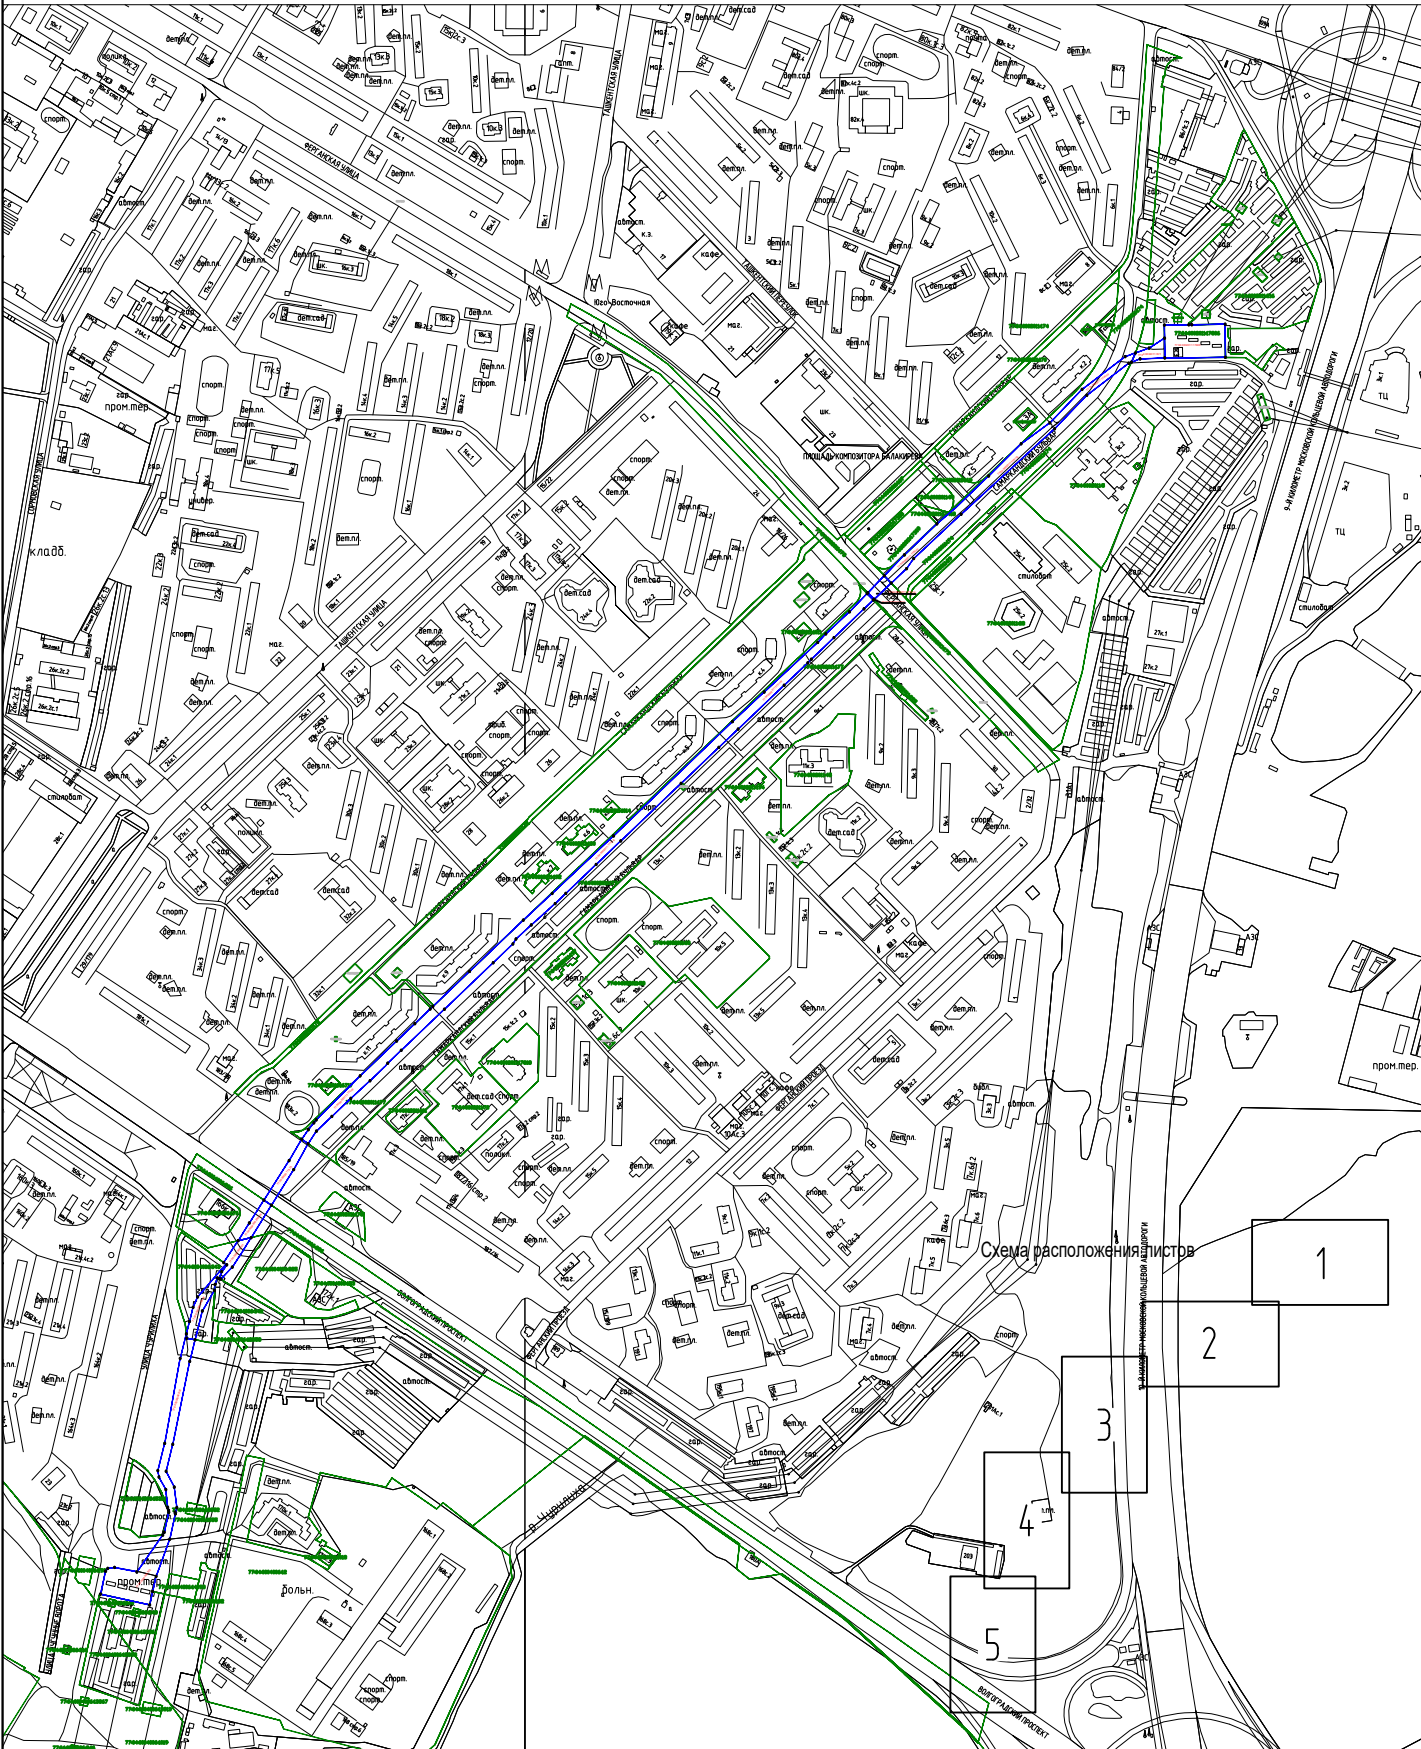

УСЛОВНЫЕ ОБОЗНАЧЕНИЯ

Обозначение	Наименование
	Граница кадастрового деления
	Проектная граница публичного сервитута
77:04:0004006:286/43у	Обозначение участка публичного сервитута

Обозначение	Наименование
	Характерные точки проектной границы публичного сервитута

Сведения о границах публичного сервитута

Район города Москвы Выхино-Жулебино

Схема расположения листов


1

2

3

4

5

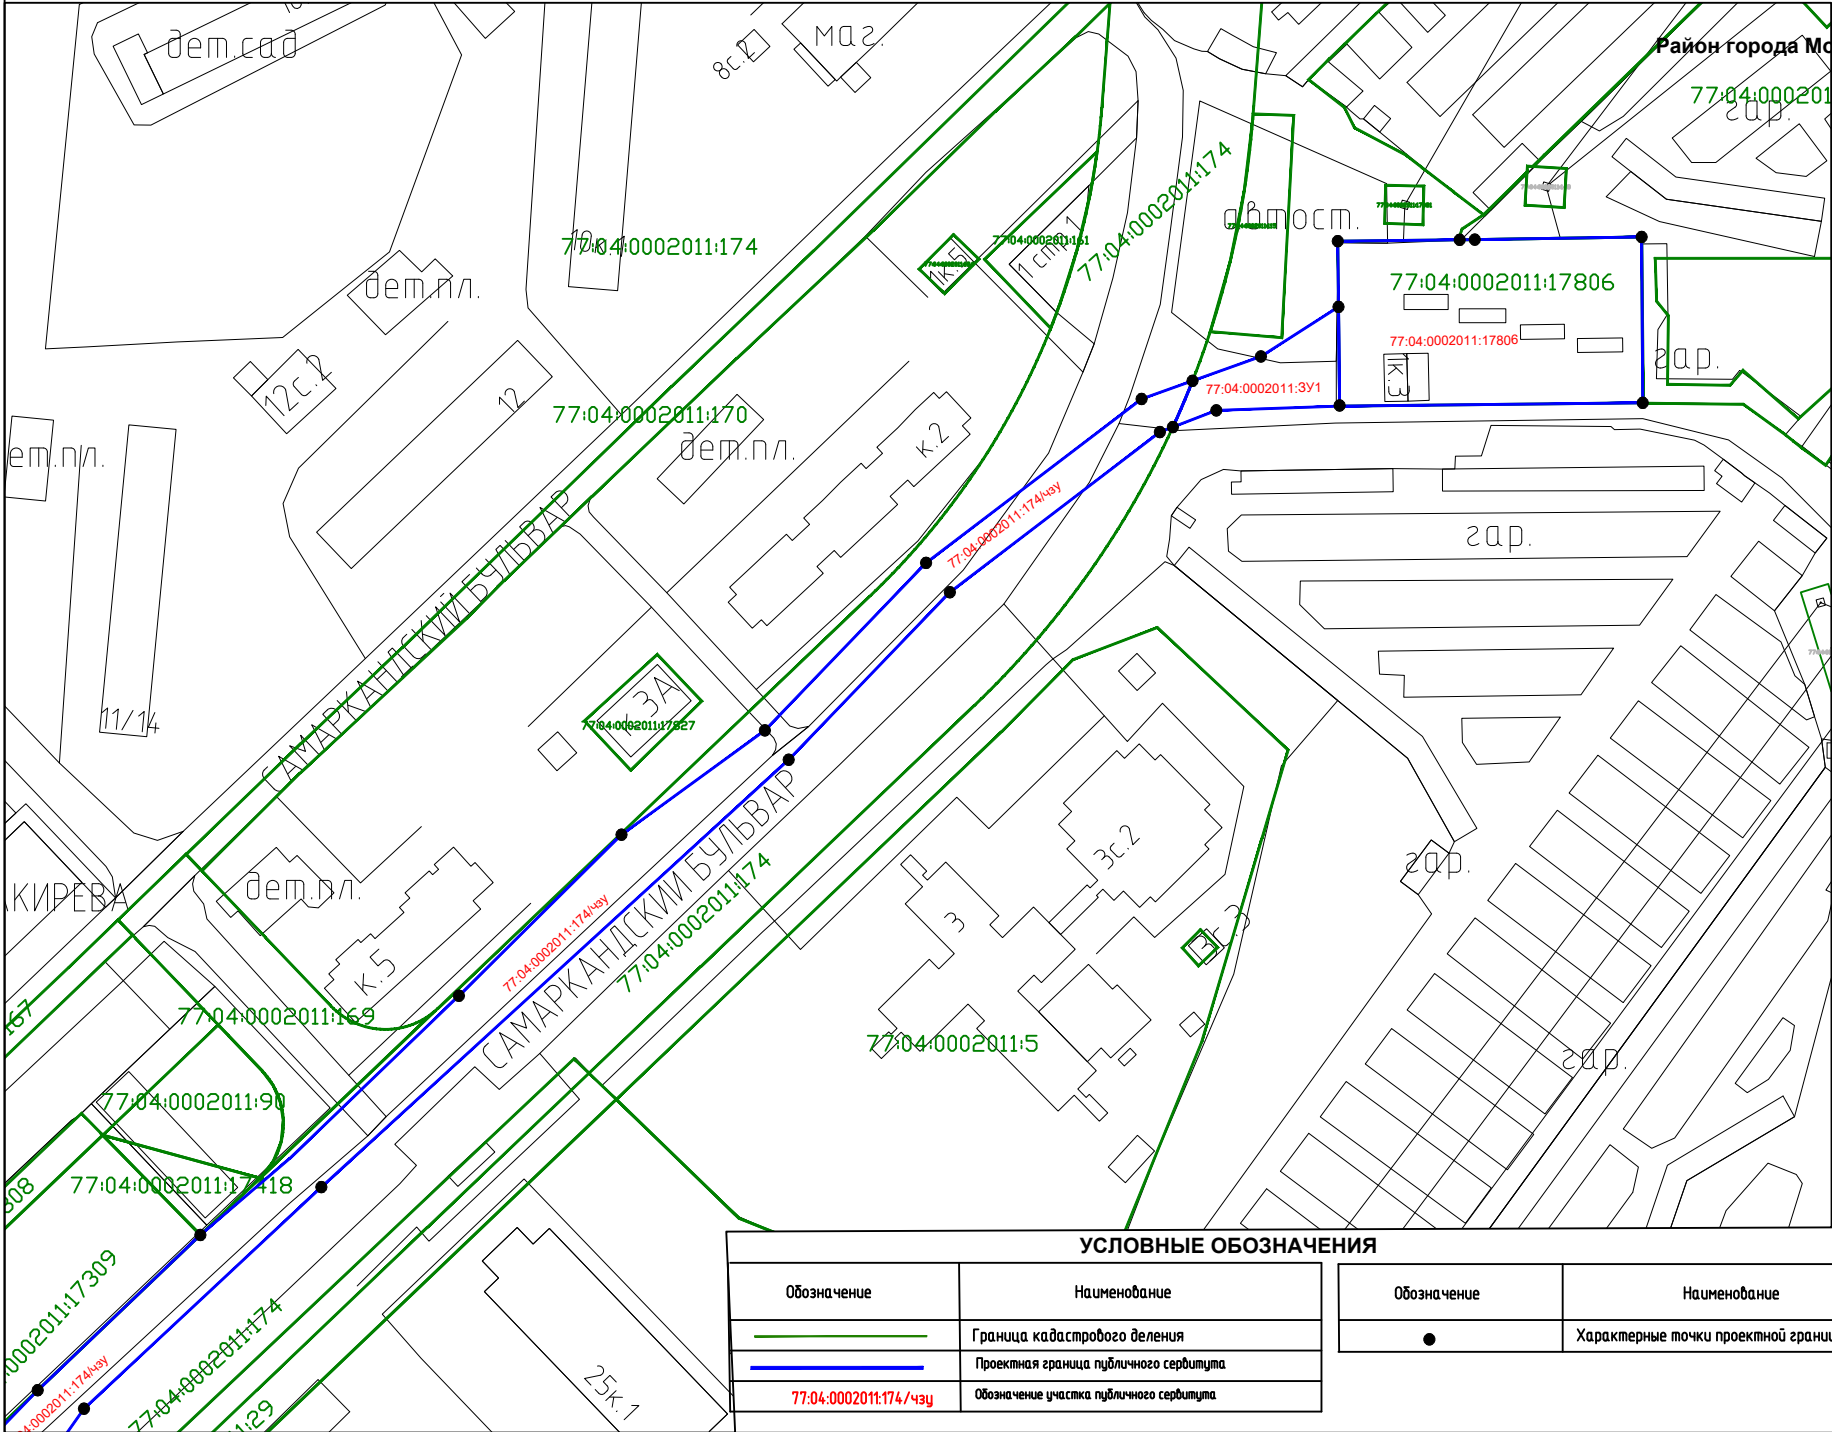

УСЛОВНЫЕ ОБОЗНАЧЕНИЯ

Обозначение	Наименование
	Граница кадастрового деления
	Проектная граница публичного сервитута
77:04:0002011:174/чз	Обозначение участка публичного сервитута

Обозначение	Наименование
	Характерные точки проектной границы публичного сервитута

Район города Москвы Выхино-Жулебино

Схема расположения листов

1

1

3

L

--	--

25

77:04:0002011:28

УСЛОВНЫЕ ОБОЗНАЧЕНИЯ

Обозначение	Наименование
	Граница кадастрового деления
	Проектная граница публичного сервитута
77:04-0002011:174/чзп	Обозначение участка публичного сервитута


Обозначение	Наименование
●	Характерные точки проектной границы публичного сервитута



Обозначение	Наименование
●	Характерные точки проектной границы публичного сервитута



Обозначение	Наименование
●	Характерные точки проектной границы публичного сервитута

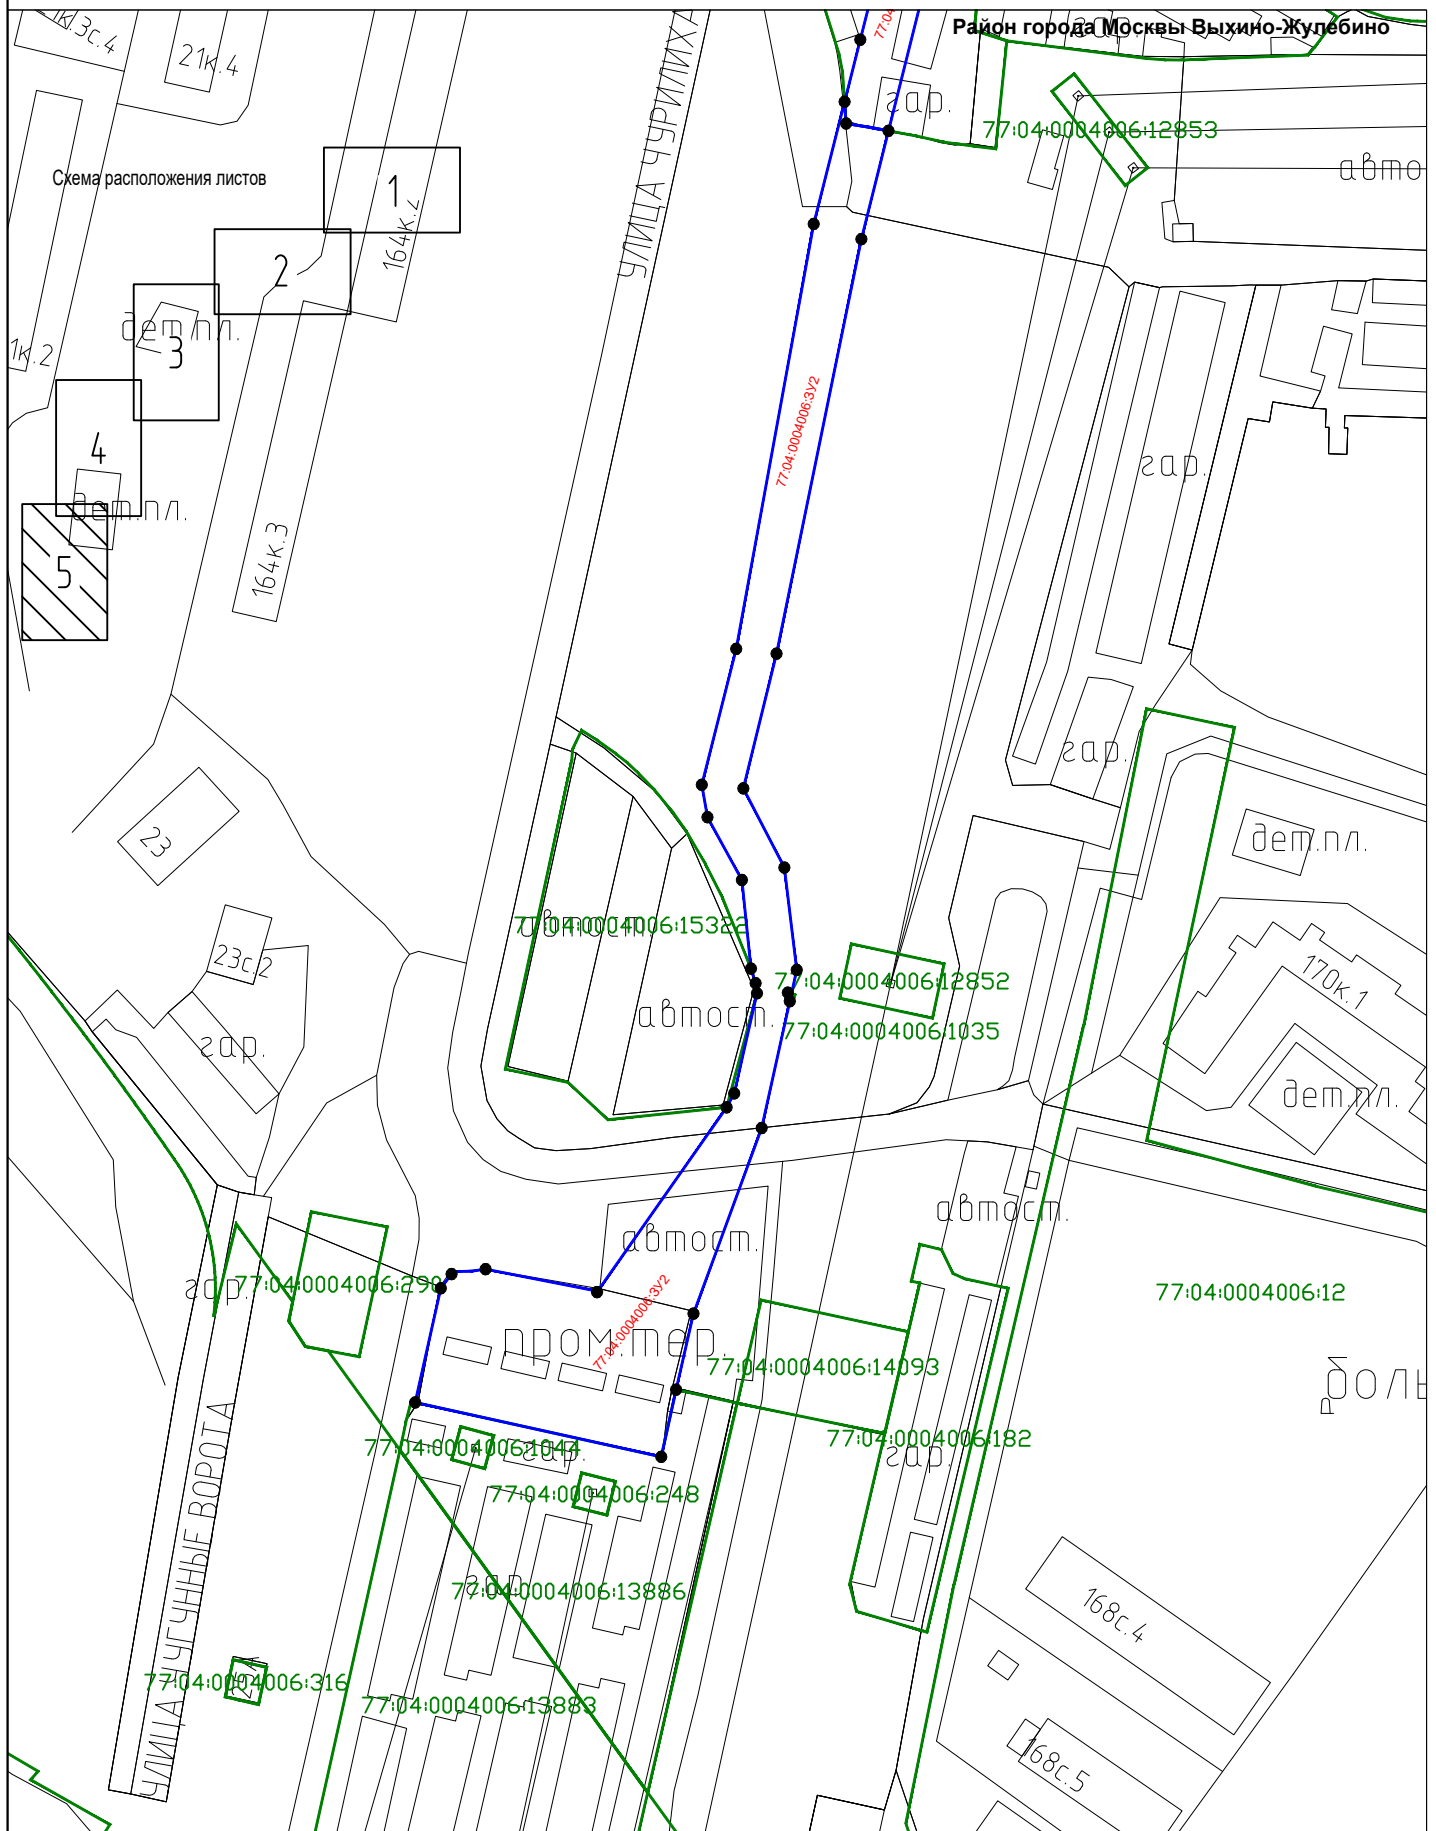

УСЛОВНЫЕ ОБОЗНАЧЕНИЯ

Обозначение	Наименование
	Граница кадастрового деления
	Проектная граница публичного сервитута
	Обозначение участка публичного сервитута

Обозначение	Наименование
	Характерные точки проектной границы публичного сервитута