


Схемы расположения границ публичного сервитута на кадастровом плане территории по адресу: г. Москва, район Нижегородский, кв. 80, между Новохохловской ул. и Третьим транспортным кольцом (Юго-Восточный административный округ)

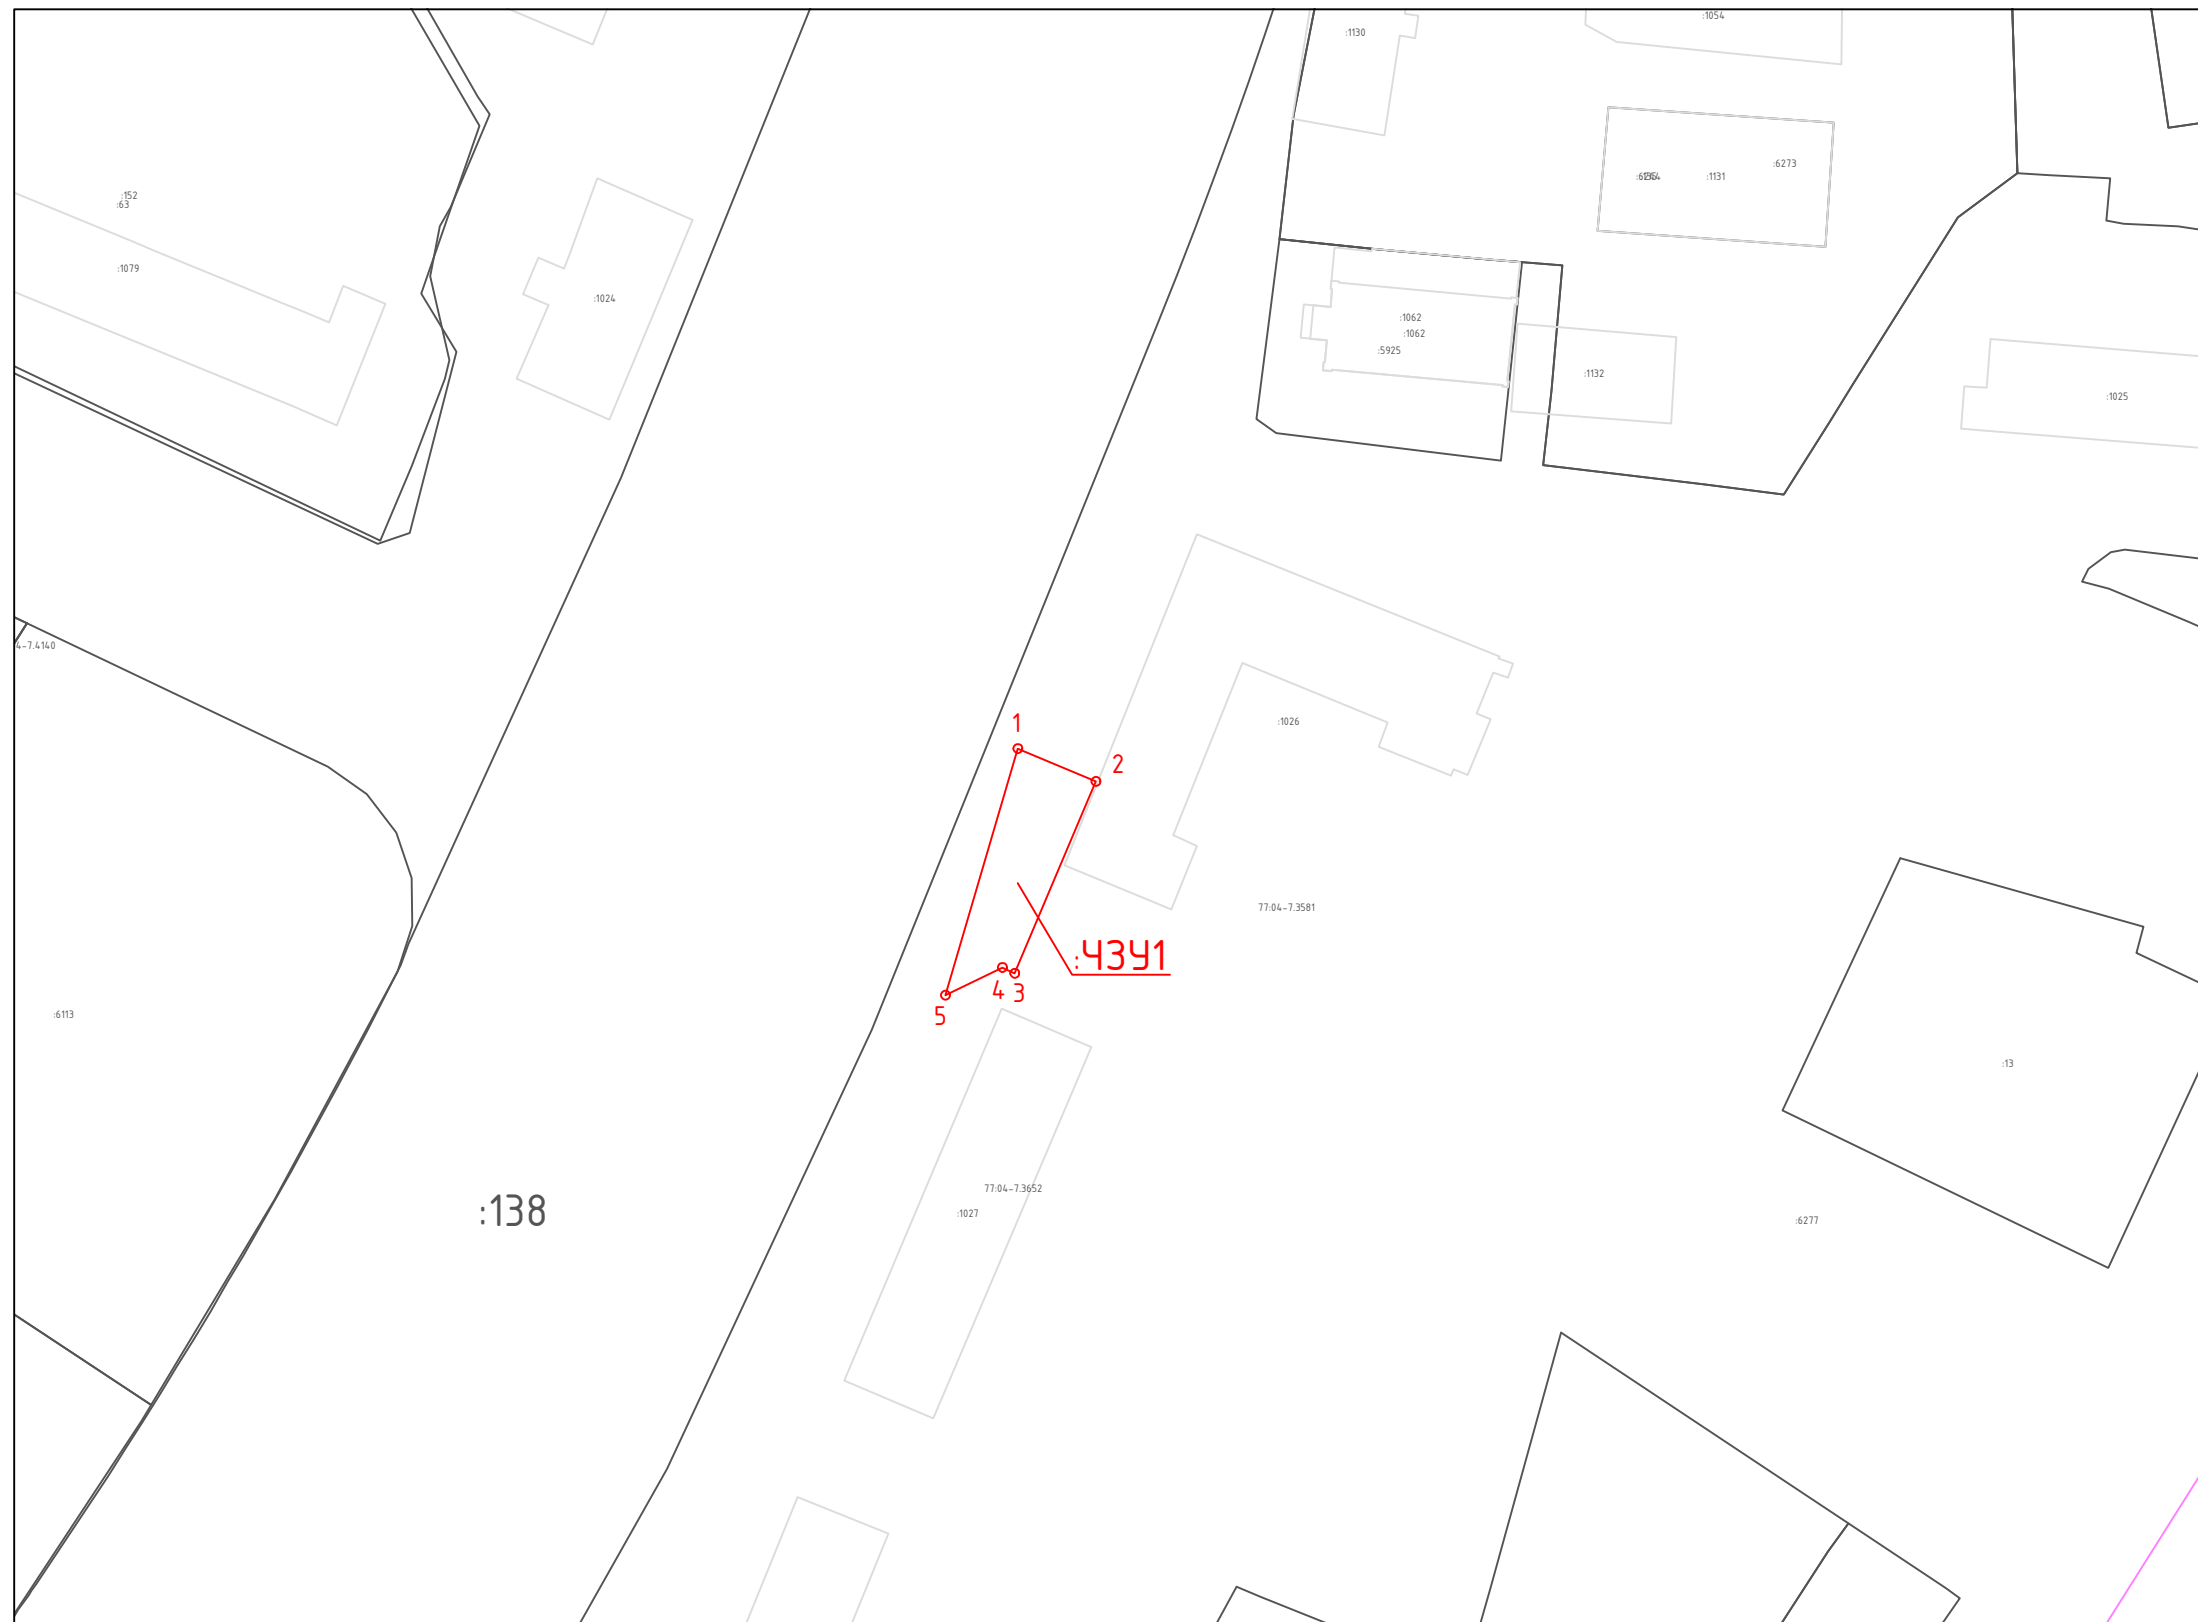

**Каталог координаты характерных точек
границ образуемого сервитута
(Система координат – ПМСК Москвы)**

Имя точки	X, м	У, м
:43У1 (площадью 285 кв.м.)		
1	6871,17	14059,40
2	6866,80	14069,74
3	6841,44	14059,01
4	6842,23	14057,35
5	6838,52	14049,81

Условные обозначения:

- | | | |
|--|---|--|
|  | - | граница кадастрового квартала |
|  | - | граница земельных участков, сведения о которых содержатся в ЕГРН |
|  | - | границы ОКС |
| 77:04:0001020 | - | номер кадастрового квартала |
| :131 | - | кадастровый номер земельного участка стоящего на ГКУ |
| :6342/чзуп | - | условное обозначение публичного сервитута |
|  | - | проектные границы публичного сервитута |
| о 1 | - | характерные точки границы публичного сервитута |