


# Схемы расположения границ сервитута на кадастровом плане территории

по адресу: г. Москва, внутригородское муниципальное образование Люблино, улица Люблинская, земельный участок 52/1 (ЮВАО)

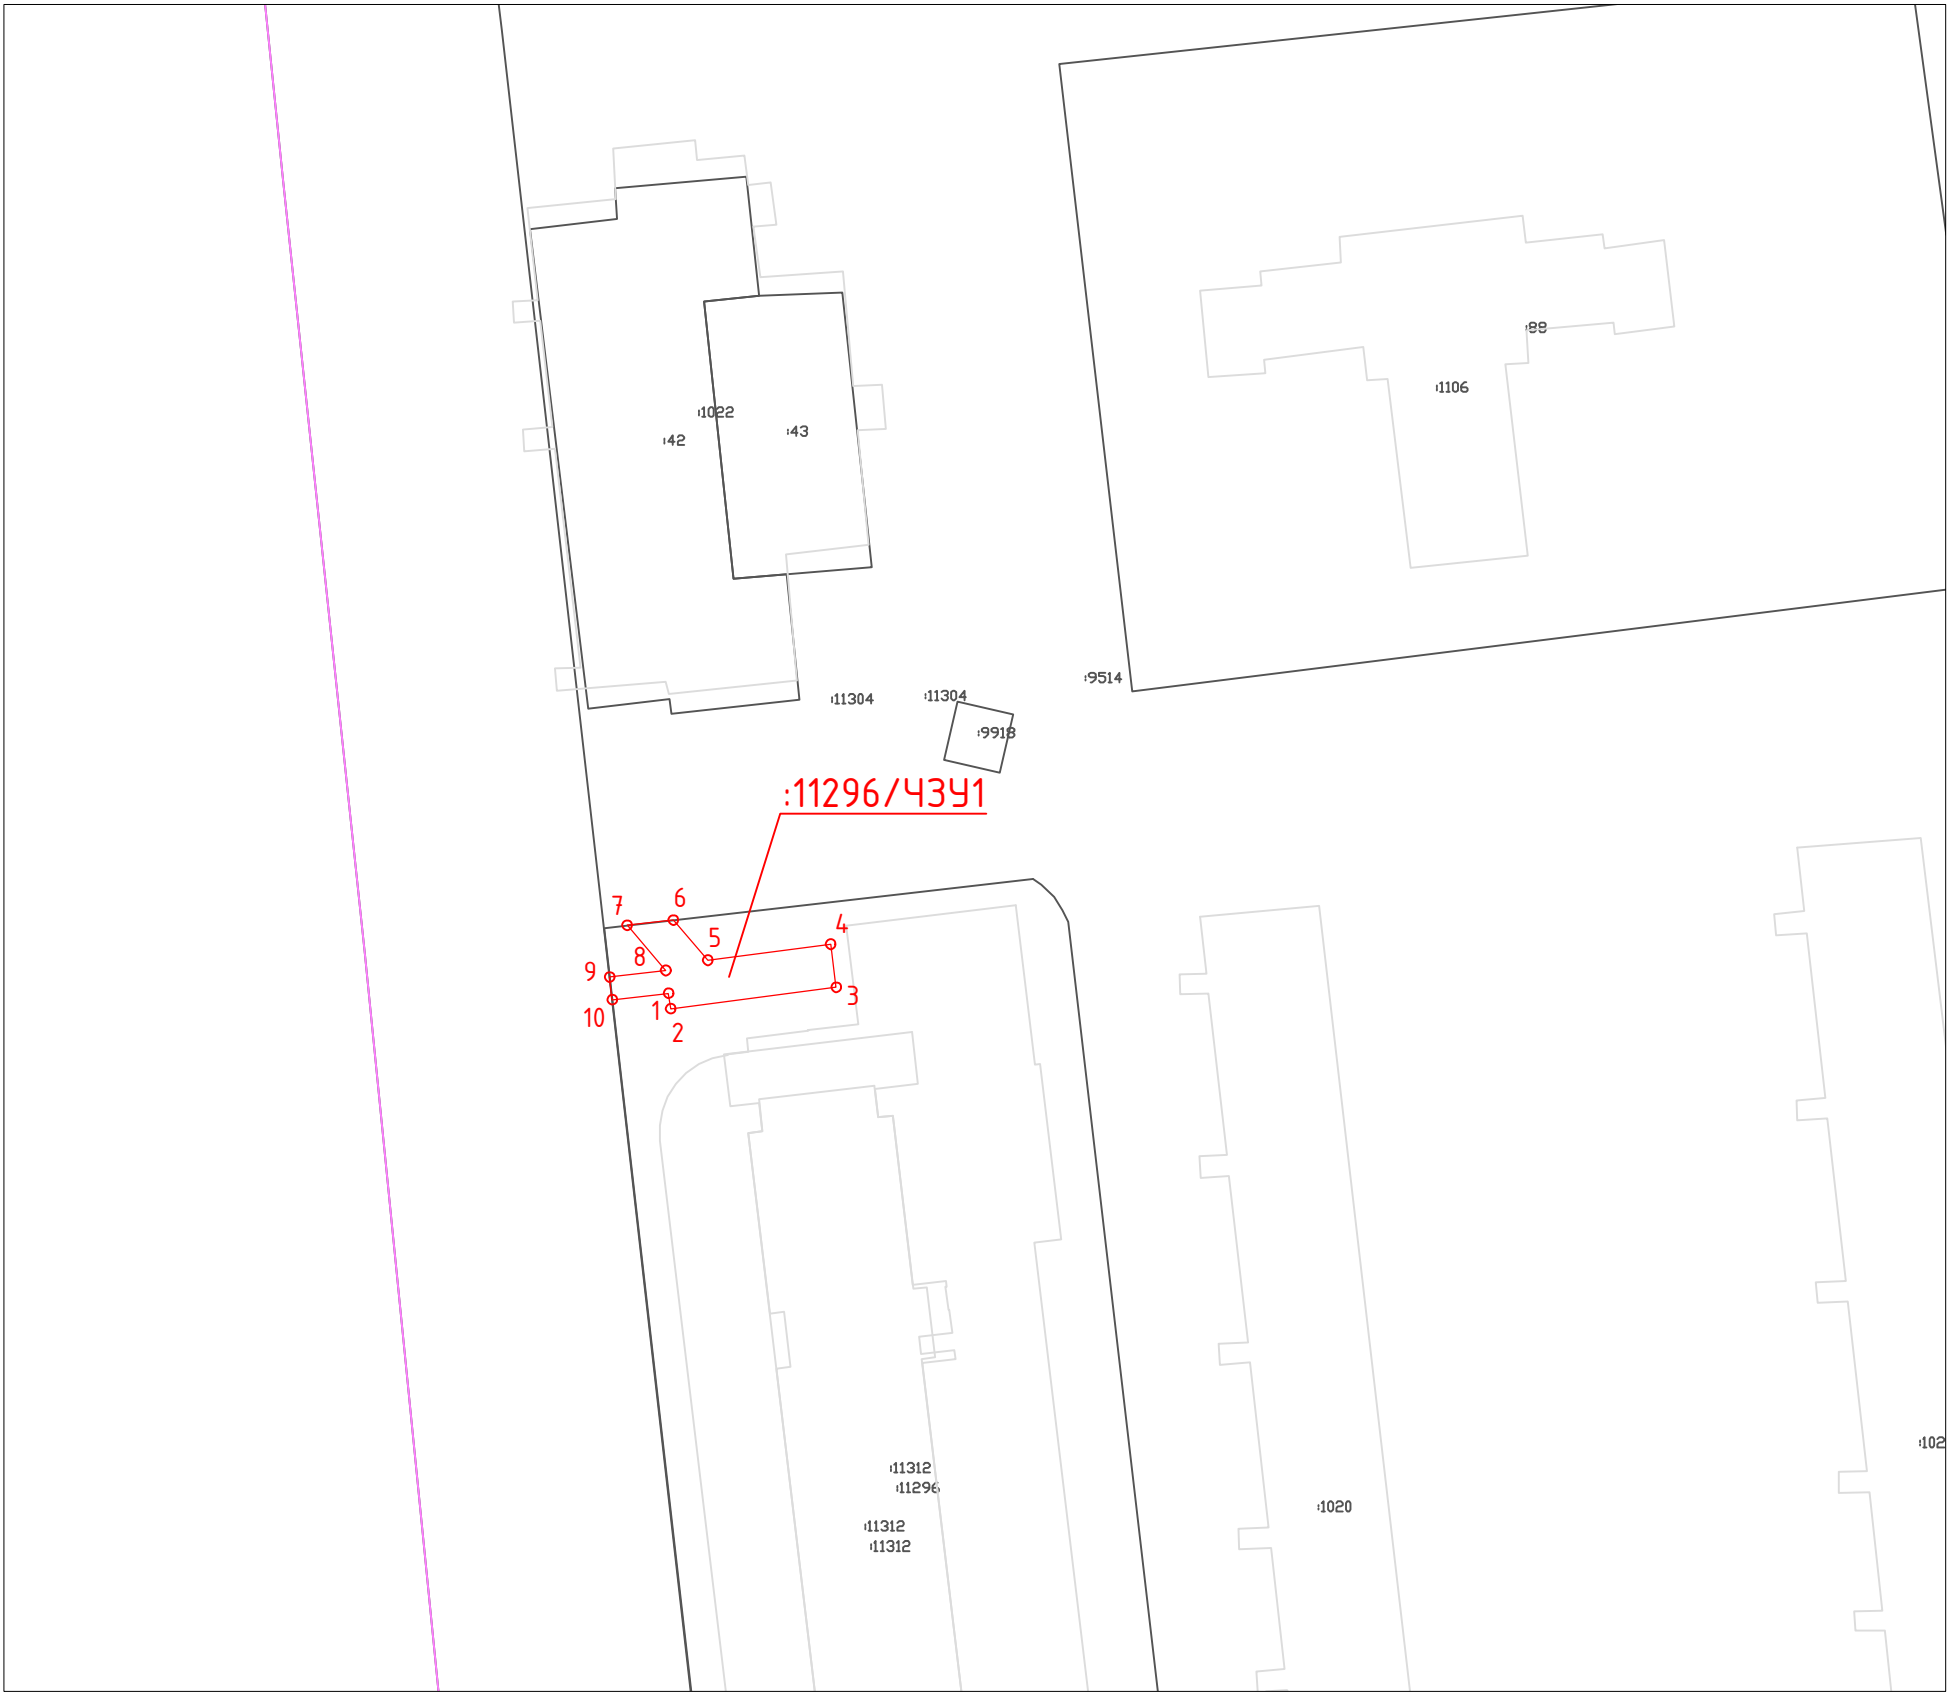

Масштаб 1:500

Каталог координаты характерных точек  
границ образуемого сервитута  
(Система координат: Московская СК)

| Имя точки                        | X, м    | У, м     |
|----------------------------------|---------|----------|
| :11296/ЧЗУ1 (площадью 113 кв.м.) |         |          |
| 1                                | 1347,52 | 15148,98 |
| 2                                | 1345,91 | 15149,20 |
| 3                                | 1348,14 | 15166,26 |
| 4                                | 1352,57 | 15165,68 |
| 5                                | 1350,92 | 15153,02 |
| 6                                | 1355,06 | 15149,47 |
| 7                                | 1354,52 | 15144,69 |
| 8                                | 1349,86 | 15148,69 |
| 9                                | 1349,19 | 15142,91 |
| 10                               | 1346,85 | 15143,17 |
| 1                                | 1347,52 | 15148,98 |

Условные обозначения:

- граница кадастрового квартала
- граница земельных участков, сведения о которых содержатся в ЕГРН
- границы ОКС
- граница земельного участка предоставленного под строительство многоквартирного дома в целях реализации Программы реновации
- условное обозначение публичного сервитута
- проектные границы публичного сервитута
- характерные точки границы публичного сервитута