


Графическое описание местоположения границ публичного сервитута в целях строительства объектов электросетевого хозяйства и их неотъемлемых технологических частей по проекту «Реконструкция участка Москва-Пассажирская-Курская (вкл.) - Москва - Товарная - Курская - Карачарово (искл.) со строительством дополнительных главных путей», расположенного в границах земельного участка с кадастровым номером 77:04:0001021:20, государственная собственность на который не разграничена, не обремененного правами третьих лиц

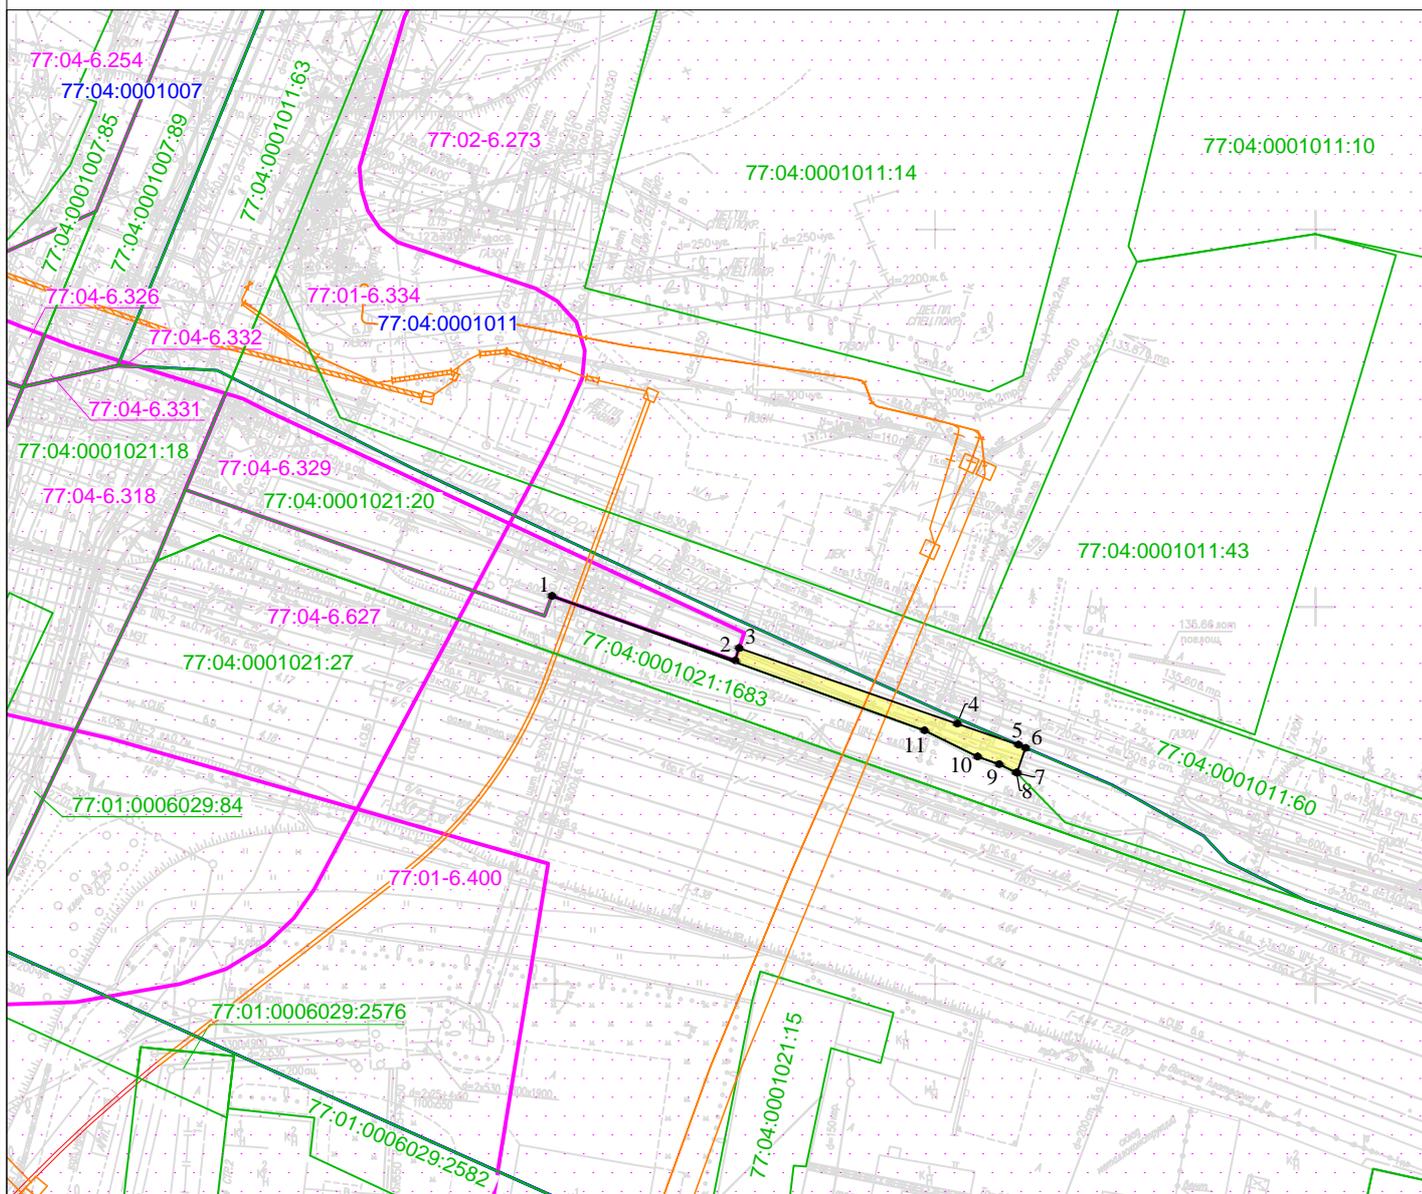

Масштаб 1:1000

Условные обозначения :

- 77:04:0001021 Номер кадастрового квартала
- 77:04:0001021:20 Кадастровый номер земельного участка
- Проектная граница публичного сервитута
- Граница земельного участка, сведения о котором содержатся в Едином государственном реестре недвижимости
- Граница кадастрового квартала
- 1 • Характерная точка проектной границы публичного сервитута
- Граница зоны с особыми условиями использования территории
- Проектное местоположение объекта инфраструктуры (объекты электросетевого хозяйства)

Графическое описание местоположения границ публичного сервитута в целях строительства объектов электросетевого хозяйства и их неотъемлемых технологических частей по проекту «Реконструкция участка Москва-Пассажирская-Курская (вкл.) - Москва - Товарная - Курская - Карачарово (искл.) со строительством дополнительных главных путей», расположенного в границах земельного участка с кадастровым номером 77:04:0001021:20, государственная собственность на который не разграничена, не обремененного правами третьих лиц				
Местоположение земельного участка (публичного сервитута)	<i>г Москва, Средний Золоторожский переулок</i>			
Система координат	<i>МСК Москвы</i>			
Площадь	<i>98 кв.м</i>			
Перечень характерных точек				
Обозначение характерных точек границы	Координаты, м		Метод определения координат характерной точки	Средняя квадратическая погрешность положения характерной точки (Мт)м
	X	Y		
1	9201,43	11249,65	Аналитический метод	0.10
2	9192,89	11273,70		0.10
3	9194,52	11274,23		0.10
4	9184,52	11302,91		0.10
5	9181,71	11310,96		0.10
6	9181,31	11311,89		0.10
7	9177,99	11310,74		0.10
8	9178,03	11310,70		0.10
9	9179,14	11308,44		0.10
10	9180,14	11305,59		0.10
11	9183,63	11298,60		0.10
1	9201,43	11249,65	0.10	