


Графическое описание местоположения границ публичного сервитута в целях строительства объектов электросетевого хозяйства и их неотъемлемых технологических частей по проекту «Реконструкция участка Москва-Пассажирская-Курская (вкл.) - Москва - Товарная - Курская - Карачарово (искл.) со строительством дополнительных главных путей», расположенного в границах земельного участка с кадастровым номером 77:01:0006029:90, государственная собственность на который не разграничена, не обремененного правами третьих лиц

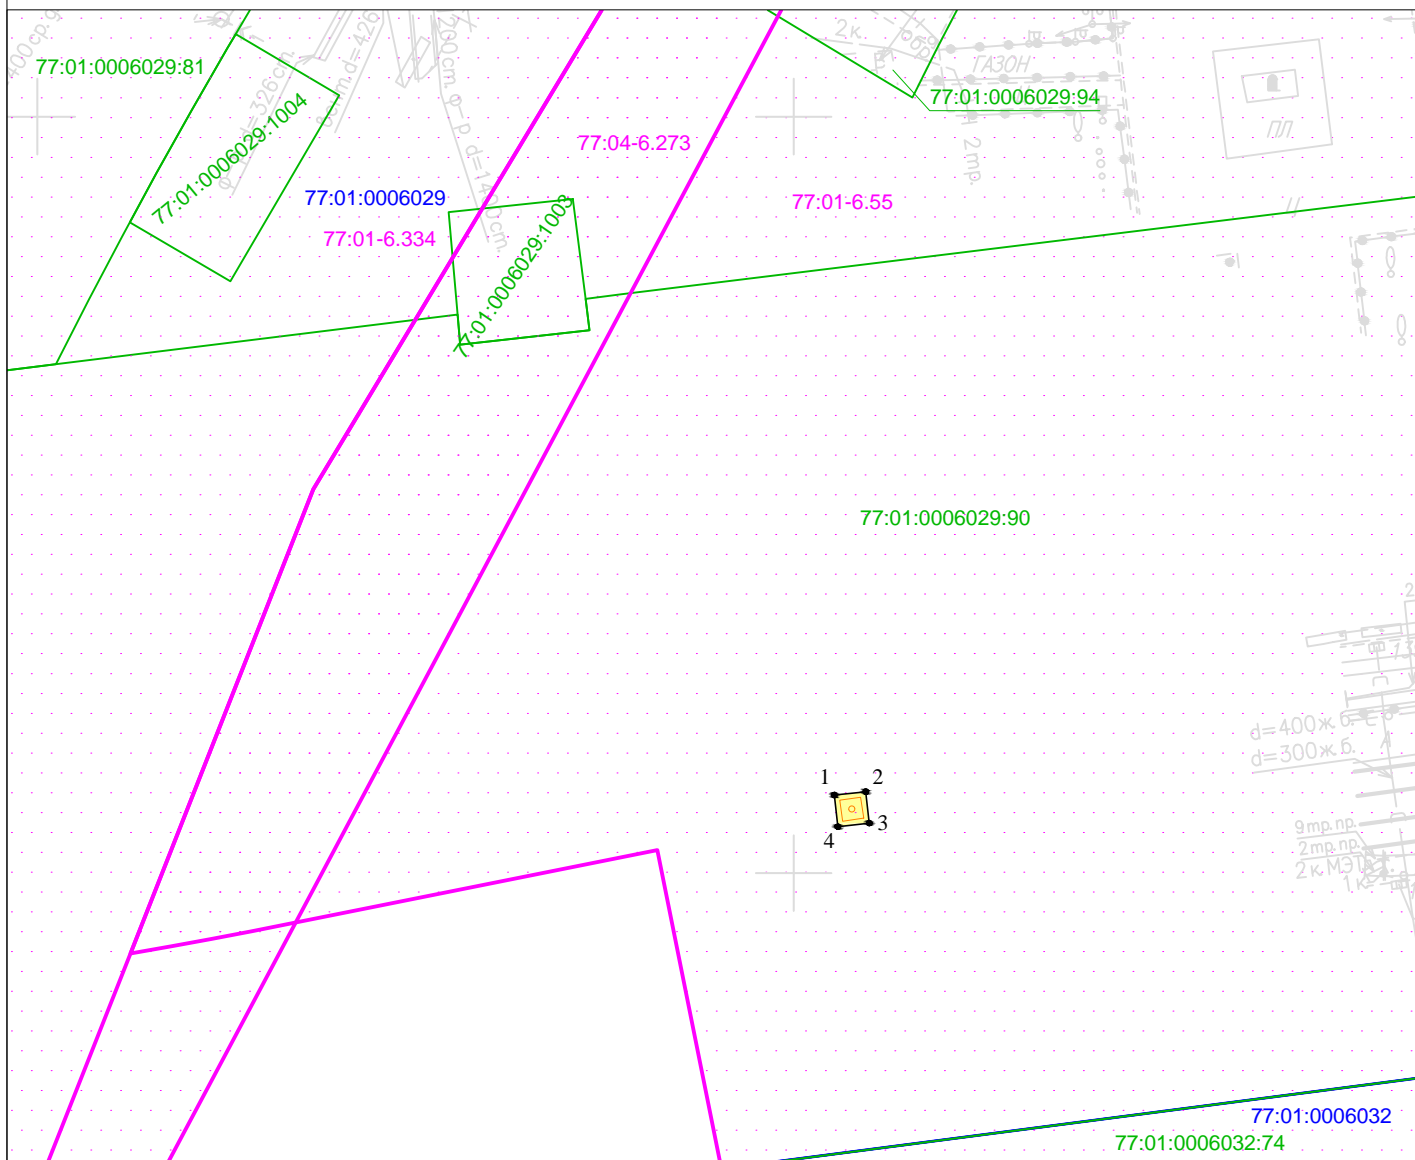

Масштаб 1:500

Условные обозначения:

- 77:01:0006029 Номер кадастрового квартала
- 77:01:0006029:90 Кадастровый номер земельного участка
- Проектная граница публичного сервитута
- Граница земельного участка, сведения о котором содержатся в Едином государственном реестре недвижимости
- Граница кадастрового квартала
- 1 • Характерная точка проектной границы публичного сервитута
- 77:01-6.334 Граница зоны с особыми условиями использования территории
- Проектное местоположение объекта инфраструктуры (объекты электросетевого хозяйства)

Графическое описание местоположения границ публичного сервитута в целях строительства объектов электросетевого хозяйства и их неотъемлемых технологических частей по проекту «Реконструкция участка Москва-Пассажирская-Курская (вкл.) - Москва - Товарная - Курская - Карачарово (искл.) со строительством дополнительных главных путей», расположенного в границах земельного участка с кадастровым номером 77:01:0006029:90, государственная собственность на который не разграничена, не обремененного правами третьих лиц				
Местоположение земельного участка (публичного сервитута)	<i>г. Москва, площадь Рогожская Застава</i>			
Система координат	<i>МСК Москвы</i>			
Площадь	<i>4 кв. м.</i>			
Перечень характерных точек				
Обозначение характерных точек границы	Координаты, м		Метод определения координат характерной точки	Средняя квадратическая погрешность положения характерной точки (M±)м
	X	Y		
1	8905,15	11502,68	Аналитический метод	0.10
2	8905,38	11504,77		0.10
3	8903,29	11505,00		0.10
4	8903,06	11502,91		0.10
1	8905,15	11502,68		0.10