Схема границ земель и земельных участков

Схема границ земель или земельных участков, предполагаемых для использования в целях размещения объектов, размещение которых осуществляется без предоставления земельных участков и установления сервитутов, на кадастровом плане территорий по объекту:**«Вынос сетей водопровода по объекту: "Реконструкция участка Москва- Пассажирская - Курская (вкл.) - Москва - Товарная - Курская - Карачарово (искл.) со строительством дополнительных главных путей (ПК17+18,9)**

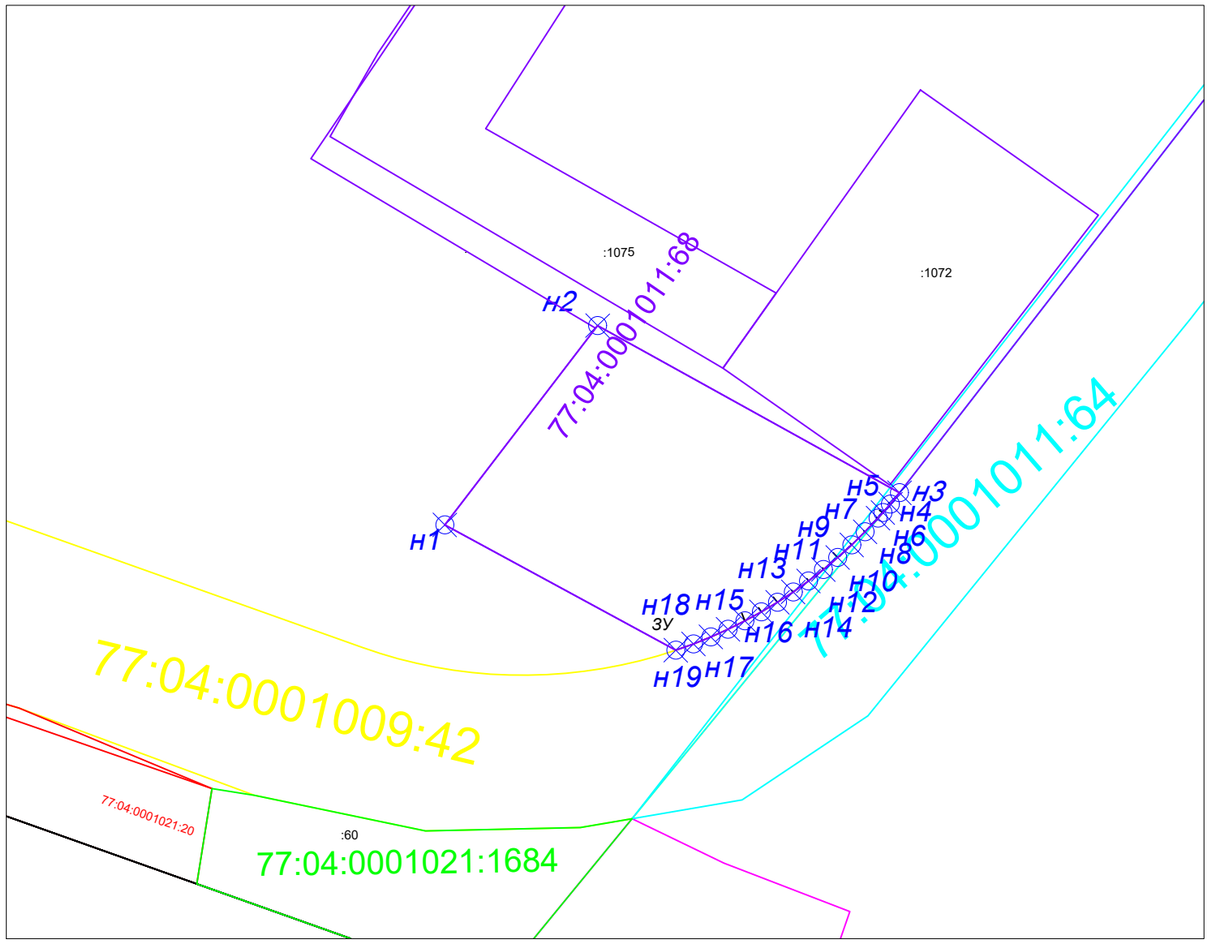

Масштаб 1:500

№	x	y
1	9124.22	11536.39
2	9138.5462	11547.3829
3	9126.5337	11569.0925
4	9125.72	11568.44
5	9125.11	11567.9
6	9124.71	11567.55
7	9123.73	11566.62
8	9122.78	11565.66
9	9121.88	11564.65
10	9121.01	11563.62
11	9120.19	11562.55
12	9119.4	11561.45
13	9118.66	11560.32
14	9117.97	11559.16
15	9117.32	11557.97
16	9116.72	11556.76
17	9116.17	11555.53
18	9115.66	11554.28
19	9115.21	11553.01
1	9124.22	11536.39

Площадь земельного участка:
S=406,9 кв.м

Условные обозначения:

77:04:0001011:68 – Номер кадастрового квартала
– Границы кадастровых кварталов по сведениям ЕГРН
– Границы кадастрового квартала
– Обозначение образуемого многоконтурного земельного участка
:1072 – Кадастровый номер земельного участка
н1 – Характерная точка границы, сведения о которой позволяют однозначно определить ее на местности
ЗУ – Обозначение образуемого земельного участка

Система координат г.Москвы