Схемы расположения границ публичного сервитута на кадастровом плане территории

по адресу: г. Москва, район Нижегородский, ул. 2-я Фрезерная, вл. 6, (Юго-Восточный административный округ).

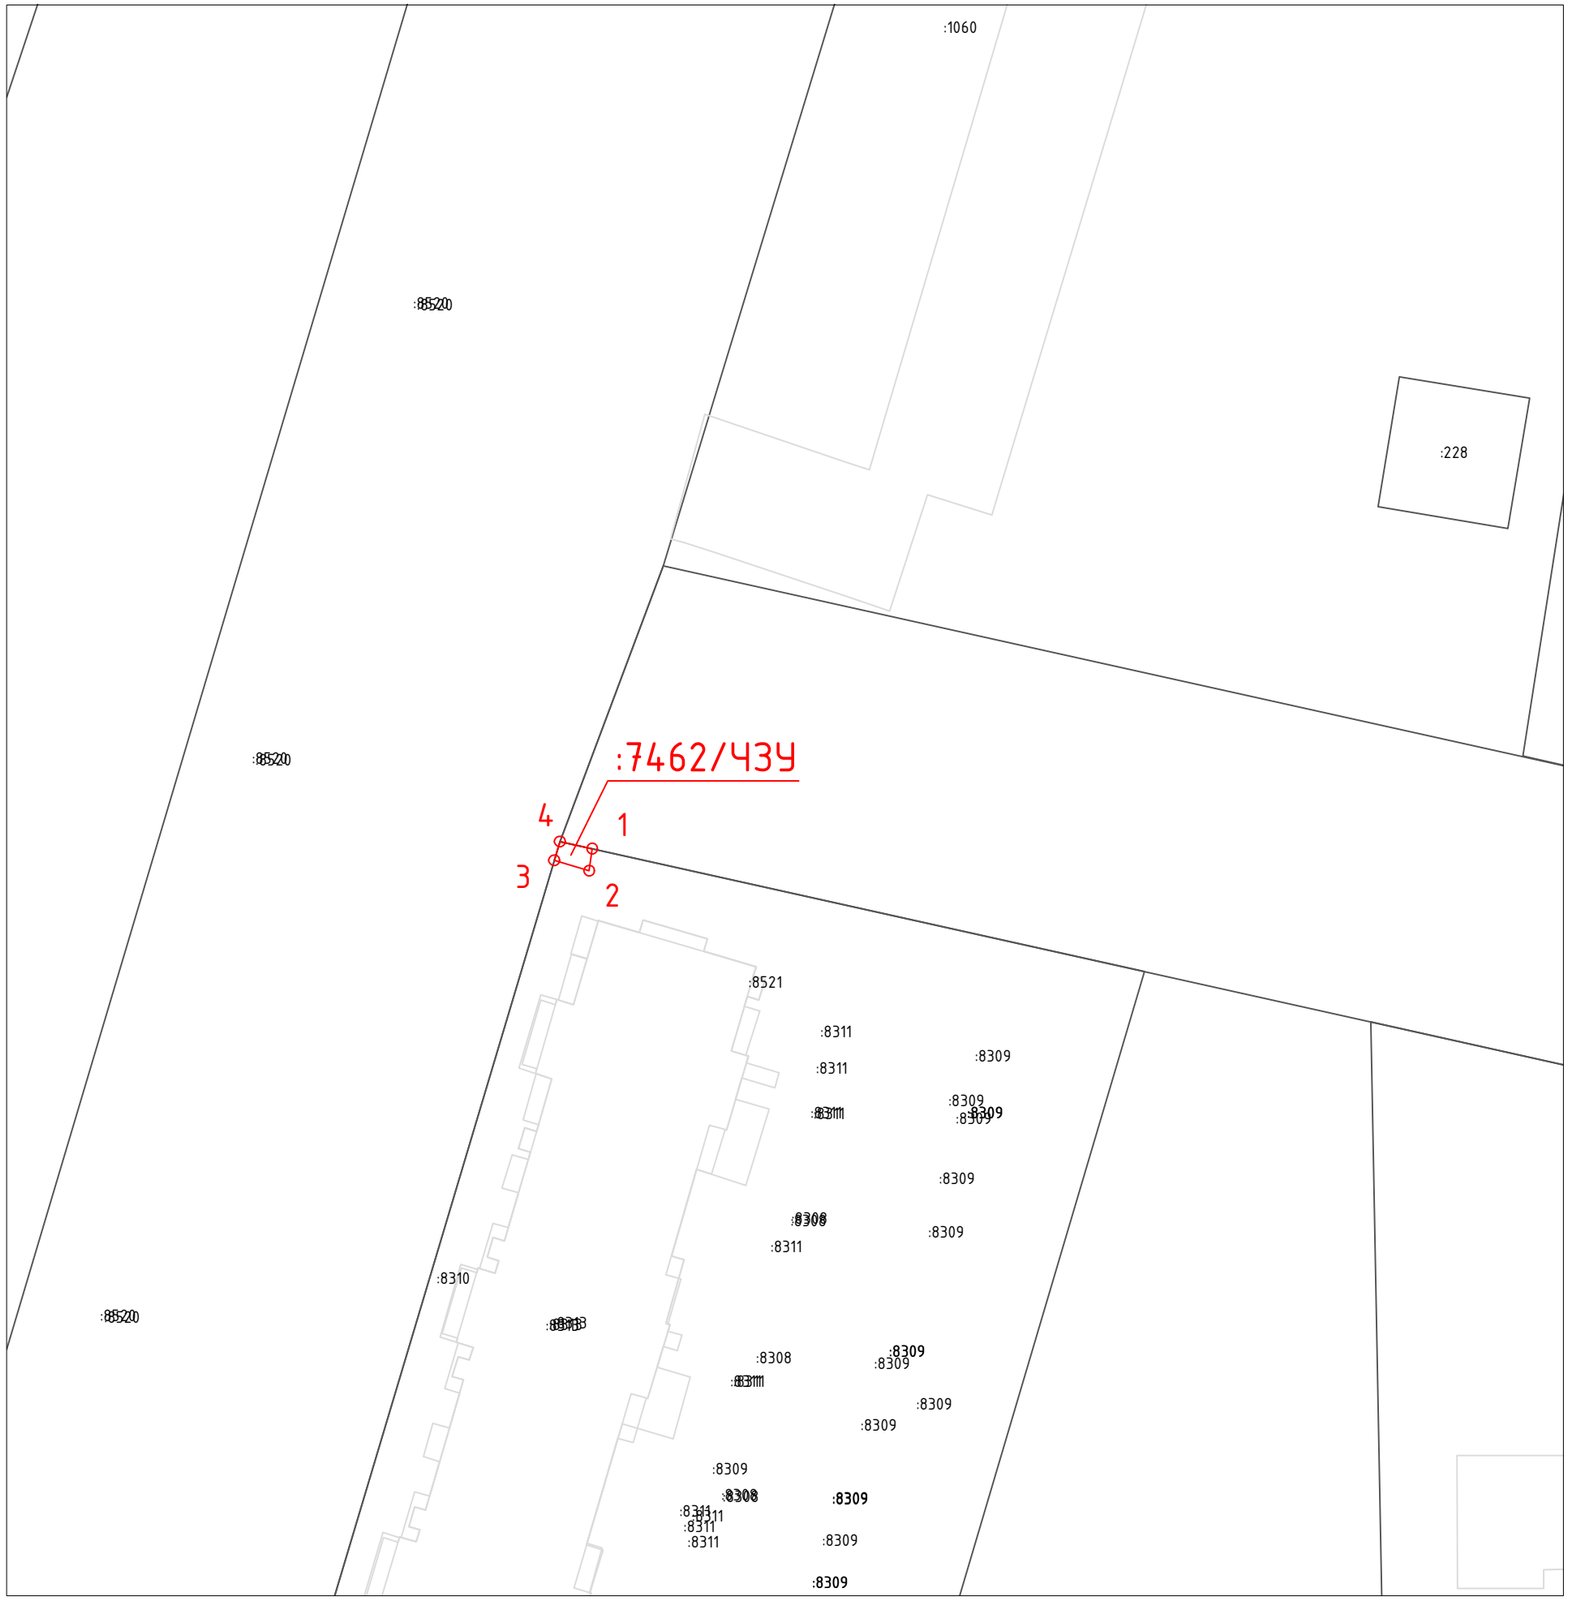

Масштаб 1:500

Каталог координаты характерных точек границ образуемого сервитута

(Система координат - ПМСК Москвы)

Имя точки	X, м	Y, м
:7462/ЧЗУ1 площадью 5 кв. м.		
1	8169,25	14978,40
2	8167,36	14978,15
3	8168,25	14975,15
4	8169,87	14975,63
1	8169,25	14978,40

Площадь публичного сервитута: 5 кв.м

Условные обозначения:

- граница кадастрового квартала
- граница земельных участков, сведения о которых содержатся в ЕГРН
- границы ОКС
- граница земельного участка предоставленного под строительство многоквартирного дома в целях реализации Программы реновации
- 77:04:0002001 - номер кадастрового квартала
- :51 - кадастровый номер земельного участка стоящего на ГКУ
- :7462/ЧЗУ1 - условное обозначение публичного сервитута
- проектные границы публичного сервитута
- 1 - характерные точки границы публичного сервитута