


Графическое описание местоположения границ публичного сервитута в целях строительства линий и сооружений связи, их неотъемлемых технологических частей по проекту «Реконструкция железнодорожного участка Андроновка (вкл.) - Канатчиково (искл.) с использованием существующей ветви № 15 Андроновка - Люблино-Сортировочное под III главный путь. 4 этап», расположенного в границах земельного участка с кадастровым номером 77:04:0001018:174

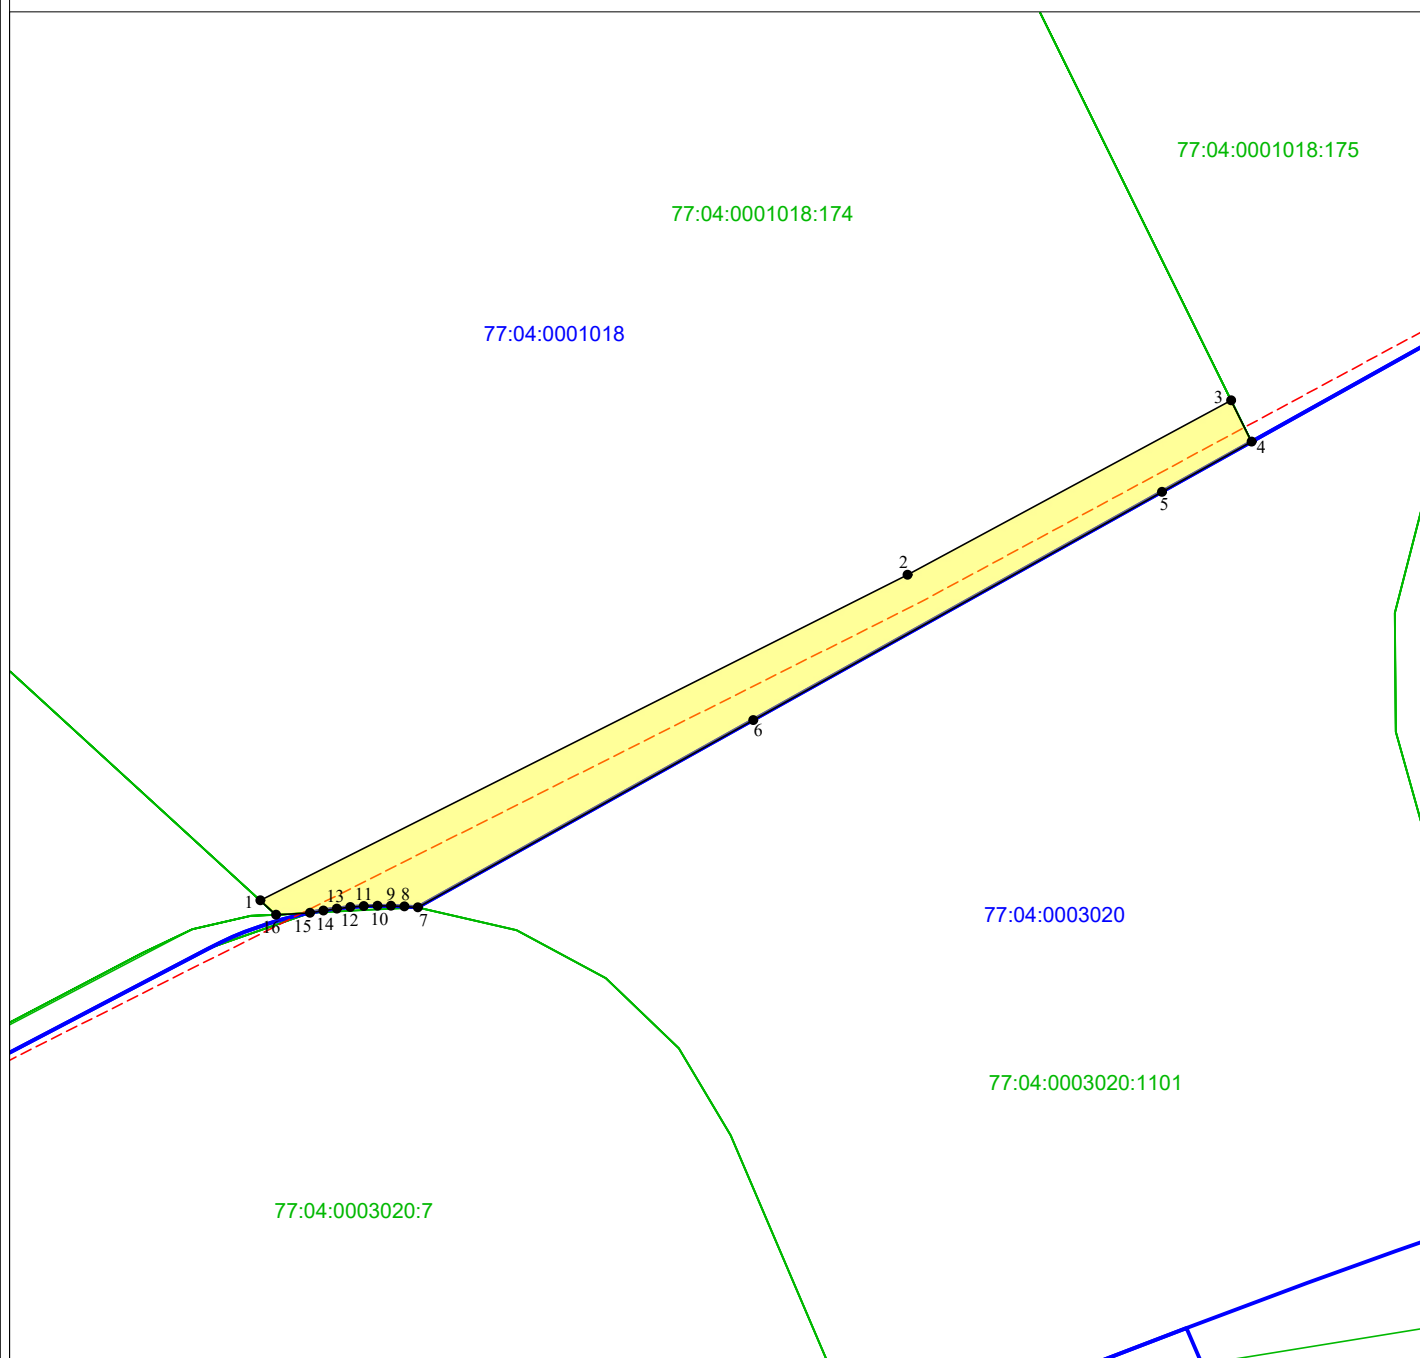

Условные обозначения:

Масштаб 1:500

- 77:04:0003020 Номер кадастрового квартала
- 77:04:0003020:7 Кадастровый номер земельного участка
- Проектная граница публичного сервитута
- Граница земельного участка, сведения о котором содержатся в Едином государственном реестре недвижимости
- Граница кадастрового квартала
- 1● Характерная точка проектной границы публичного сервитута
- Проектное местоположение объекта инфраструктуры (сеть связи)

Графическое описание местоположения границ публичного сервитута в целях строительства линий и сооружений связи, их неотъемлемых технологических частей по проекту «Реконструкция железнодорожного участка Андроновка (вкл.) - Канатчиково (искл.) с использованием существующей ветви № 15 Андроновка - Люблино-Сортировочное под III главный путь. 4 этап», расположенного в границах земельного участка с кадастровым номером 77:04:0001018:174				
Местоположение земельного участка (публичного сервитута)	Российская Федерация, город Москва			
Система координат		МСК Москвы		
Площадь		271 кв. м		
Перечень характерных точек				
Обозначение характерных точек границы	Координаты, м		Метод определения координат характерной точки	Средняя квадратическая погрешность положения характерной точки (Мт)м
	X	Y		
1	5169,93	11387,22	Аналитический метод	0.10
2	5191,45	11430,01		0.10
3	5202,99	11451,41		0.10
4	5200,25	11452,76		0.10
5	5196,93	11446,83		0.10
6	5181,84	11419,81		0.10
7	5169,46	11397,64		0.10
8	5169,53	11396,75		0.10
9	5169,56	11395,85		0.10
10	5169,57	11394,96		0.10
11	5169,54	11394,06		0.10
12	5169,47	11393,17		0.10
13	5169,38	11392,27		0.10
14	5169,25	11391,39		0.10
15	5169,09	11390,50		0.10
16	5168,98	11388,26		0.10
1	5169,93	11387,22	0.10	