
Схема расположения границ публичного сервитута на кадастровом плане территории
по адресу: г. Москва, внутригородское муниципальное образование Рязанское, улица Михайлова, земельный участок 27 (Михайлова ул., вл. 27) (Юго-Восточный административный округ)

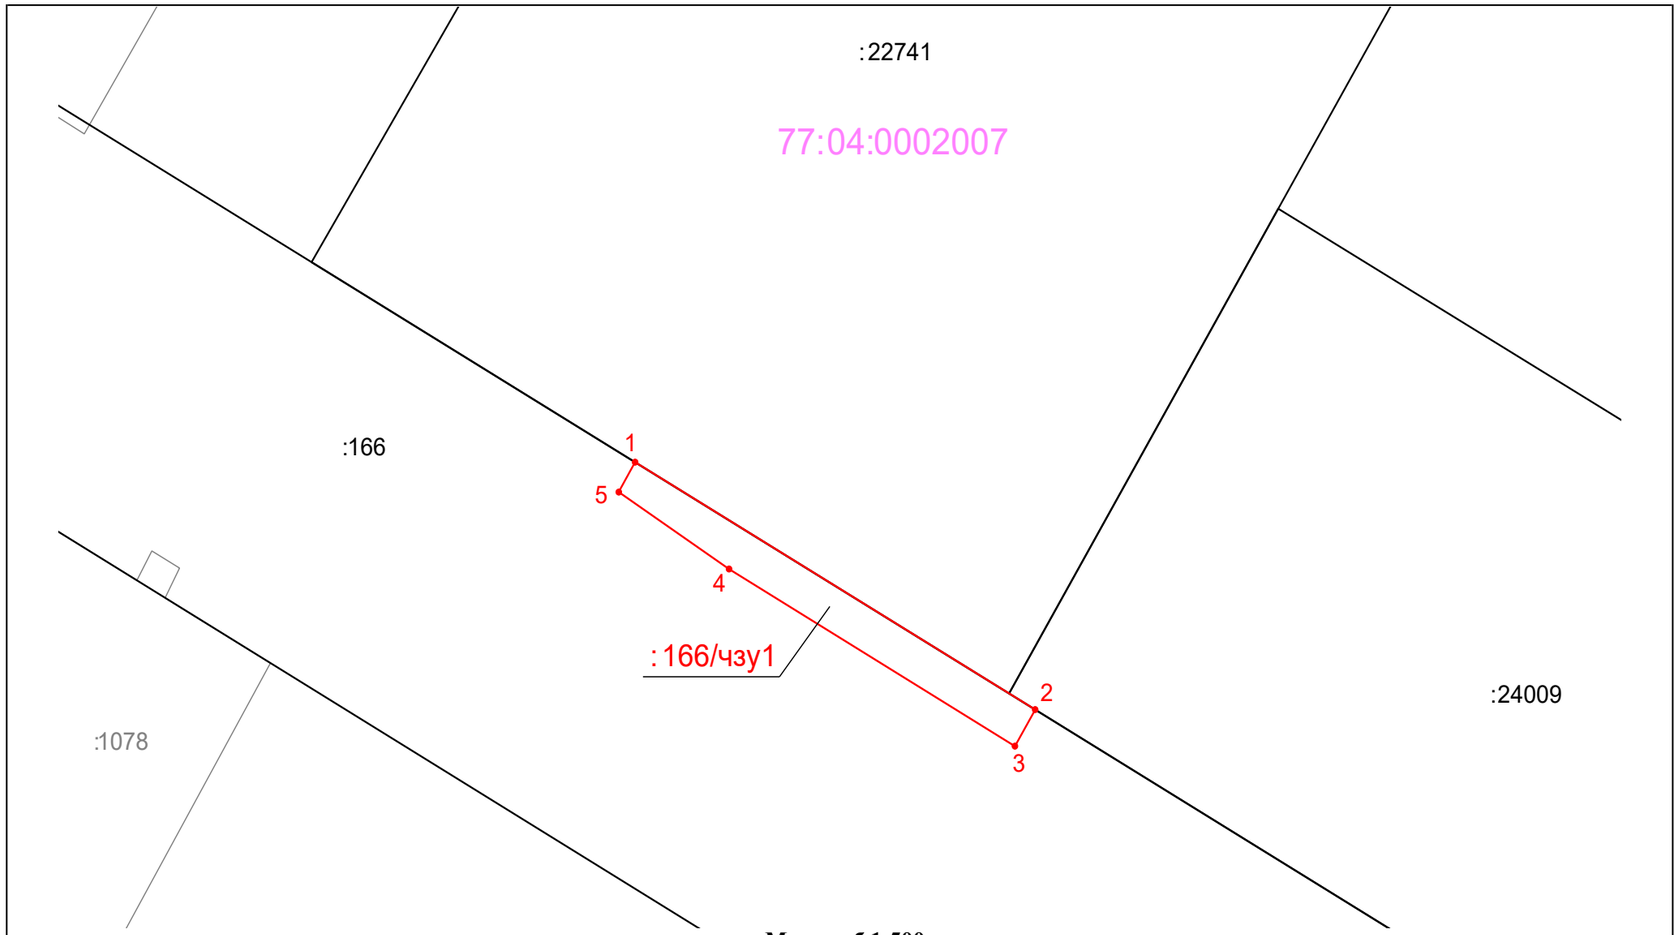

Масштаб 1:500

Каталог координаты характерных точек границ публичного сервитута
(Система координат - ПМСК Москвы)

Имя точки	X, м	Y, м
77:04:0002007:166/чзу1		
1	6 678,57	17 077,41
2	6 658,40	17 111,99
3	6 655,42	17 110,24
4	6 669, 86	17 085,53
5	6 676,13	17 076, 00
1	6 678,57	17 077,41

Площадь публичного сервитута — 134 м^2

Условные обозначения:

- 1 - характерные точки границы публичного сервитута
- :2/чзу1 - условное обозначение публичного сервитута
- -проектные границы публичного сервитута
- :20643 - кадастровый номер земельного участка стоящего на ГКУ
- -граница земельных участков, сведения о которых содержатся в ЕГРН
- :1103 - граница и кадастровый номер ОКС
- 77:08:0010004 - граница и номер кадастрового квартала