Схемы расположения границ публичного сервитута на кадастровом плане территории по адресу: г.Москва, внутригородское муниципальное образование Капотня, 1-й квартал Капотни, земельный участок 4 (1-й квартал Капотни, вл.4) (Юго-Восточный административный округ)

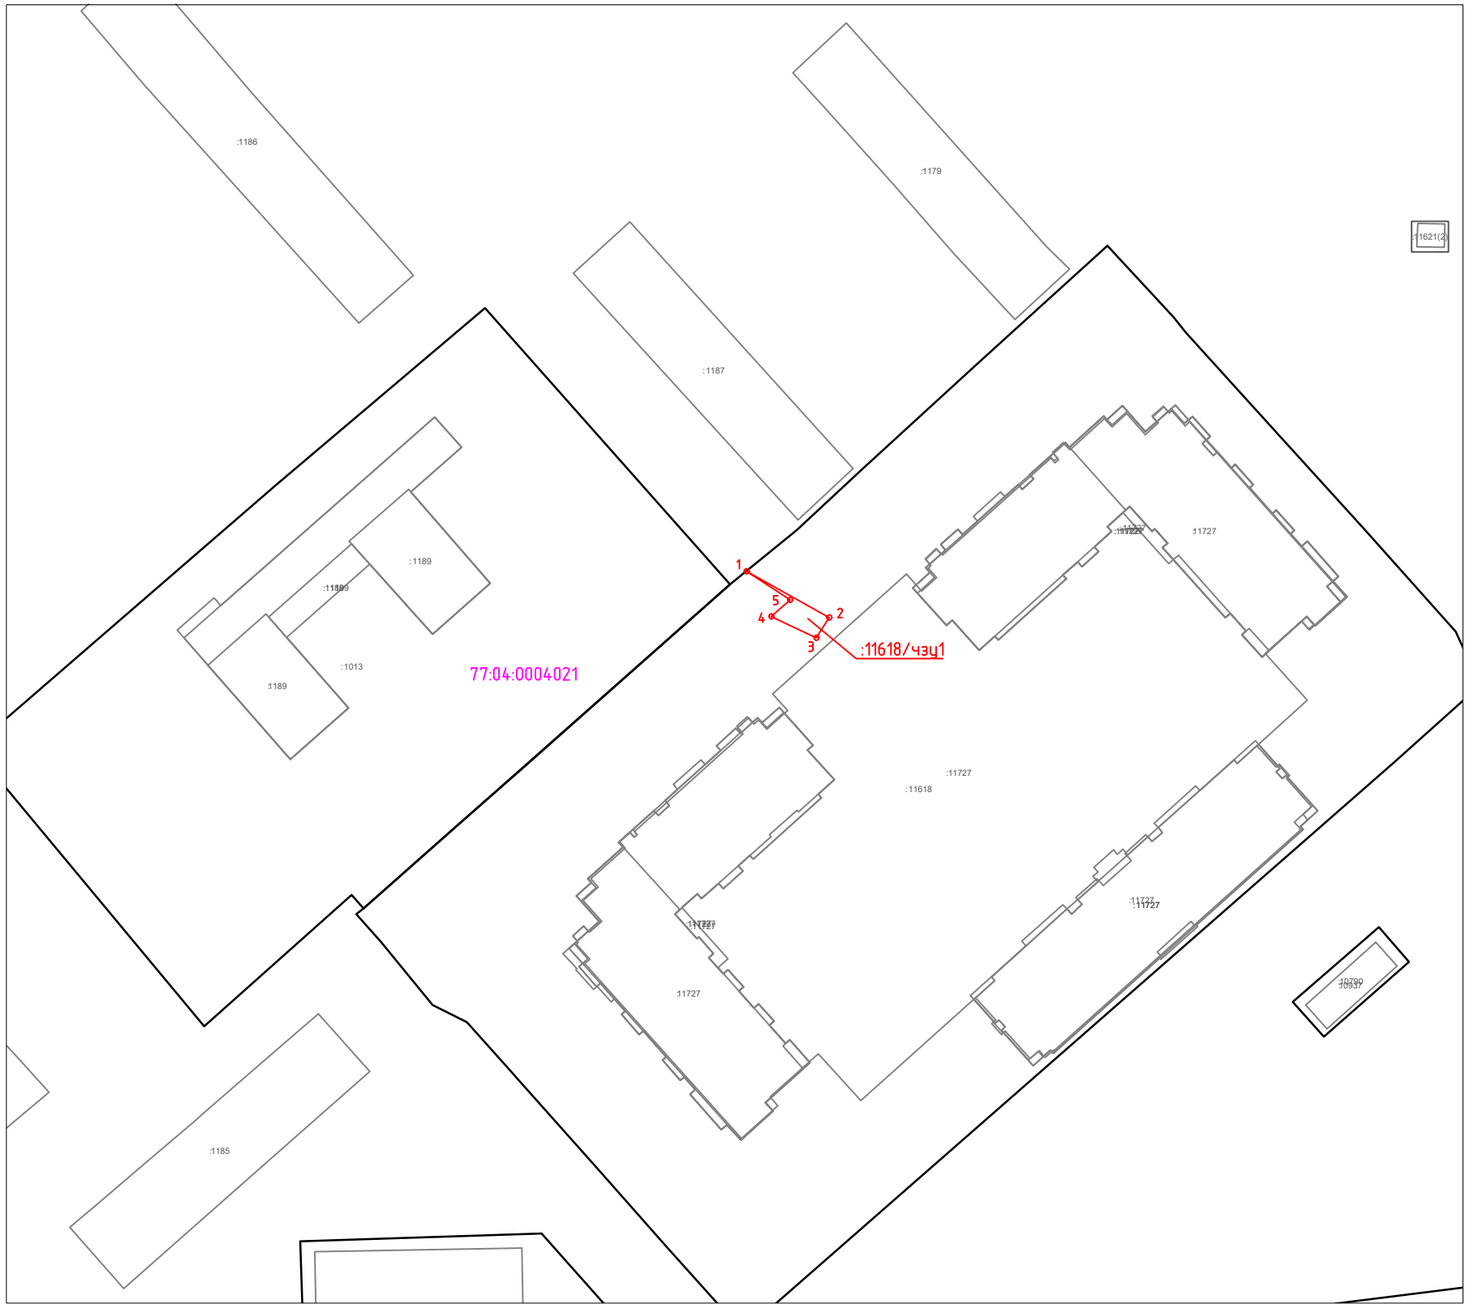

Масштаб 1:1000

Каталог координаты характерных точек границ образуемого сервитута (Система координат – ПМСК Москвы)

Имя точки	X,м	Y,м
77:04:0004021:11618/чзу1 (площадь 34 кв.м)		
1	-2904.01	18410.48
2	-2911.56	18423.98
3	-2914.88	18421.87
4	-2911.37	18414.51
5	-2908.68	18417.58

Условные обозначения:

- – граница кадастрового квартала
- – граница земельных участков, сведения о которых содержатся в ЕГРН
- – границы ОКС
- 77:04:0002017 – номер кадастрового квартала
- :7187 – кадастровый номер земельного участка стоящего на ГКУ
- :5735/ЧЗУ1 – условное обозначение публичного сервитута
- – проектные границы публичного сервитута
- 1 – характерные точки границы публичного сервитута